Rørføringer ventilhus-basseng

1 : 50

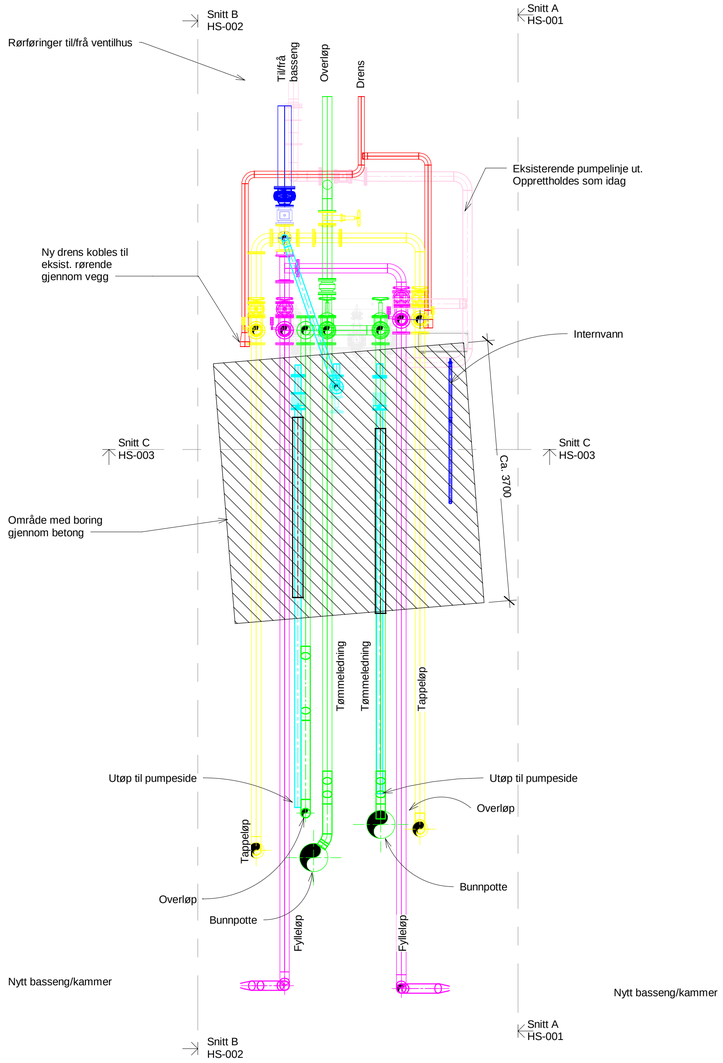

Tegningsnummer	Revisjon
HB-004	**A-01**

Rev	Tekst	Utført	Kontr	Dato
A-01	Anbudstegning	SRK	KK	29.09.22

Prosjekt
Riplegården høydebasseng

Gnr / Bnr
154/470

Oppdragsgiver
Bergen Vann

Oppdragstaker
asplan viak

Prosjektfase
Anbudstegning

Dato	Oppdragsnr	Koordinatsystem	Høydedatum
29.09.22	615086-25	UTM32	NN 2000

Utført av	Kontrollert av	Godkjent av	Målestokk	Format
SRK	KK	TM	1:50	A1

Rørføringer
Ventilhus-basseng
Plan

Tegningsnummer	Revisjon
HB-004 (Fag Type Etg. Løpenr.)	**A-01**

#Bikubeegenskaper:Oppdrag=615086-25;Tittel=Ventilhus-basseng,Rørføringer,Plan;Revisjon=A-01;Revisjonsdato=29.09.22;Revisjonskommentar=Anbudstegning;Målestokk=1:50;DokumentnavnHB-004#