


Rørføringer - ventilhus-basseng

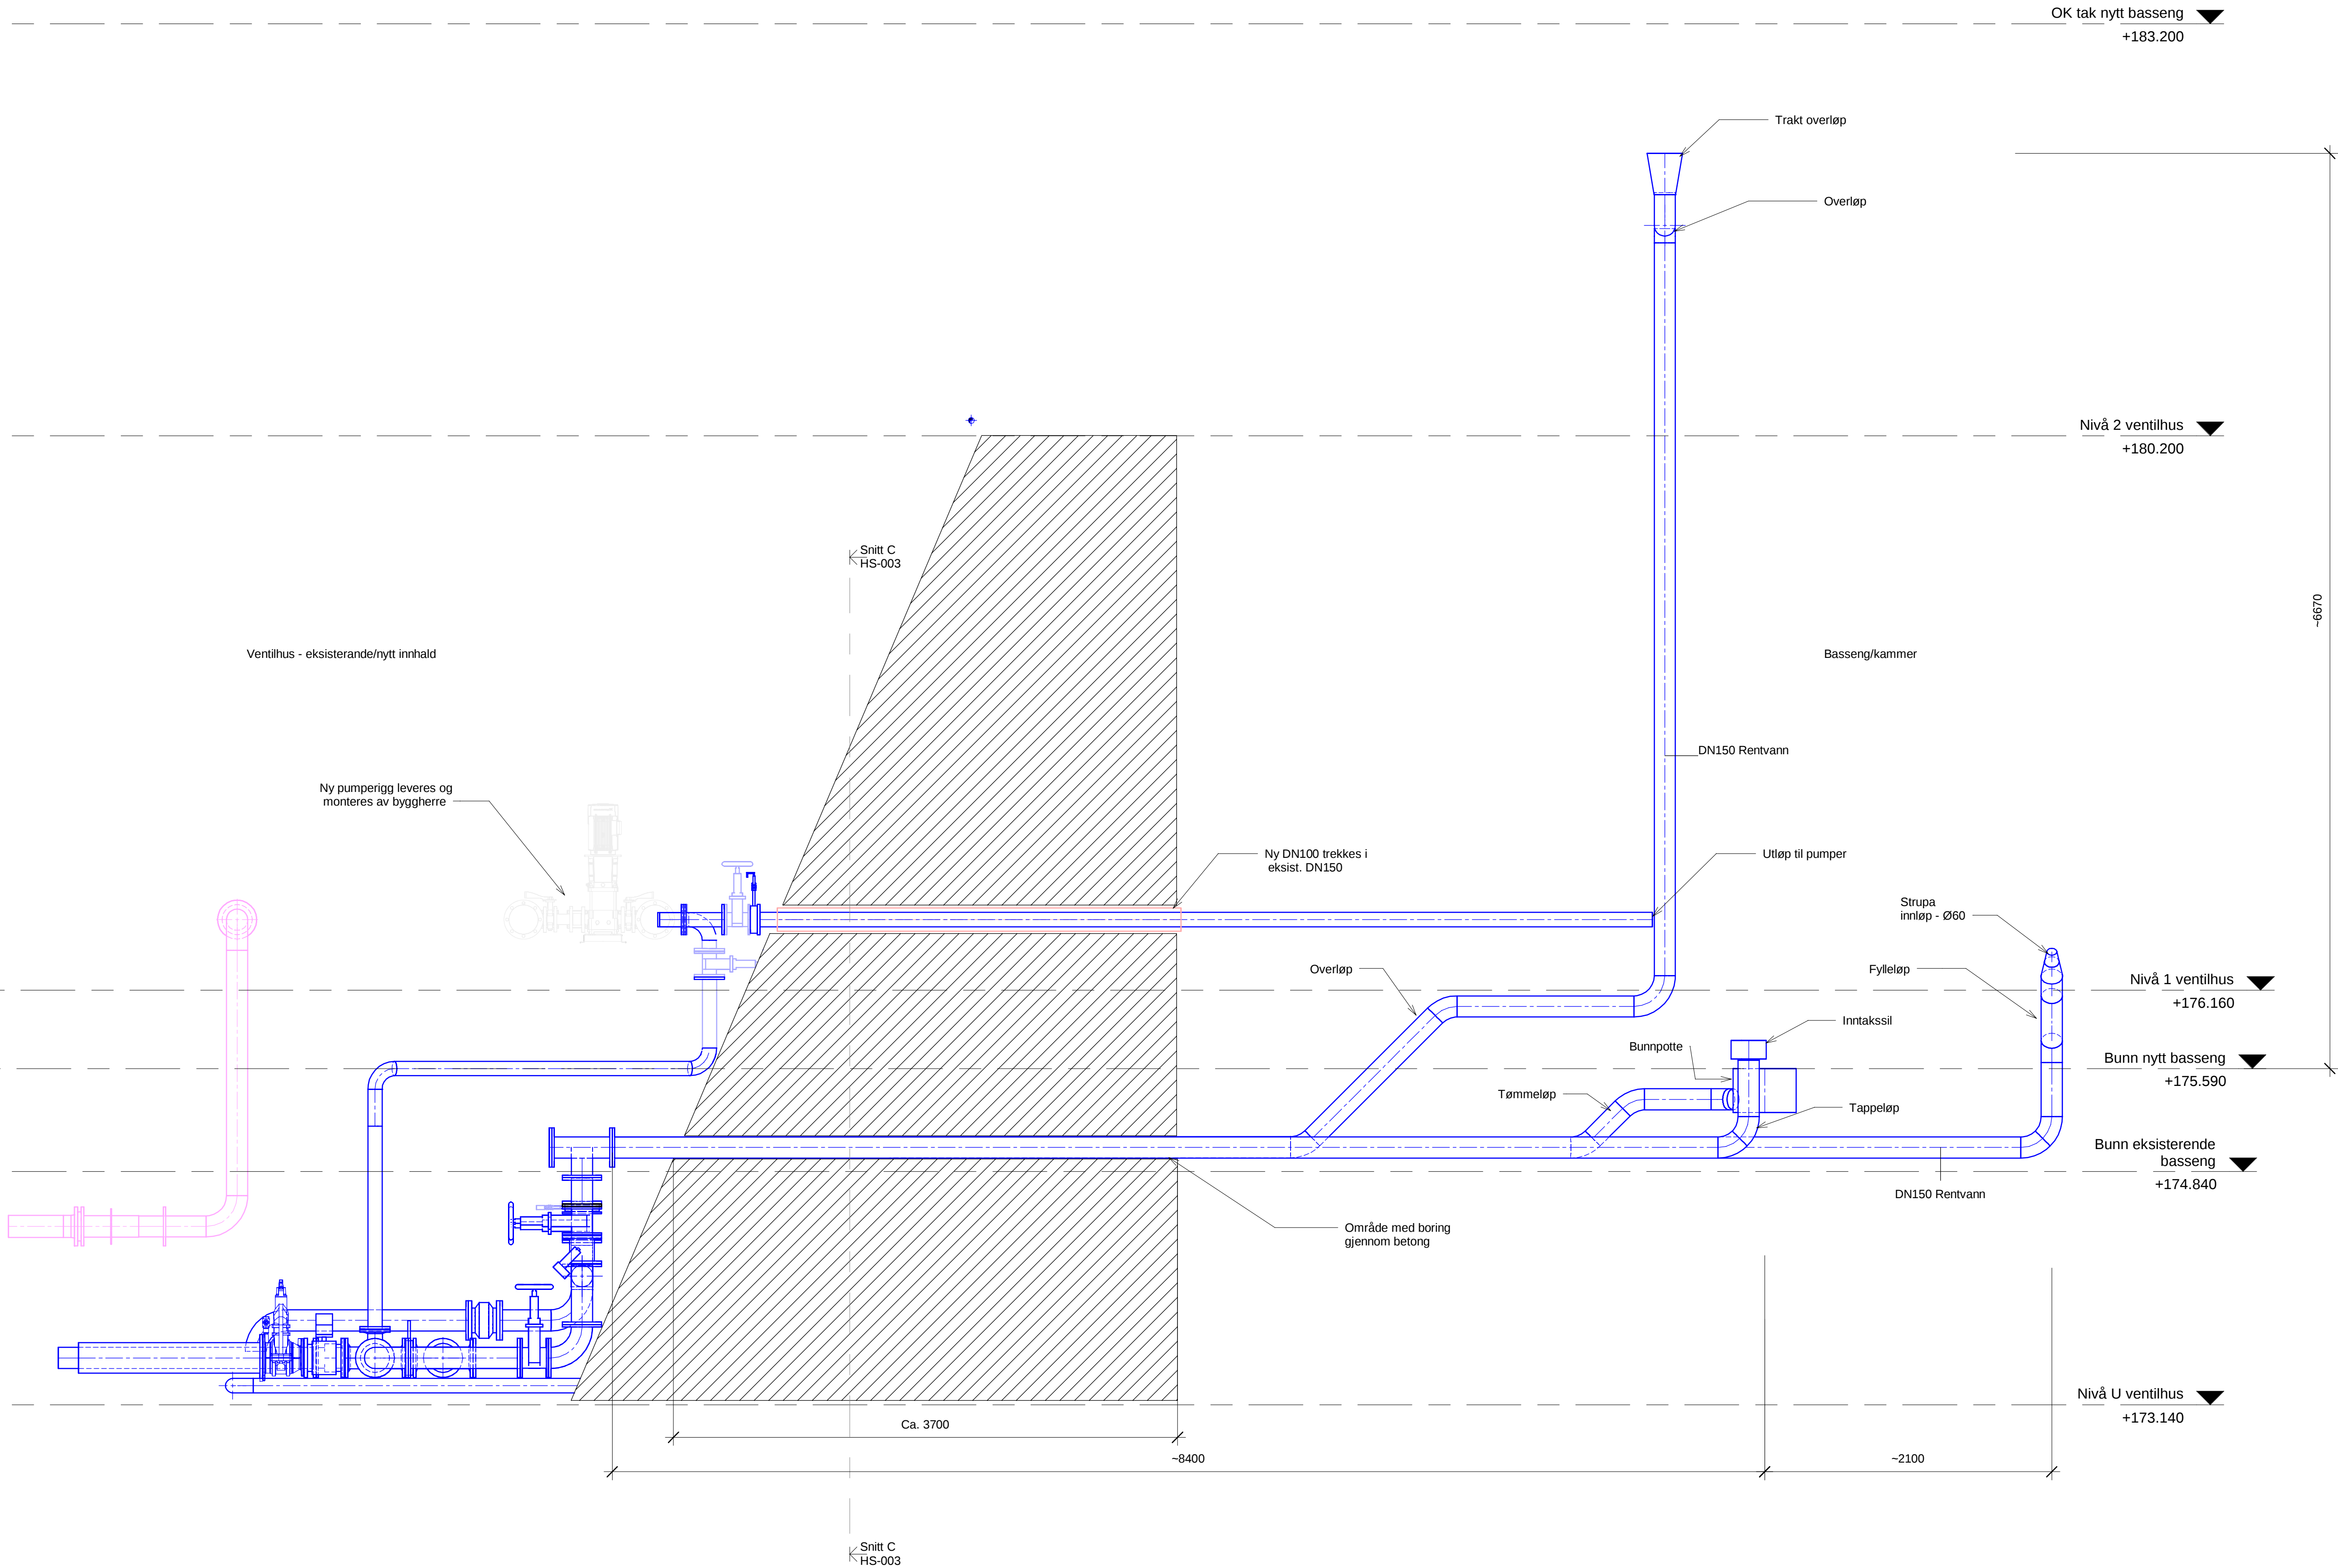

Snitt B
1 : 25

Tegningsnummer
HS-002

Revisjon
A-01

A-01		Anbudstegning		SRK	KK	28.09.22
Rev	Teikst	Uttart	Kontr	Dato		

Prosjekt
**Riplegården
høydebasseng**

Gnr / Bnr
154/470

Oppdragsgiver
Bergen Vann

Oppdragsstaker
**asplan
viak** 

Prosjektfase
Anbudstegning

Dato 29.09.22	Oppdragsnr 615086-25	Koordinatsystem UTM32	Høydeklatum NN 2000
Uttart av SRK	Kontrollert av KK	Godkjent av TM	Målestokk 1:25
Format A1			

Rørføringer
Snitt B

Tegningsnummer
HS-002
Fag Type Etp. Laget.

Revisjon
A-01

#Blduegenskaper:Oppdrag=615086-25;Tittel=Snitt B,Rørføringer;Revisjon=A-01;Revisjonsdato=29.09.22;Revisjonskommentar=Anbudstegning;Målestokk=1:25;Dokumentnavn=HS-002#