


154/908

+180.45

+181.56

Mellomring med uttak og stengeventil, for vannpost

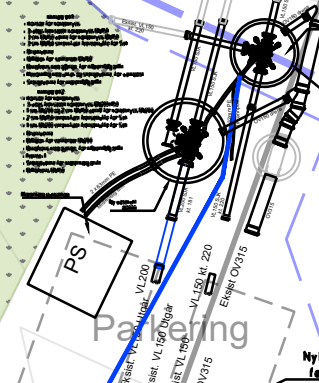

Nytt overløp og drenering fra gammel kammer føres inn på OV315

Ny boring, for drenering av gammel kammer

Nytt 8200mm inn-/utløp - ny boring, tilknytning til VL200

Nytt 8150mm overløp - ny boring, tilknytning til OV315

Eksist. pumpehode ut vegginnføring beholdes. Tilknytning til eksist. VL150 vegginnføring plassert høyt på vegg i kjeller. Tableres på eksisterende terreng

Passering av sprang, sjå bilde

Gjerde tilpasses til terreng på byggeplass

Plassering vannpost

Vannpost 181.00

154/470

Ny port

Kurv for oppsamling av baller 6.4

Ny port

Fartshump

Informasjonstavle

Solbenk

Benk

Naturstein

Basketballstativ

Bordtennisbord

Benkebord

Grill

VL føres i beslag på betong



A-01		Anbudstegning	29.09.22	SRK	KK
Rev.	Revisjon gjelder		Rev.dato	Utarb.	Kontr.
Prosjekt		Gnr. / Bnr.			
Riplegården høydebasseng		154/470			
Oppdragsgiver		Oppdragstaker:			
Bergen Vann		asplan viak			
Prosjektfase					
Anbudstegning					
Dato	Oppdragsnr. AV	Koordinatsystem	Høydereferanse		
29.09.22	615086-25	UTM32	NN2000		
Uffert av	Kontrollert av	Godkjent av	Målestokk	Format	
SRK	KK		1:200	A3	
Utendørs vannledning					
Vannledning til vannpost					
Tegningsnummer		Revisjon			
K -- 102		A-01			
Fag	Type	EL	Løpnr.		