


STATUSIDENTIFIKASJON

- A - For intern bruk hos utgivende part
- B - For informasjon / kommentar hos eksterne parter
- C - For gjennomgåelse / kontroll hos eksterne parter
- D - For godkjenning hos oppdragsgiver
- E - For godkjenning hos myndigheter
- F - For anskaffelse
- G - For utførelse i fabrikk / verksted (produksjon / prefabrikasjon)
- H - For utførelse på anlegg / byggeplass / montasjested (bygging / montasje)
- J - For bruk
- U - Utgått
- Z - Som utført (produsert / bygget / montert / implementert)

Eksisterende OV-ledning
DN160
Dybde?

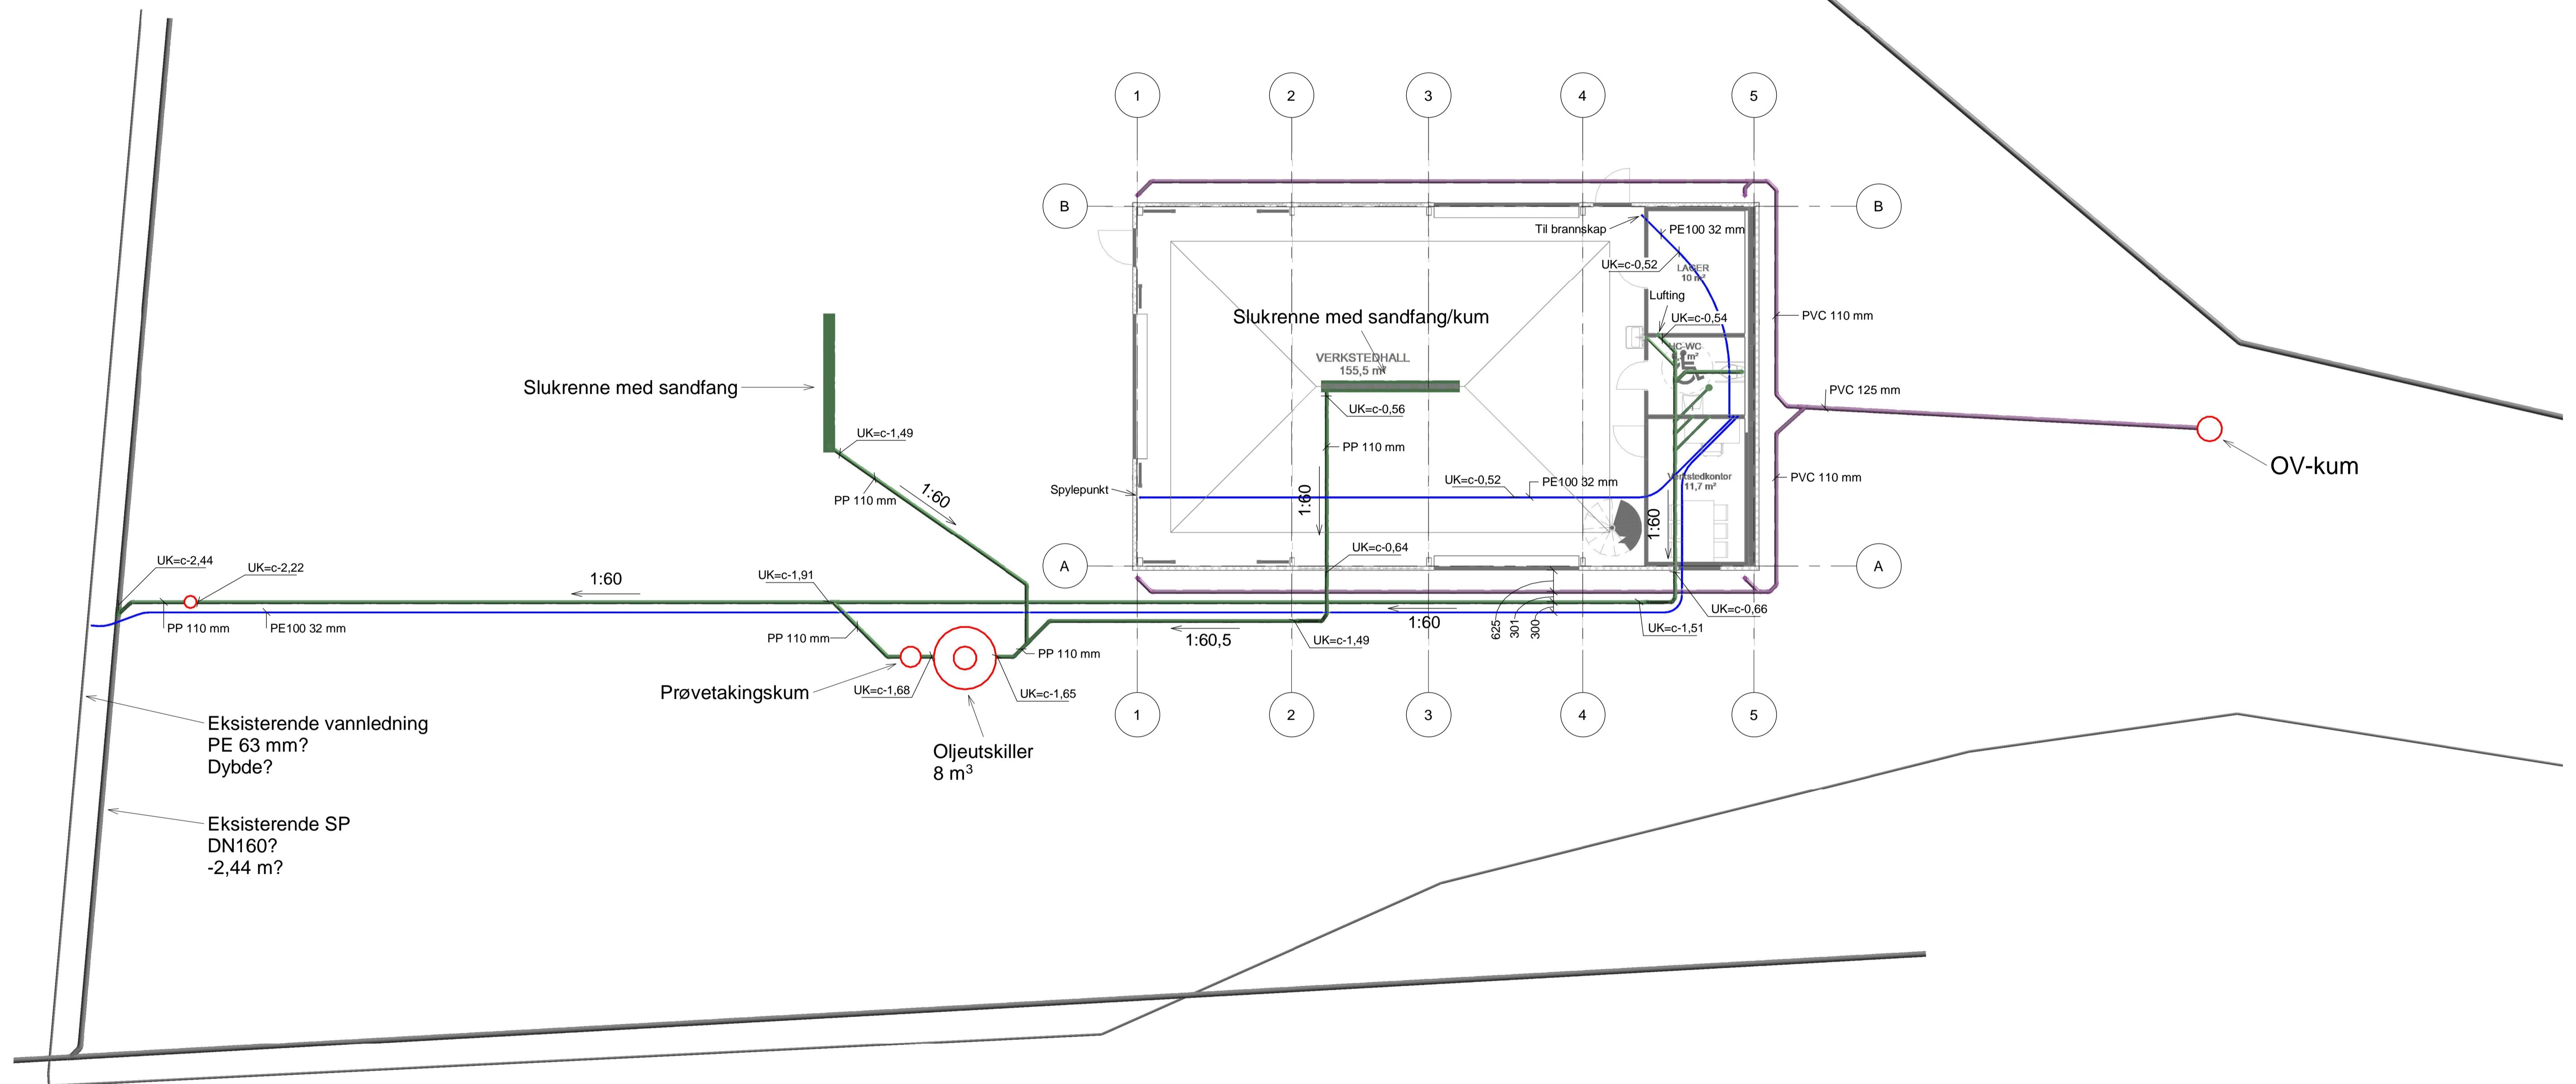

Rev.	Dato	Beskrivelse	Utarbeidet	Freka	JIRMI	Godkjent
B01	2022-11-14	Utvendige bunnledninger				
<p>Dette dokumentet er utarbeidet av Norconsult AS som del av det oppdraget som fremgår nedenfor. Opphavsretten tilhører Norconsult AS. Dokumentet må bare benyttes til det formål som oppdragsavtalen beskriver, og må ikke kopieres eller gjøres tilgjengelig på annen måte eller i større utstrekning enn formålet tilsier.</p>						
<p>Nordland Fylkeskommune</p>						<p>Målestokk (gjelder A1) 1:100</p>
<p>Mosjøen VGS avd. Marka - Nytt verkstedbygg Utvendige bunnledninger VA / VVS</p>						
<p>Norconsult</p>		<p>Oppdragsnummer 5204131</p>	<p>Tegningsnummer V-30-20-00-00</p>	<p>Revisjon B01</p>		