


A E-02 1:200

TEGNFORKLARING

- Adgangskontroll
- Dørautomatikk
- Nødrømningsutstyr
- Ledig/ opptatt (systemsylinder på utsiden)
- M Mekanisk dørlukker
- Ikke låsbar
- Sylinderlås
- Kun innv. styring (lukket og låst utvendig)
- RC3 sikkert skall

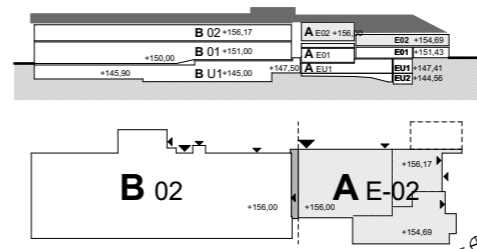

Tegningsnummer: **A-A-L-000-A02-244-001** Revisjon: **A-01**

ARK	Arkitektur Asplan Viak
RIB	Rådg. ing. Bygg Asplan Viak
RIV	Rådg. ing. VVS Asplan Viak
RIE	Rådg. ing. Elektro Asplan Viak
LARK	Landskap Asplan Viak

TEGNINGSHENVISNING
 Hovedplaner:
 A-A-P-000-Axx-200-001 - Hovedplaner Bygg A 1:100
 B-A-P-000-Bxx-200-001 - Hovedplaner Bygg B 1:100

Skjema for dører og porter:
 A-A-U-000-000-244-001/002 - Dørskjemaene innerdører Bygg A og C
 A-A-U-000-000-234-001 - Dørskjema ytterdører Bygg A og C
 A-A-U-000-000-234-002 - Skjema porter Bygg A og C
 B-A-U-000-000-244-001 - Dørskjema innerdører Bygg B
 B-A-U-000-000-234-001 - Dørskjema ytterdører Bygg B
 B-A-U-000-000-234-002 - Skjema porter Bygg B

A-01	Konkurransesgrunnlag	01.09.2022	LL	
Rev	Beskrivelse	Dato	Tegn.	Kontr.

Prosjekt: **Espeland VBA** Gnr / Bnr: 290/120

Oppdragsgiver: **Bergen kommune** Oppdragstaker: **asplan viak**

Prosjektfase: Konkurransesgrunnlag			
Dato opprettet: 01.10.2021	Oppdragsnr.: 613898-02	Koordinatsystem: UTM sone 32	Høydedatum: NN2000
Opprettet av: LL	Kontrollert av:	Målestokk: 1:200	Format: A3

Bygg A - Låsplan etasje A02

Tegningsnummer: **A-A-L-000-A02-244-001** Revisjon: **A-01**
 Bygg Fag Type Sone Etg. Bygningsdelkode Løpnr.