


A-U2 1:100

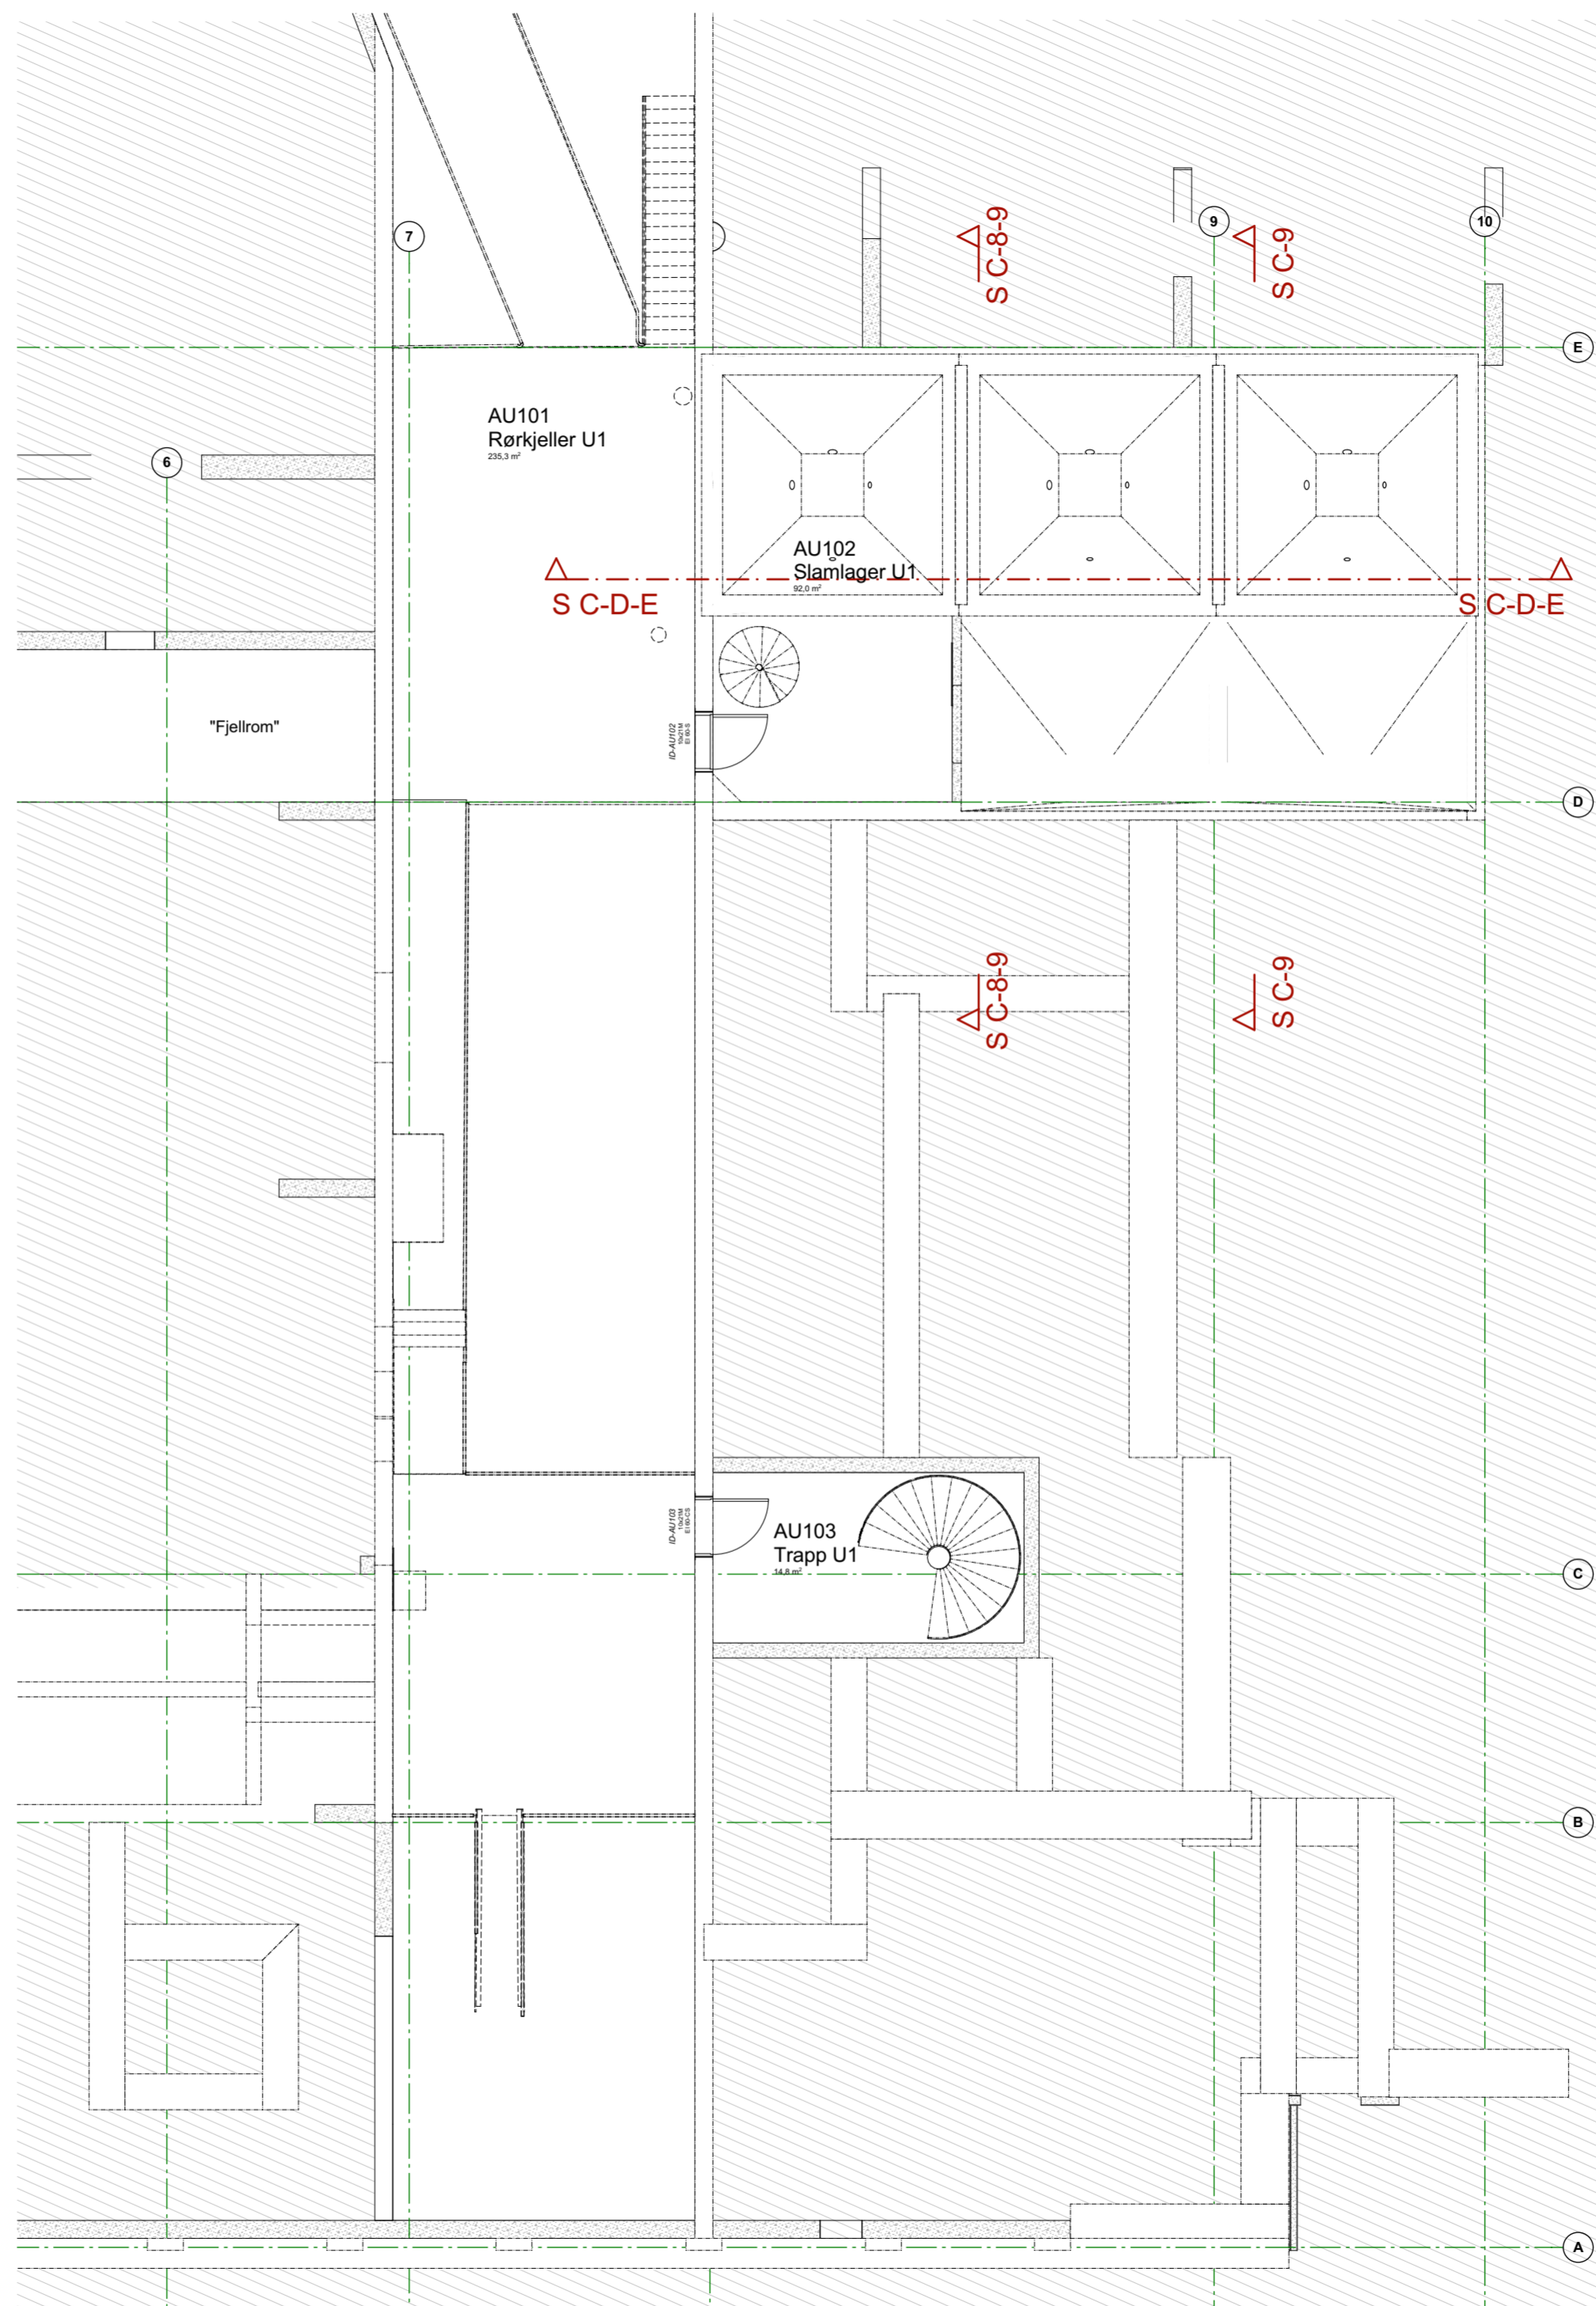

A-U1 1:100

TEGNINGSHENVISNING

Snitt:
 AB-A-S-000-000-200-001 - Lengdesnitt 1:200
 AB-A-S-000-000-200-002 - Tverrsnitt 1:200

Fasader:
 AB-A-F-000-000-200-001 - Fasader samlet

Møbleringsplan:
 A-A-M-000-A02-200-001 - Møbleringsplan Bygg A, Etg.A02

Gulvbehandlingsplan:
 A-A-G-000-A01-251-001 - Gulvbehandlingsplan, Bygg A, Etg.A01
 A-A-G-000-A02-251-001 - Gulvbehandlingsplan, Bygg A, Etg.A02


Himlingsplan:
 A-A-H-000-A01-256-001 - Himlingsplan, Bygg A, Etg.A01
 A-A-H-000-A02-256-001 - Himlingsplan, Bygg A, Etg.A02

Veggtypeskjema:
 A-A-E-000-000-240-001 - Veggtypeskjema Innervegger
 AB-A-E-000-000-232-001 - Veggtypeskjema Yttervegger

Skjema for dører og porter:
 A-A-U-000-000-244-001/002 - Dørskjemaene innerdører Bygg A og C
 A-A-U-000-000-234-001 - Dørskjema ytterdører Bygg A og C
 A-A-U-000-000-234-002 - Skjema porter Bygg A og C

Tegningsnummer: **A-A-P-000-AU1-200-001** Revisjon: **A-01**

ARK	Arkitektur Asplan Viak
RIB	Rådg. ing. Bygg Asplan Viak
RIV	Rådg. ing. VVS Asplan Viak
RIE	Rådg. ing. Elektro Asplan Viak
LARK	Landskap Asplan Viak

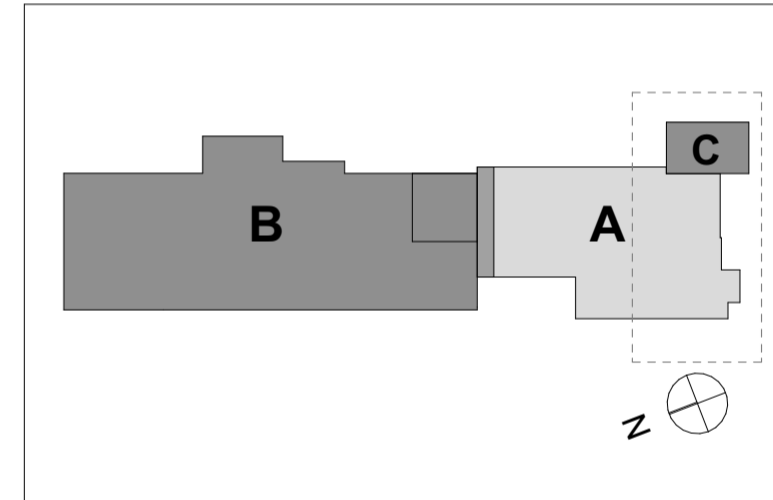

Rev	Beskrivelse	Dato	Tegn.	Kontr.

A-01 Konkurranseskrinnlag 01.09.2022

Prosjekt: **Espeland VBA** Gr / Bnr: **290/120**

Oppdragsgiver: **Bergen kommune** Oppdragstaker: **asplan viak**

Prosjektfase			
Konkurranseskrinnlag			
Dato opprettet	Oppdragsnr.	Koordinatsystem:	Høydedatum:
01.10.2021	613898-02	UTM sone 32	NN2000
Opprettet av:	Kontrollert av:	Målestokk	Format:
STE		1:100	A2

Bygg A - Etasje AU1 og AU2

Tegningsnummer: **A-A-P-000-AU1-200-001** Revisjon: **A-01**