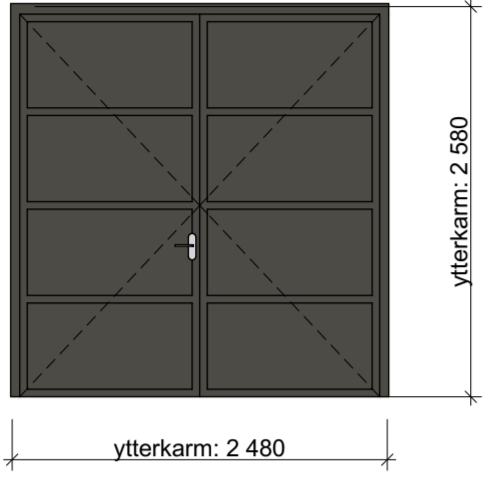
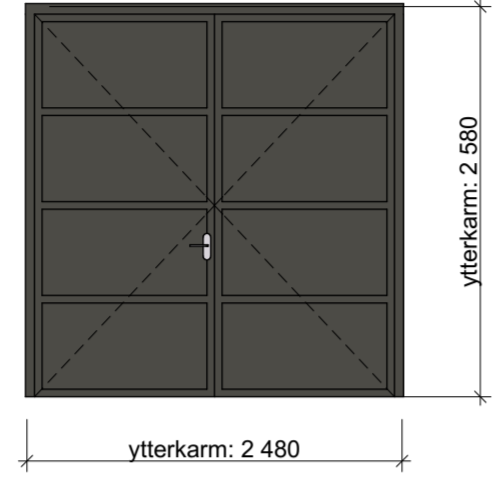
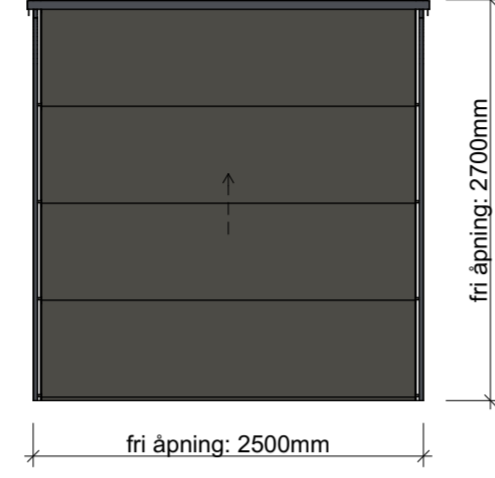
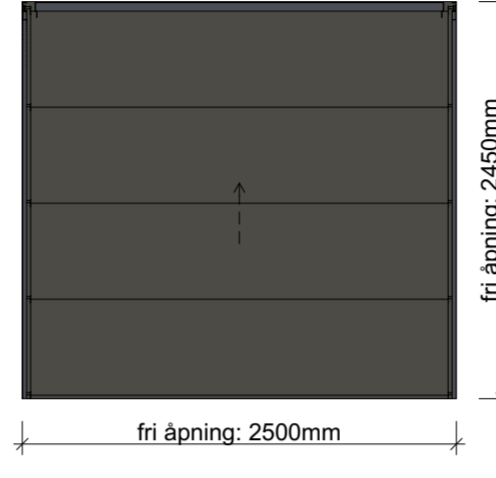


| 01 Skjema Porter Bygg A + C | | | | | |
|-----------------------------|---|--|--|---|--|
| Beskrivelse | YP-01 | YP-01 | YP-02 | YP-05 | |
| ID | Port-A01 | Port-A03 | Port-A05 | Port-A06 | |
| Åpningstype | Tofløyet dør - Styrt av motor | Tofløyet dør - Styrt av motor | Leddheisport - Styrt av motor | Leddheisport - Styrt av motor | |
| Antall | 1 | 1 | 1 | 1 | |
| Sett fra utside |  |  |  |  | |
| Størrelse | B= 2 500 H= 2 600 | 2 500 2 600 | 2 500 2 600 | 2 500 2 450 | |
| Brannkrav | - | - | - | - | |
| Lydkrav | - | - | - | - | |
| U-verdi | 1,2 W/m2K | 1,2 W/m2K | 1,2 W/m2K | 1,2 W/m2K | |
| Sikkerhetsklasse | RC3 | RC3 | RC2 | RC3 | |
| Dørblad | Ståldør | Ståldør | Isolerte stålseksjoner | Seksjoner i glassfiber | |
| Overflate anslagside | Pulverlakkert; Farge: RAL 7022 | Pulverlakkert; Farge: RAL 7022 | Pulverlakkert; Farge: RAL 7022 | Farge: RAL 7022 | |
| Overflate hengselside | Pulverlakkert; Farge: RAL 7022 | Pulverlakkert; Farge: RAL 7022 | Pulverlakkert; Farge: RAL 7022 | Farge: RAL 7022 | |
| Karm | Stål | Stål | Stål | Aluminium | |
| Overflate karm | Pulverlakkert; Samme som dørblad | Pulverlakkert; Samme som dørblad | Pulverlakkert; Samme som dørblad | - | |
| Terskel | Ingen | Ingen | Ingen | Ingen | |
| Anmerkning | | | Utgangspunkt for prosjektering av fri plass rundt porten er beslaget type L fra Hörmann, som gir mulighet for redusert overhøyde (min 200mm) | Type leddheisport Norfo ST40S eller tilsv. | |

| 01 Skjema Porter Bygg A + C | | | | | |
|-----------------------------|---|--|--|--|--|
| Beskrivelse | YP-06 | | | | |
| ID | Port-C01 | | | | |
| Åpningstype | Rulleport - Styrt av motor | | | | |
| Antall | 1 | | | | |
| Sett fra utside | <p>Motorplassering (eksempel for hengende motor): Kan leveres med motorplassering både til høyre og venstre sett innenfra. Endelig motorplassering koordineres og bekreftes før bestilling.</p> <p>Mål over inkl. sideskinner og toppprofil. Rulleport for Bygg C, slambbygg (sett innenfra).</p> | | | | |
| Størrelse | B= 6 600 H= 2 950 | | | | |
| Brannkrav | - | | | | |
| Lydkrav | - | | | | |
| U-verdi | maks. 2,5 W/m2K | | | | |
| Sikkerhetsklasse | - | | | | |
| Dørblad | Isolerte stålseksjoner | | | | |
| Overflate anslagside | Pulverlakkert; Farge: RAL 7022 | | | | |
| Overflate hengselside | Farge: RAL 7022 | | | | |
| Karm | Stål | | | | |
| Overflate karm | Pulverlakkert; Samme som dørblad | | | | |
| Terskel | Ingen | | | | |
| Anmerkning | For kontainerrom i Bygg C. Rulleport med innvendig kasse. Konf. detaljer C-A-D-002-000-234-001 for Bygg C (slambbygg) for nødv. sideplass og overhøyde. | | | | |

Skjema Porter Bygg A + C

TEGNINGSHENVISNING

For lokalisering av dører:

A-A-P-000-Axx-200-001 - Hovedplaner Bygg A 1:100
B-A-P-000-Bxx-200-001 - Hovedplaner Bygg B 1:100

For funksjon av dører:

A-A-L-000-Axx-244-001 - Låsplaner Bygg A og C 1:200
B-A-L-000-Bxx-244-001 - Låsplaner Bygg B 1:200

For farger og overflater:

A-A-E-000-000-600-020 - Skjema ARK Overflater

| | |
|------------------------------|-------------|
| Tegningsnummer: | Revisjon: |
| A-A-U-000-000-234-002 | A-01 |

| | |
|------|-----------------------------------|
| ARK | Arkitektur Asplan Viak |
| RIB | Rådg. ing. Bygg Asplan Viak |
| RIV | Rådg. ing. VVS Asplan Viak |
| RIE | Rådg. ing. Elektro Asplan Viak |
| LARK | Landskap Asplan Viak |

| Rev | Beskrivelse | Dato | Gr / Bnr | LL | STE |
|------|---------------------|------------|----------|----|-----|
| A-01 | Konkurransegrunnlag | 01.09.2022 | | | |

| | | | |
|----------------|----------------|----------------|-------------|
| Prosjekt: | Espeland VBA | Gr / Bnr: | 290/120 |
| Oppdragsgiver: | Bergen kommune | Oppdragstaker: | asplan viak |

| Konkurransegrunnlag | | | |
|---------------------|-----------------|------------------|-------------|
| Dato opprettet: | Oppdragsnr.: | Koordinatsystem: | Haydedatum: |
| 01.10.2021 | 613898-02 | UTM sone 32 | NN2000 |
| Opprettet av: | Kontrollert av: | Målestokk: | Format: |
| LL | STE | 1:1 | A2 |

Bygg A og C - Skjema porter

| | |
|------------------------------|------------------------------|
| Tegningsnummer: | Revisjon: |
| A-A-U-000-000-234-002 | A-01 |
| Bygg Fag Type Sone | Etg. Bygningsdelkode Lepenr. |