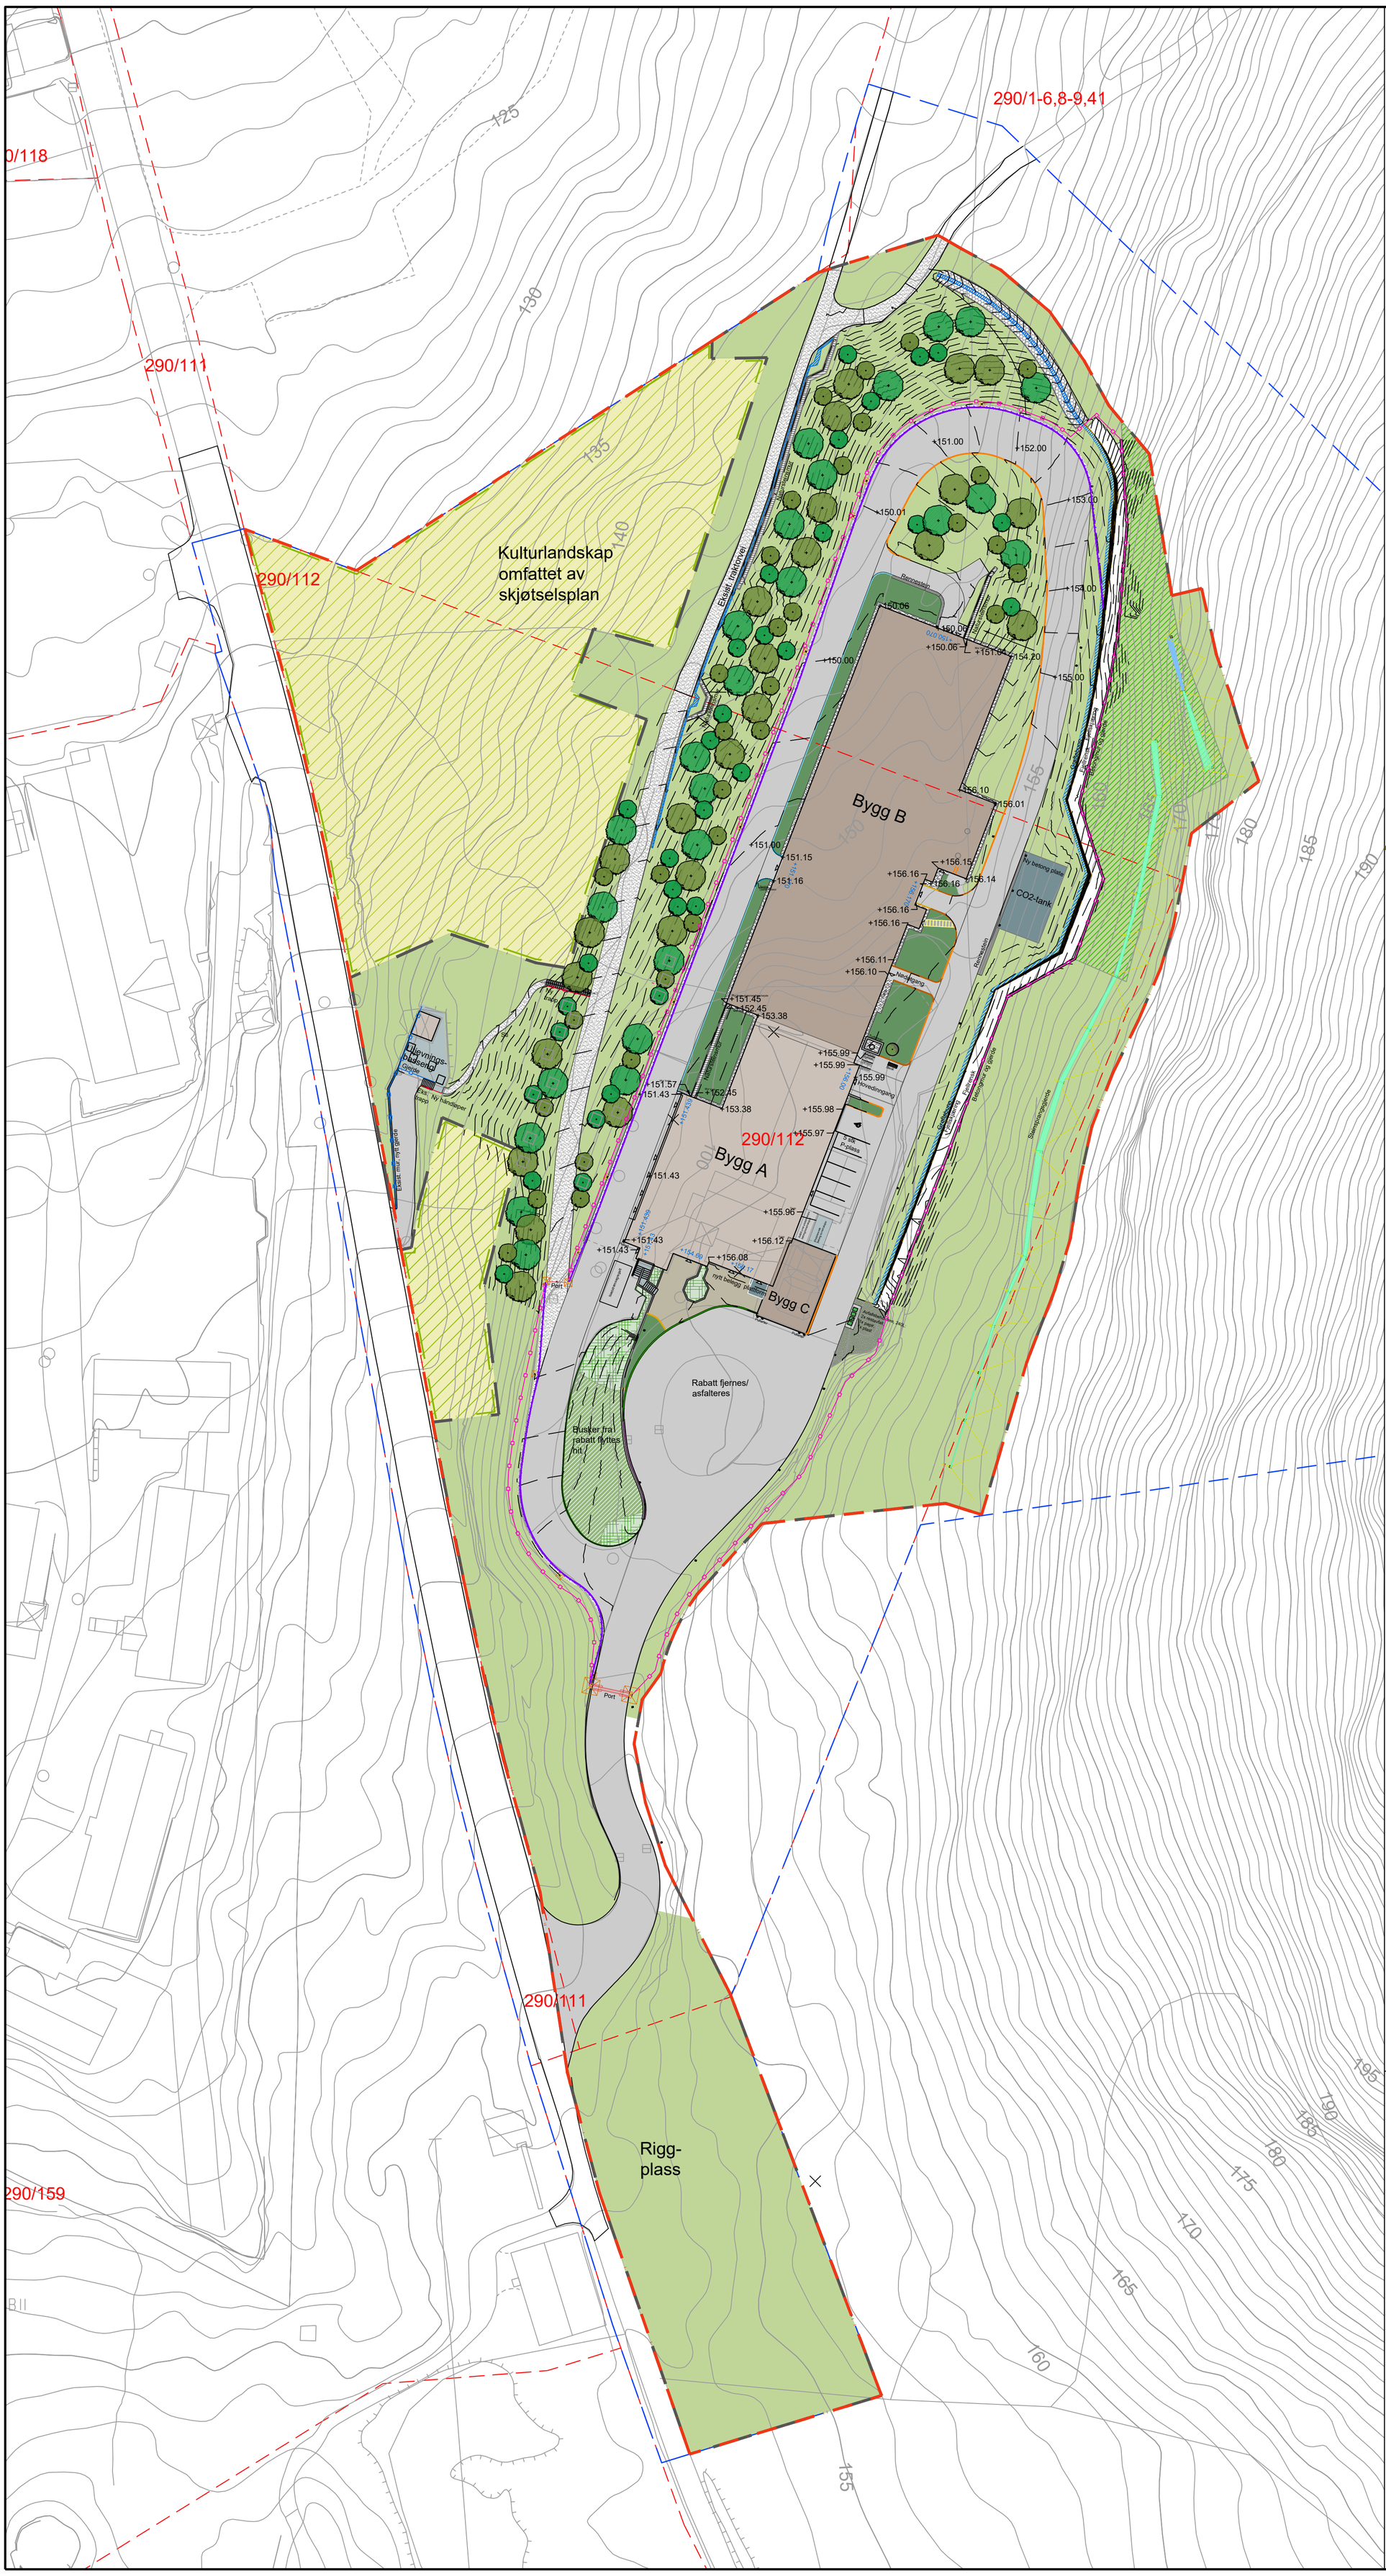
290/1-6,8-9,41
290/118
290/111
290/112
290/159
Kulturlandskap omfattet av skjøtselsplan
Bygg A
Bygg B
Bygg C
Rigg-plass
Rabatt fjernes/ asfalteres
Busker fra rabatt flyttes hit
Lievnings-bassenget
CO2-tank
Ny betong plate
Eksist. traktorvei
Port
Trapp
Rennestein
Ny håndløper
Eksist. mur, nytt gjerde
Nødutgang
Hovedinngang
Nytt belegg, pallisader
Betongmur og gjerde
Stansespringgjerde
Fjellrensk
Ny betong mur
Eksist. betongmur
Ny betong mur
Ny betong mur
Ny betong m