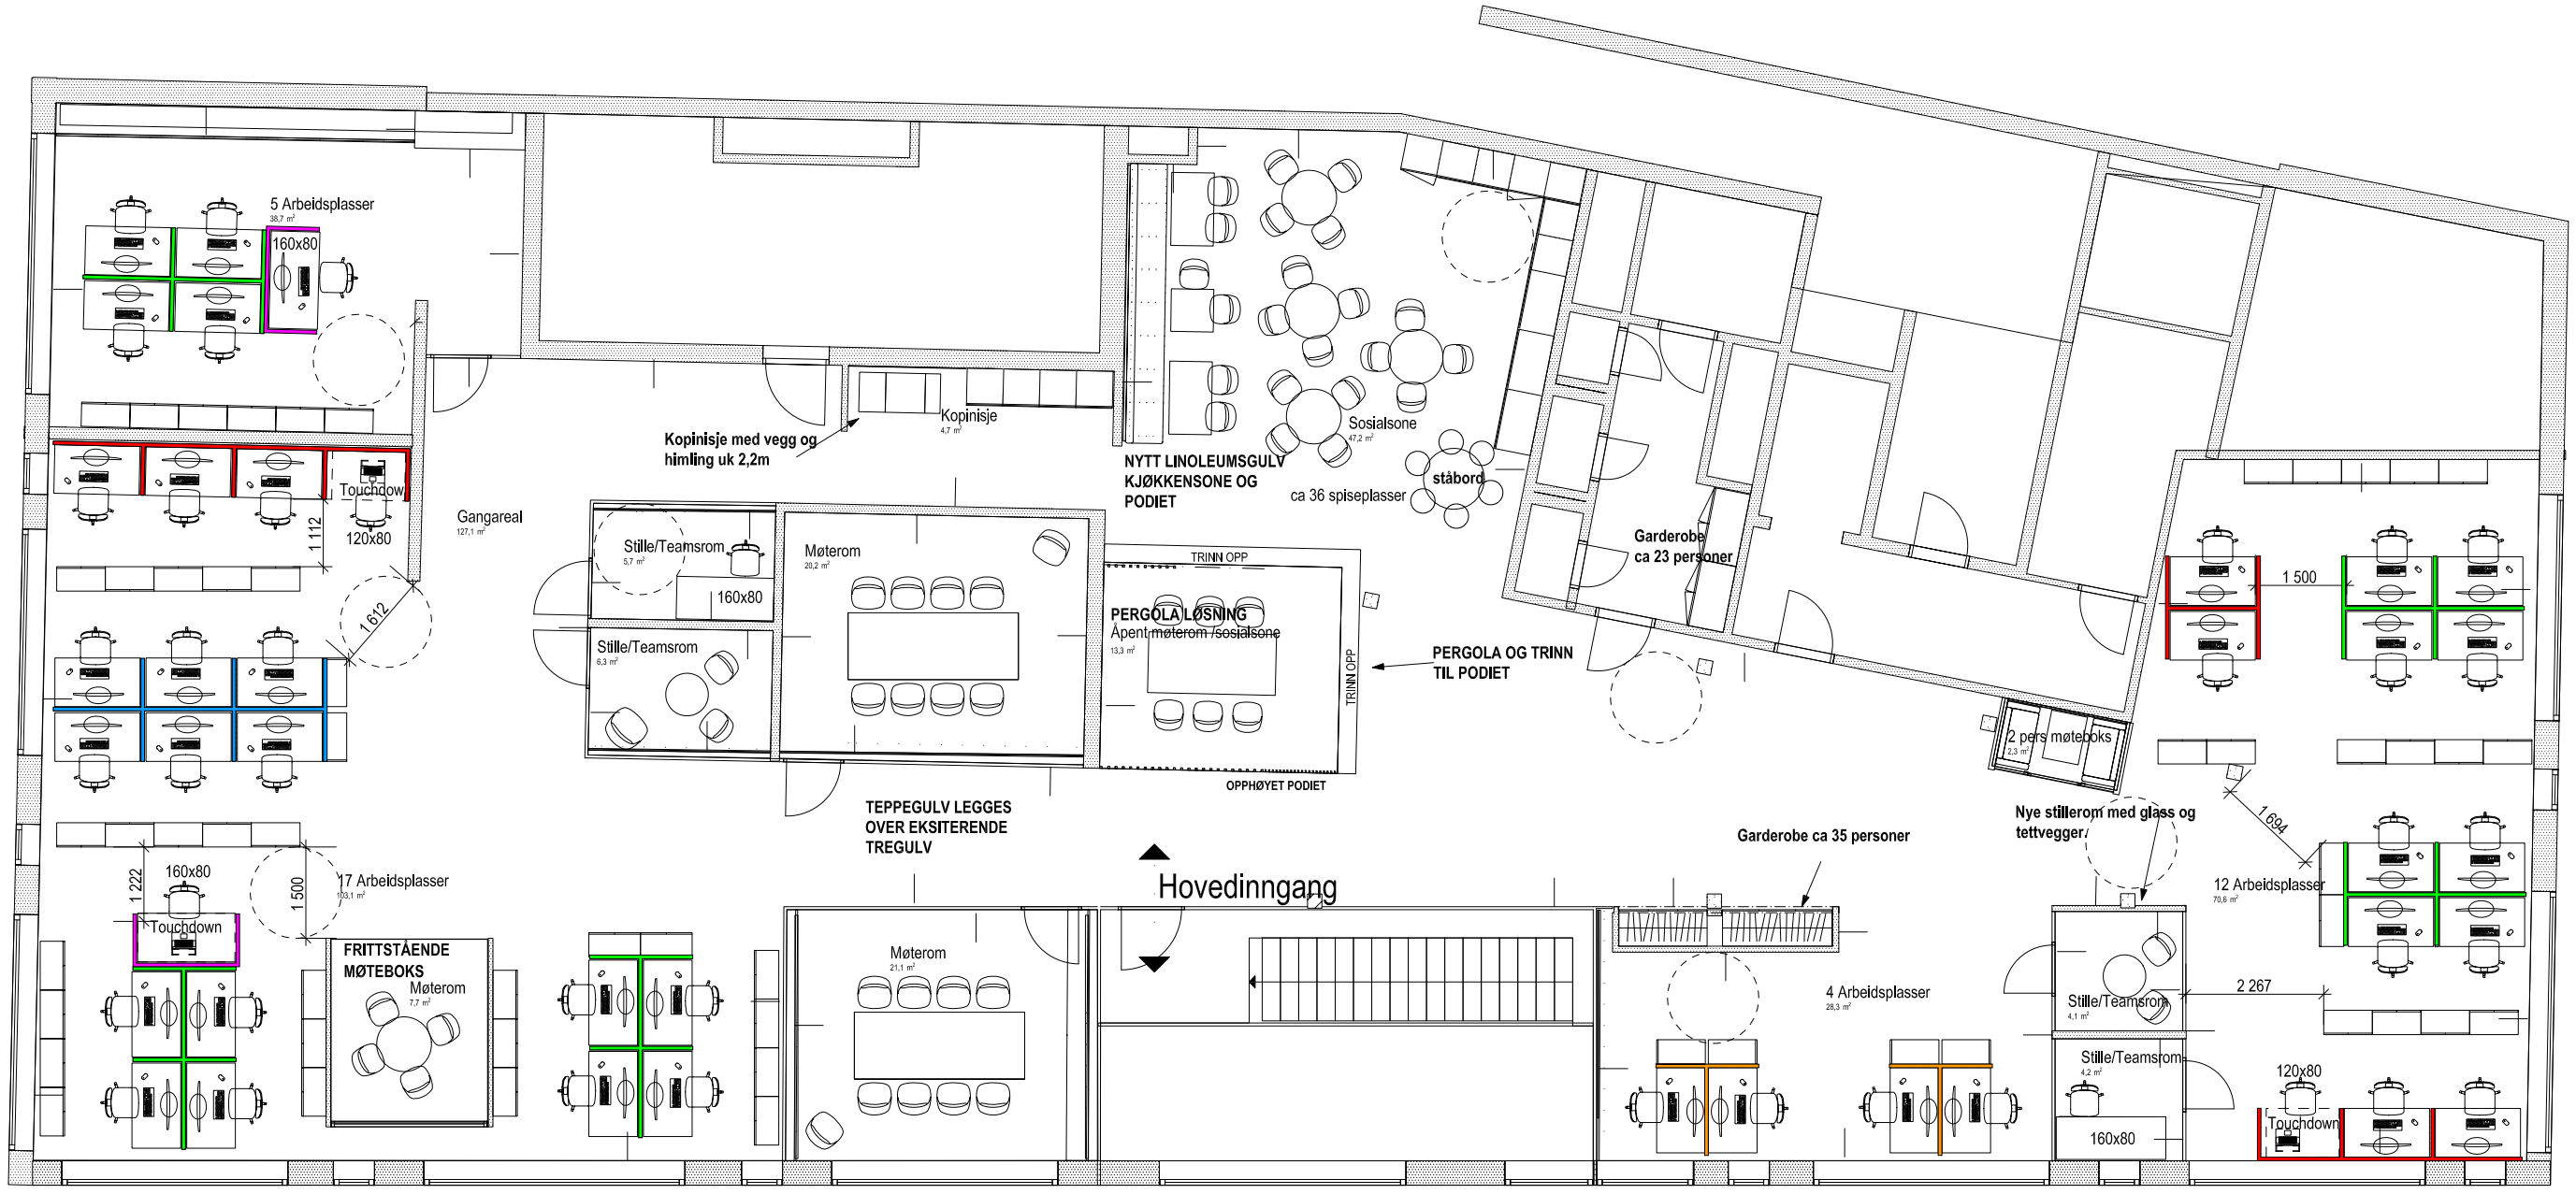

38 (41) Arbeidsplasser + 3 touchdown

3 Møterom

6 (7) Stille/Teamsrom
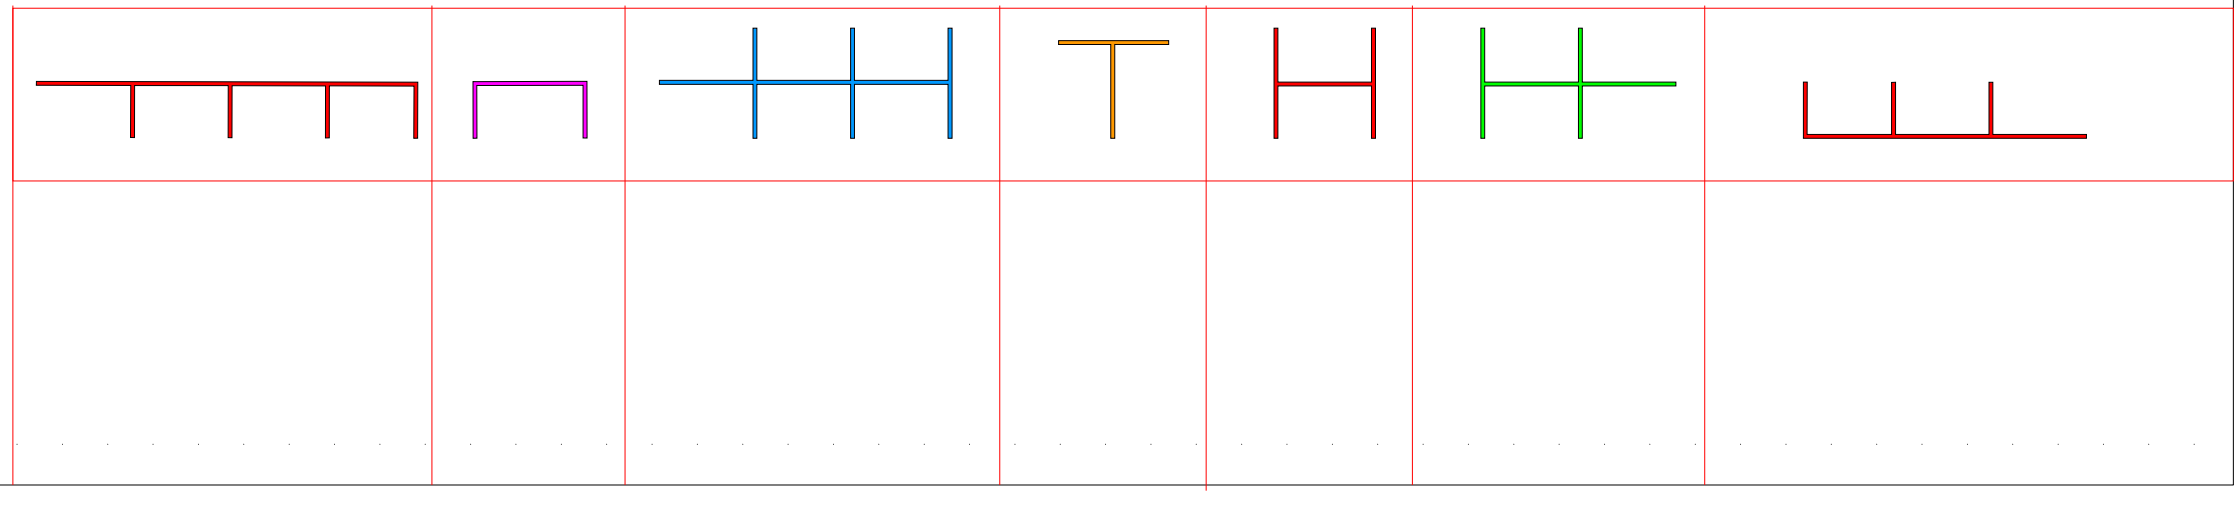
2 Sosialsone