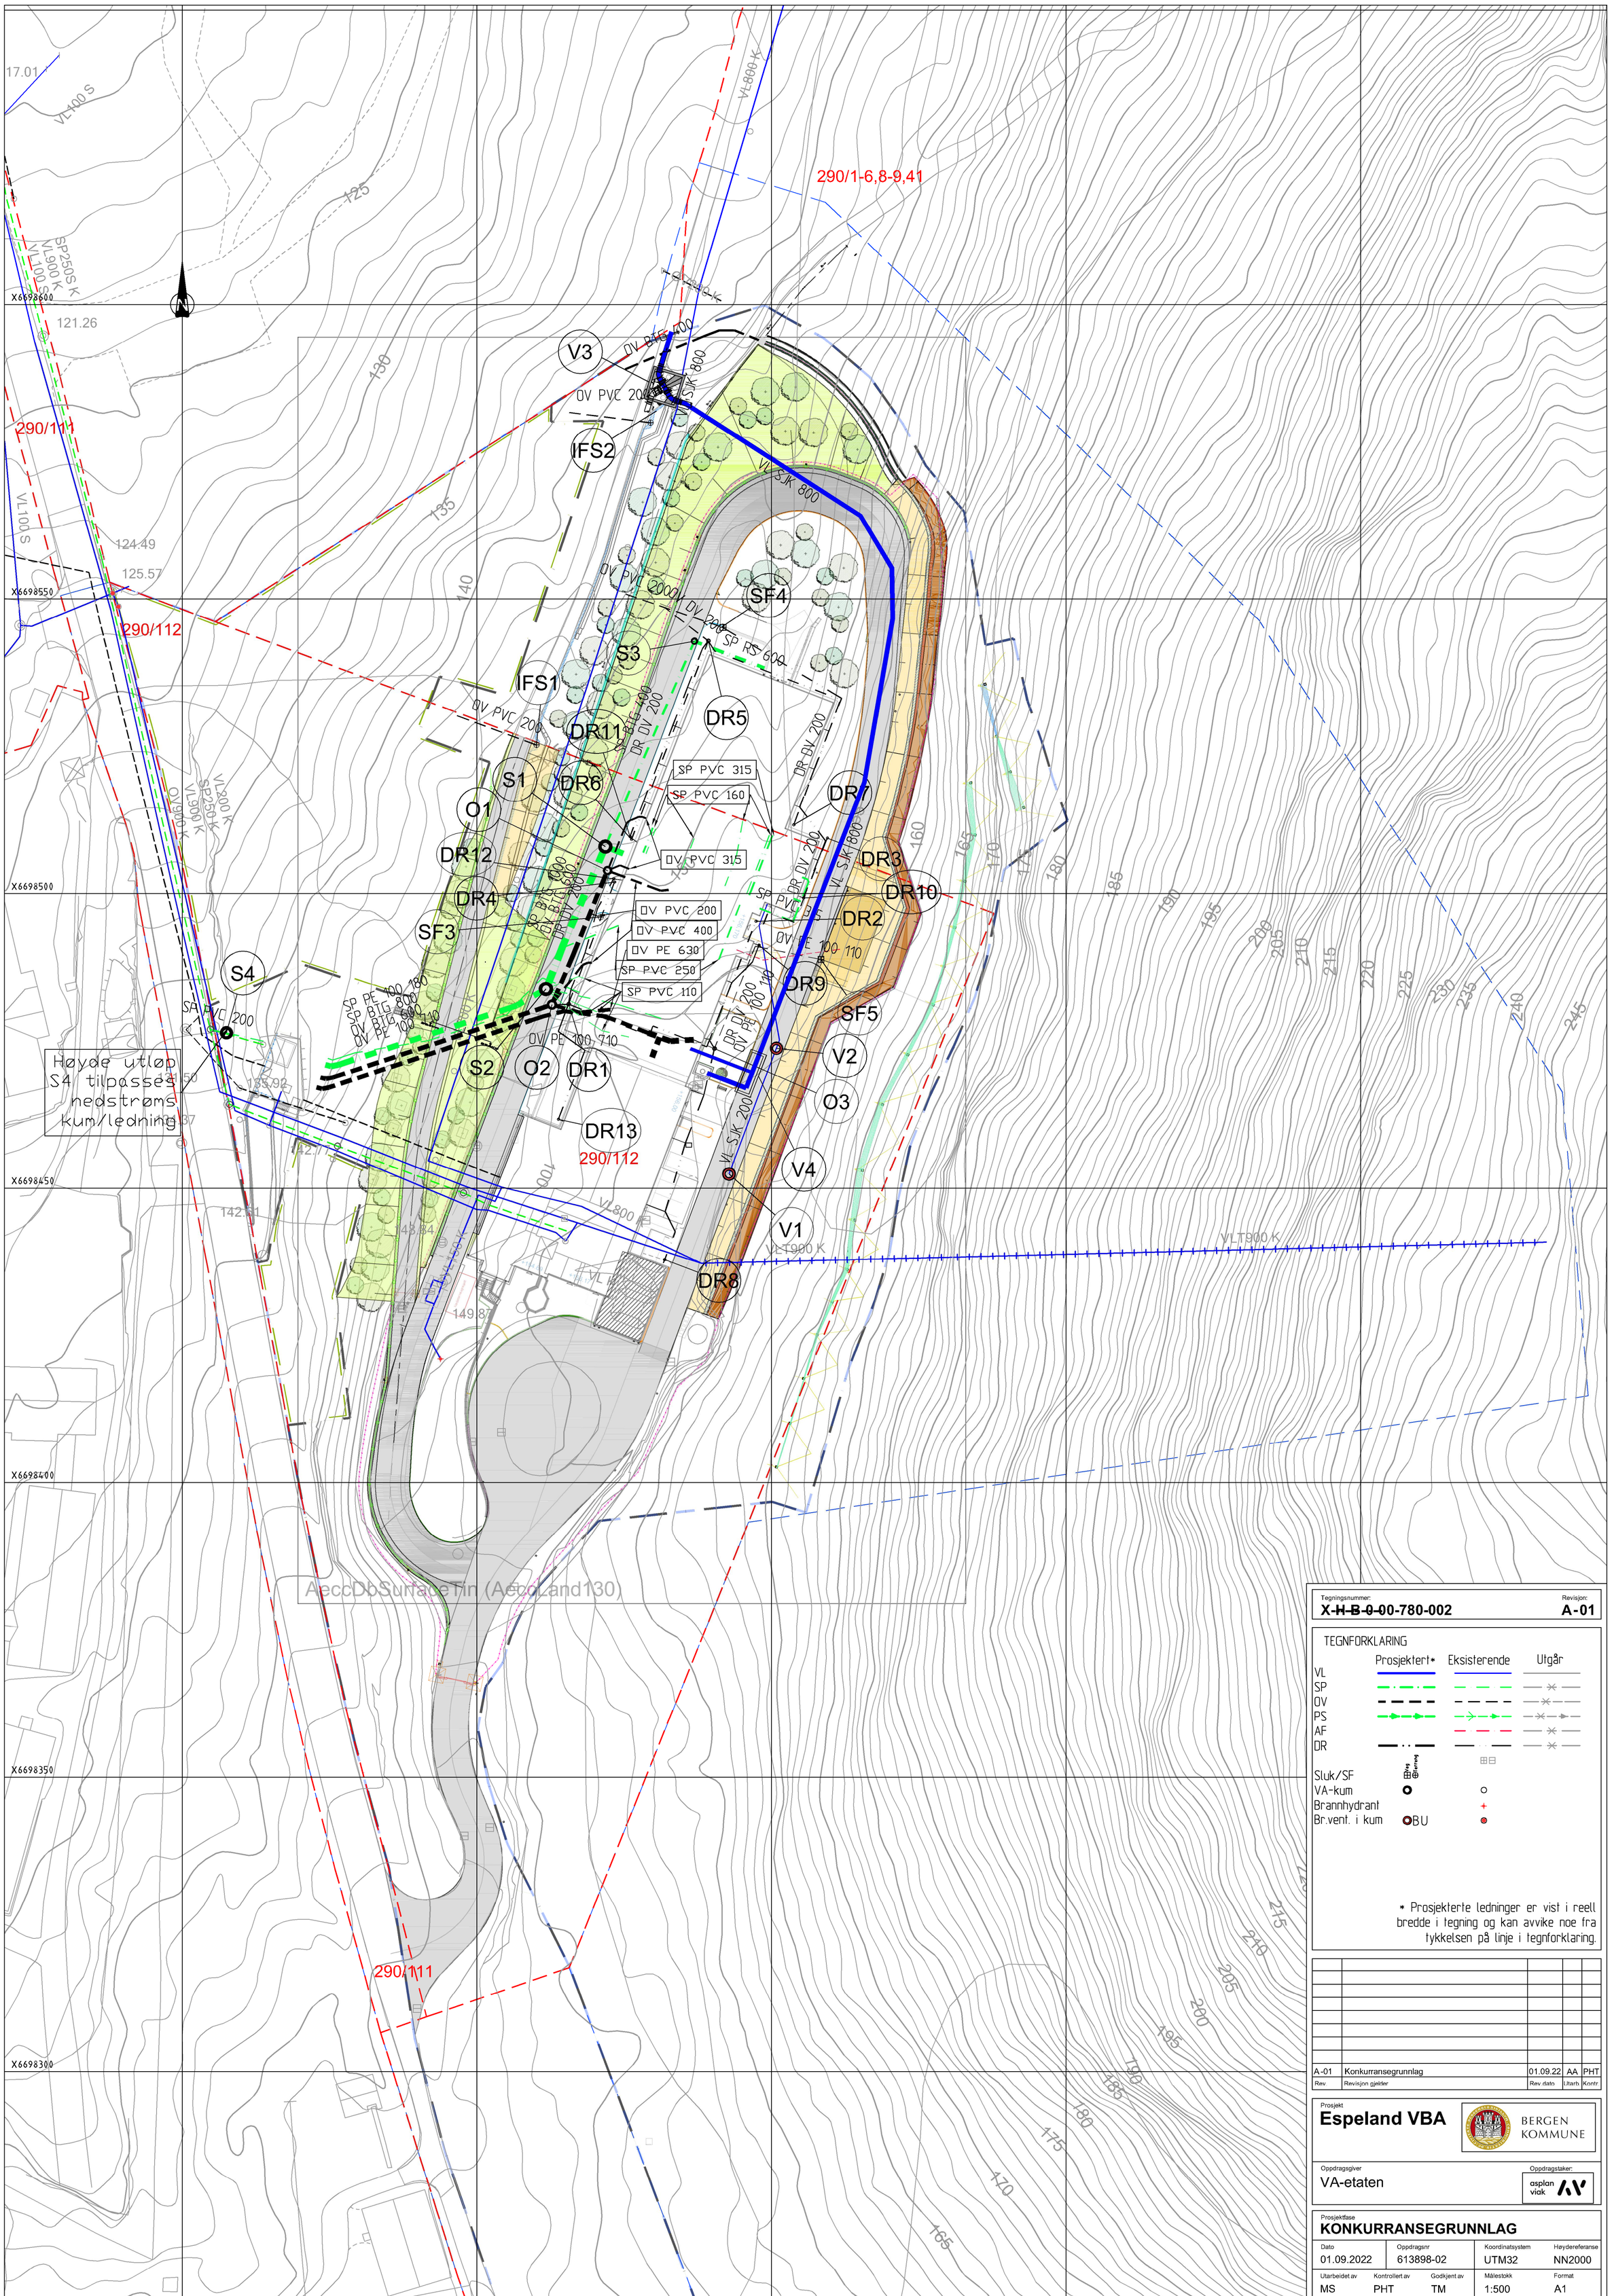

Tegningsnummer: **X-H-B-0-00-780-002** Revisjon: **A-01**

TEGNFORKLARING

	Prosjektert*	Eksisterende	Utgår
VL			
SP			
OV			
PS			
AF			
DR			
Sluk/SF			
VA-kum			
Brannhydrant			
Br.vent. i kum	BU		

* Prosjekterte ledninger er vist i reell bredde i tegning og kan avvike noe fra tykkelsen på linje i tegnforklaring.

Rev	Revisjon gjelder	Rev dato	Utarb	Kontr
A-01	Konkurransegrunnlag	01.09.22	AA	PHT

Prosjekt
Espeland VBA

BERGEN KOMMUNE

Oppdragsgiver
VA-etaten

Oppdragstaker:
asplan viak

Prosjektfase
KONKURRANSEGRUNNLAG

Dato	Oppdragsnr	Koordinatsystem	Høydereferanse
01.09.2022	613898-02	UTM32	NN2000

Utarbeidet av	Kontrollert av	Godkjent av	Målestokk	Format
MS	PHT	TM	1:500	A1

Oversiktstegning
Planlagt VA-anlegg

Tegningsnummer: **X-H-B-0-00-780-002** Revisjon: **A-01**

Byggkode Fag Type Sone Etg. Systemkode Løpenr.