


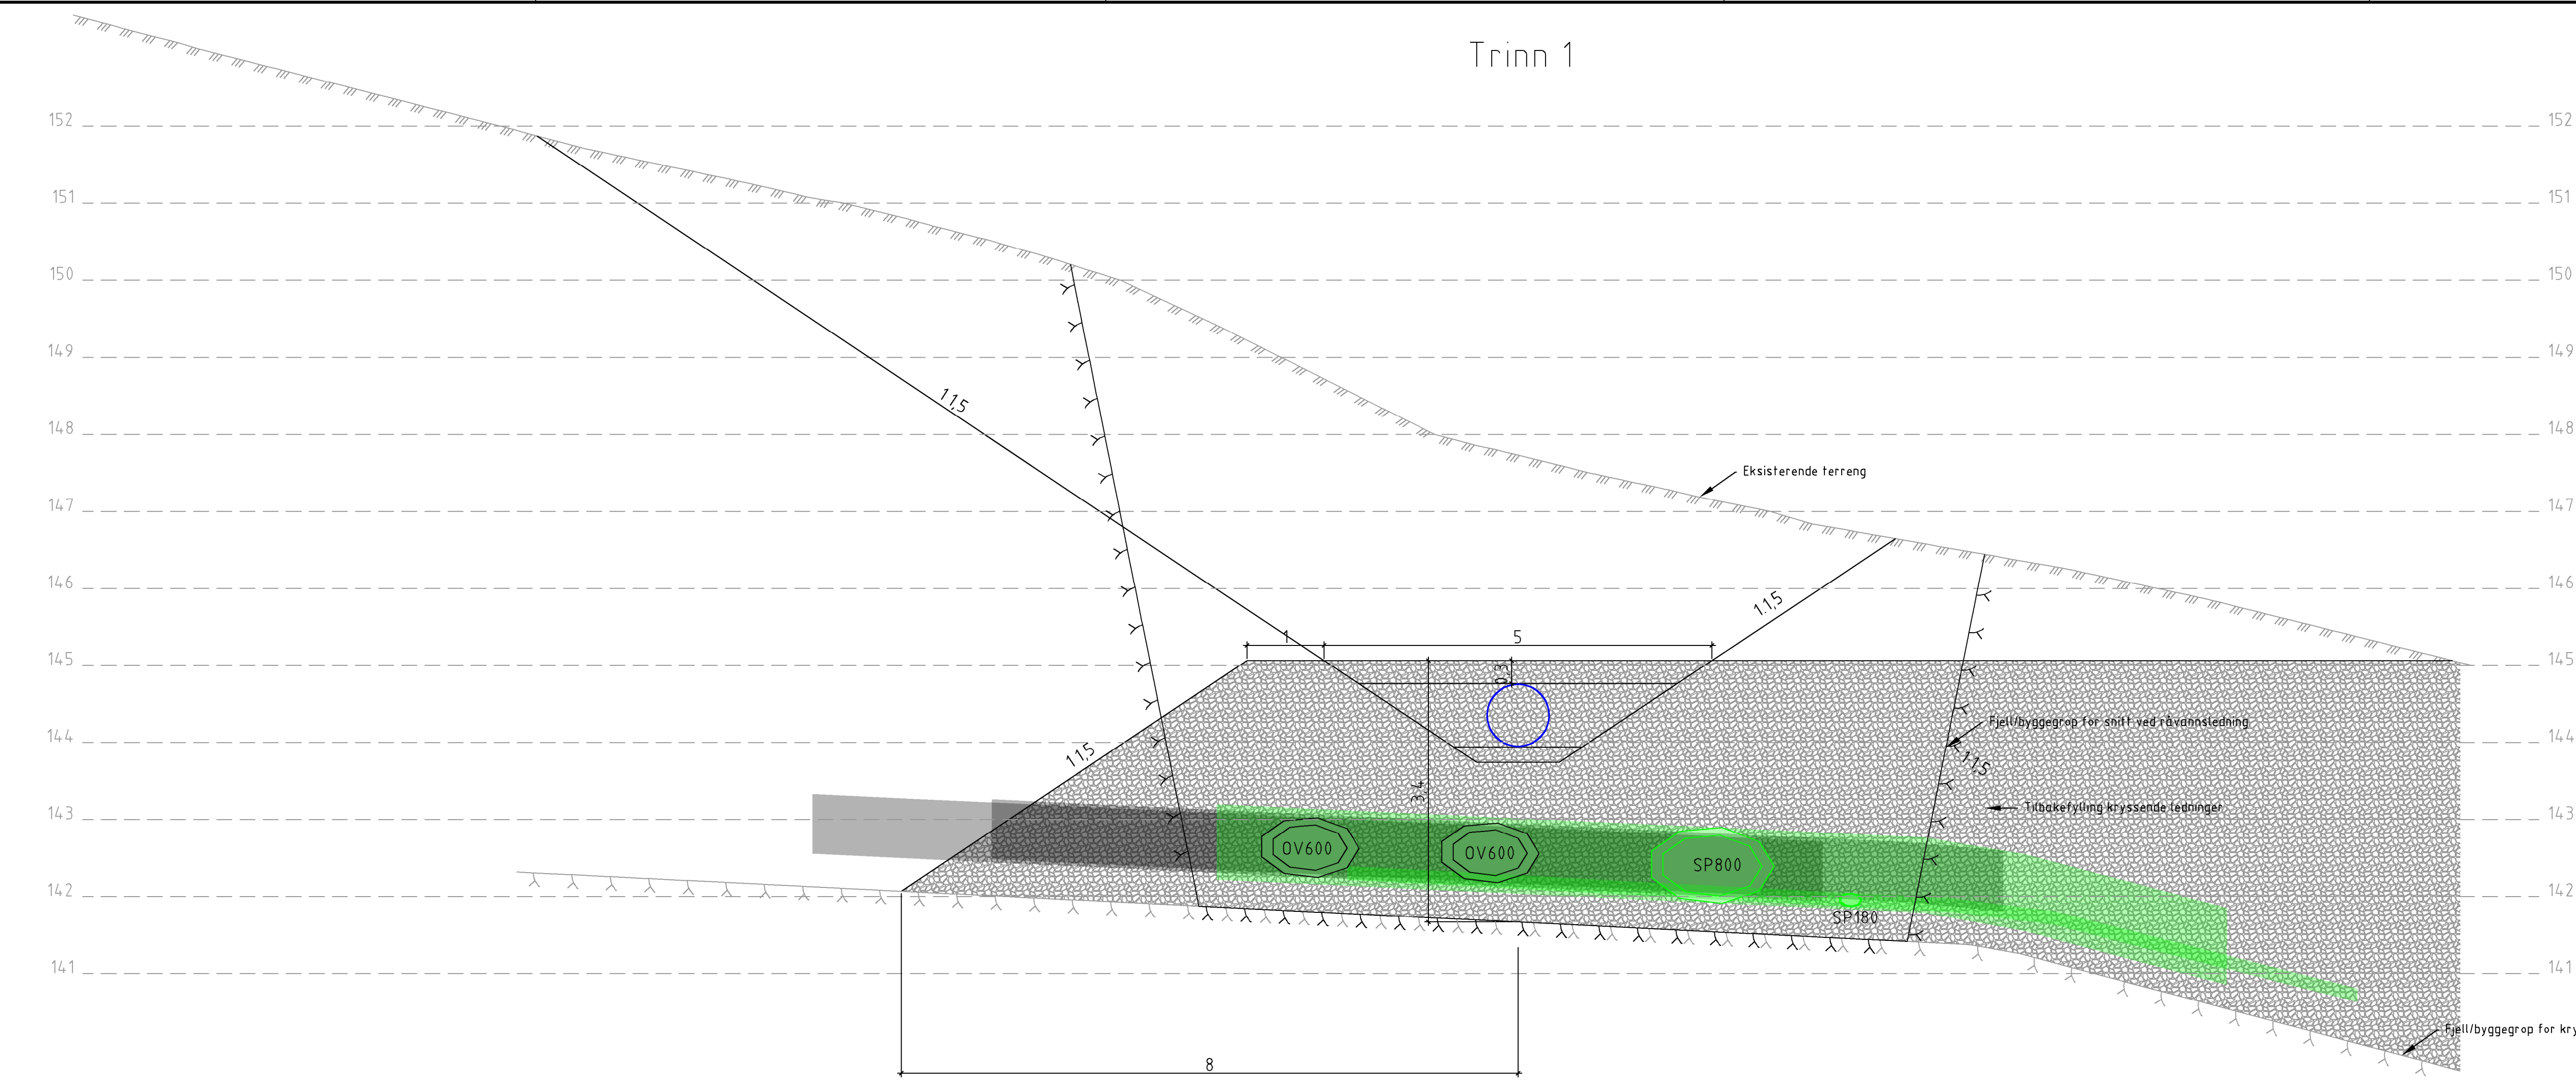


Merknader

Grøft for kryssende SP og OV tilbakefylles (maskinkult 22-120 mm) og komprimeres lagvis til overkant beskyttelseslag råvannsledning

Fylling etableres til min. 1 m utenfor grøfteutslag for råvannsledning ved toppunkt fylling.

Fyllingskråning 1:1,5

Grøft for reetablert råvannsledning graves i tilbakefylling for kryssende ledninger.

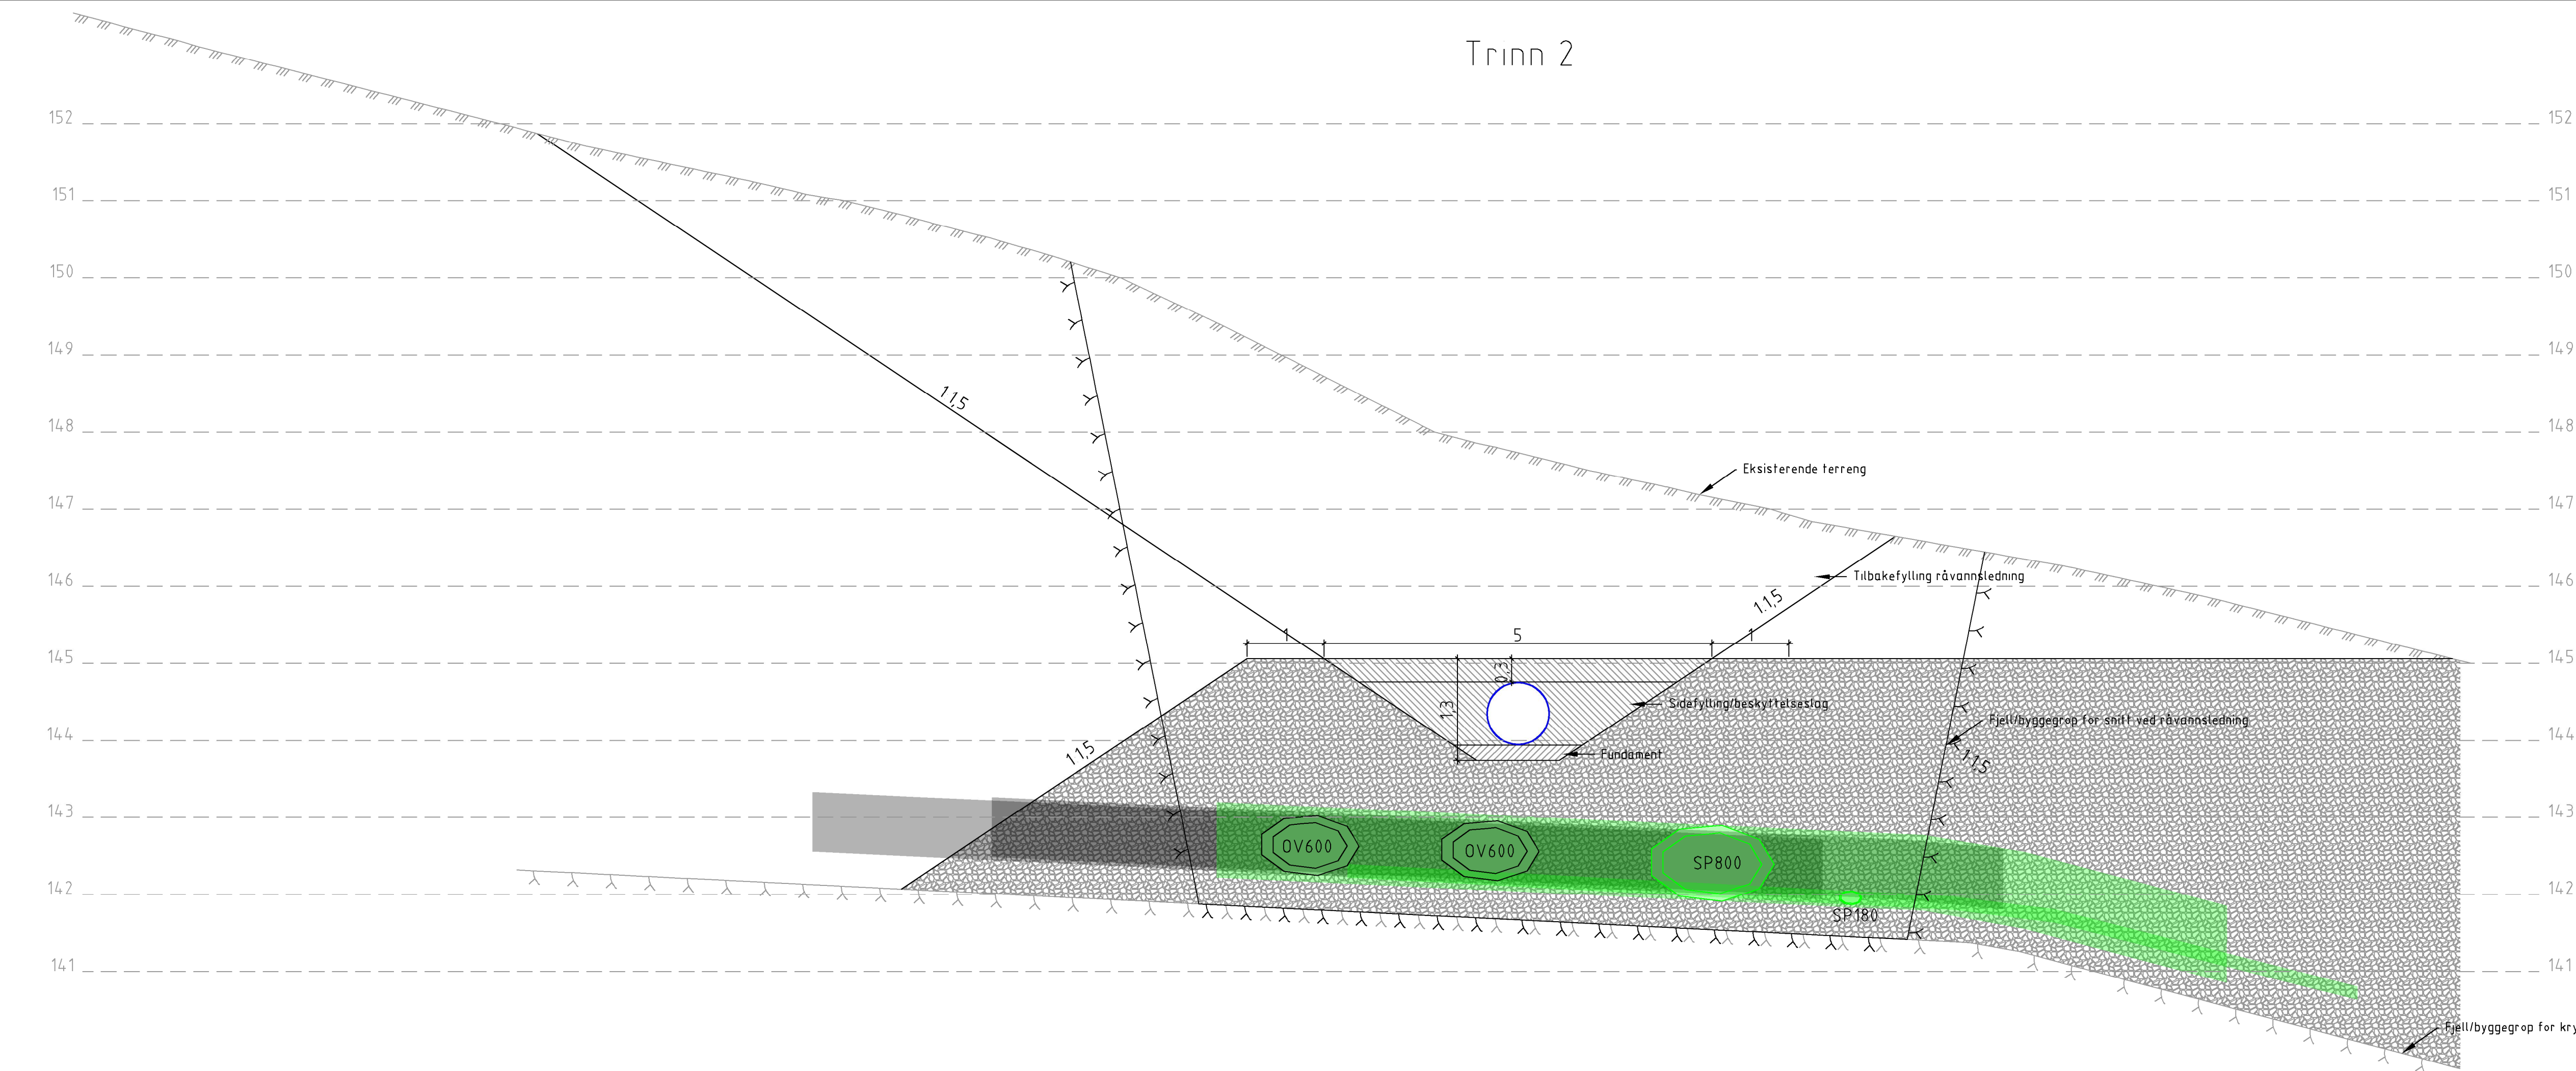

|      |  |                     |  |           |  |       |       |
|------|--|---------------------|--|-----------|--|-------|-------|
| A-01 |  | Konkurransegrunnlag |  | 01.09.22  |  | MS    | PHT   |
| Rev. |  | Revisjon gjelder    |  | Rev. dato |  | Jahr. | Kont. |

Prosjekt

**Espeland VBA**

BERGEN KOMMUNE

Oppdragsgiver

**VA-etaten**

Oppdragslaken

asplan viak

Prosjekt fase

**KONKURRANSEGRUNNLAG**

|            |                |                 |                |
|------------|----------------|-----------------|----------------|
| Dato       | Oppdragsnr. AV | Koordinatsystem | Heydereferanse |
| 01.09.2022 | 613898-02      | UTM32           | NN2000         |

|           |                |             |           |        |
|-----------|----------------|-------------|-----------|--------|
| Utlært av | Kontrollert av | Godkjent av | Målestokk | Format |
| MS        | PHT            | TM          | 1:20      | A1     |

Prinsipptegning

Reetablering av råvannsledning og ledningsgrøft

Tegningsnummer

**X-H-J-0-00-780-002**

Revisjon

**A-01**

Byggekode Fag Type Sone Elg Systemkode Løpnr.