











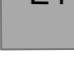

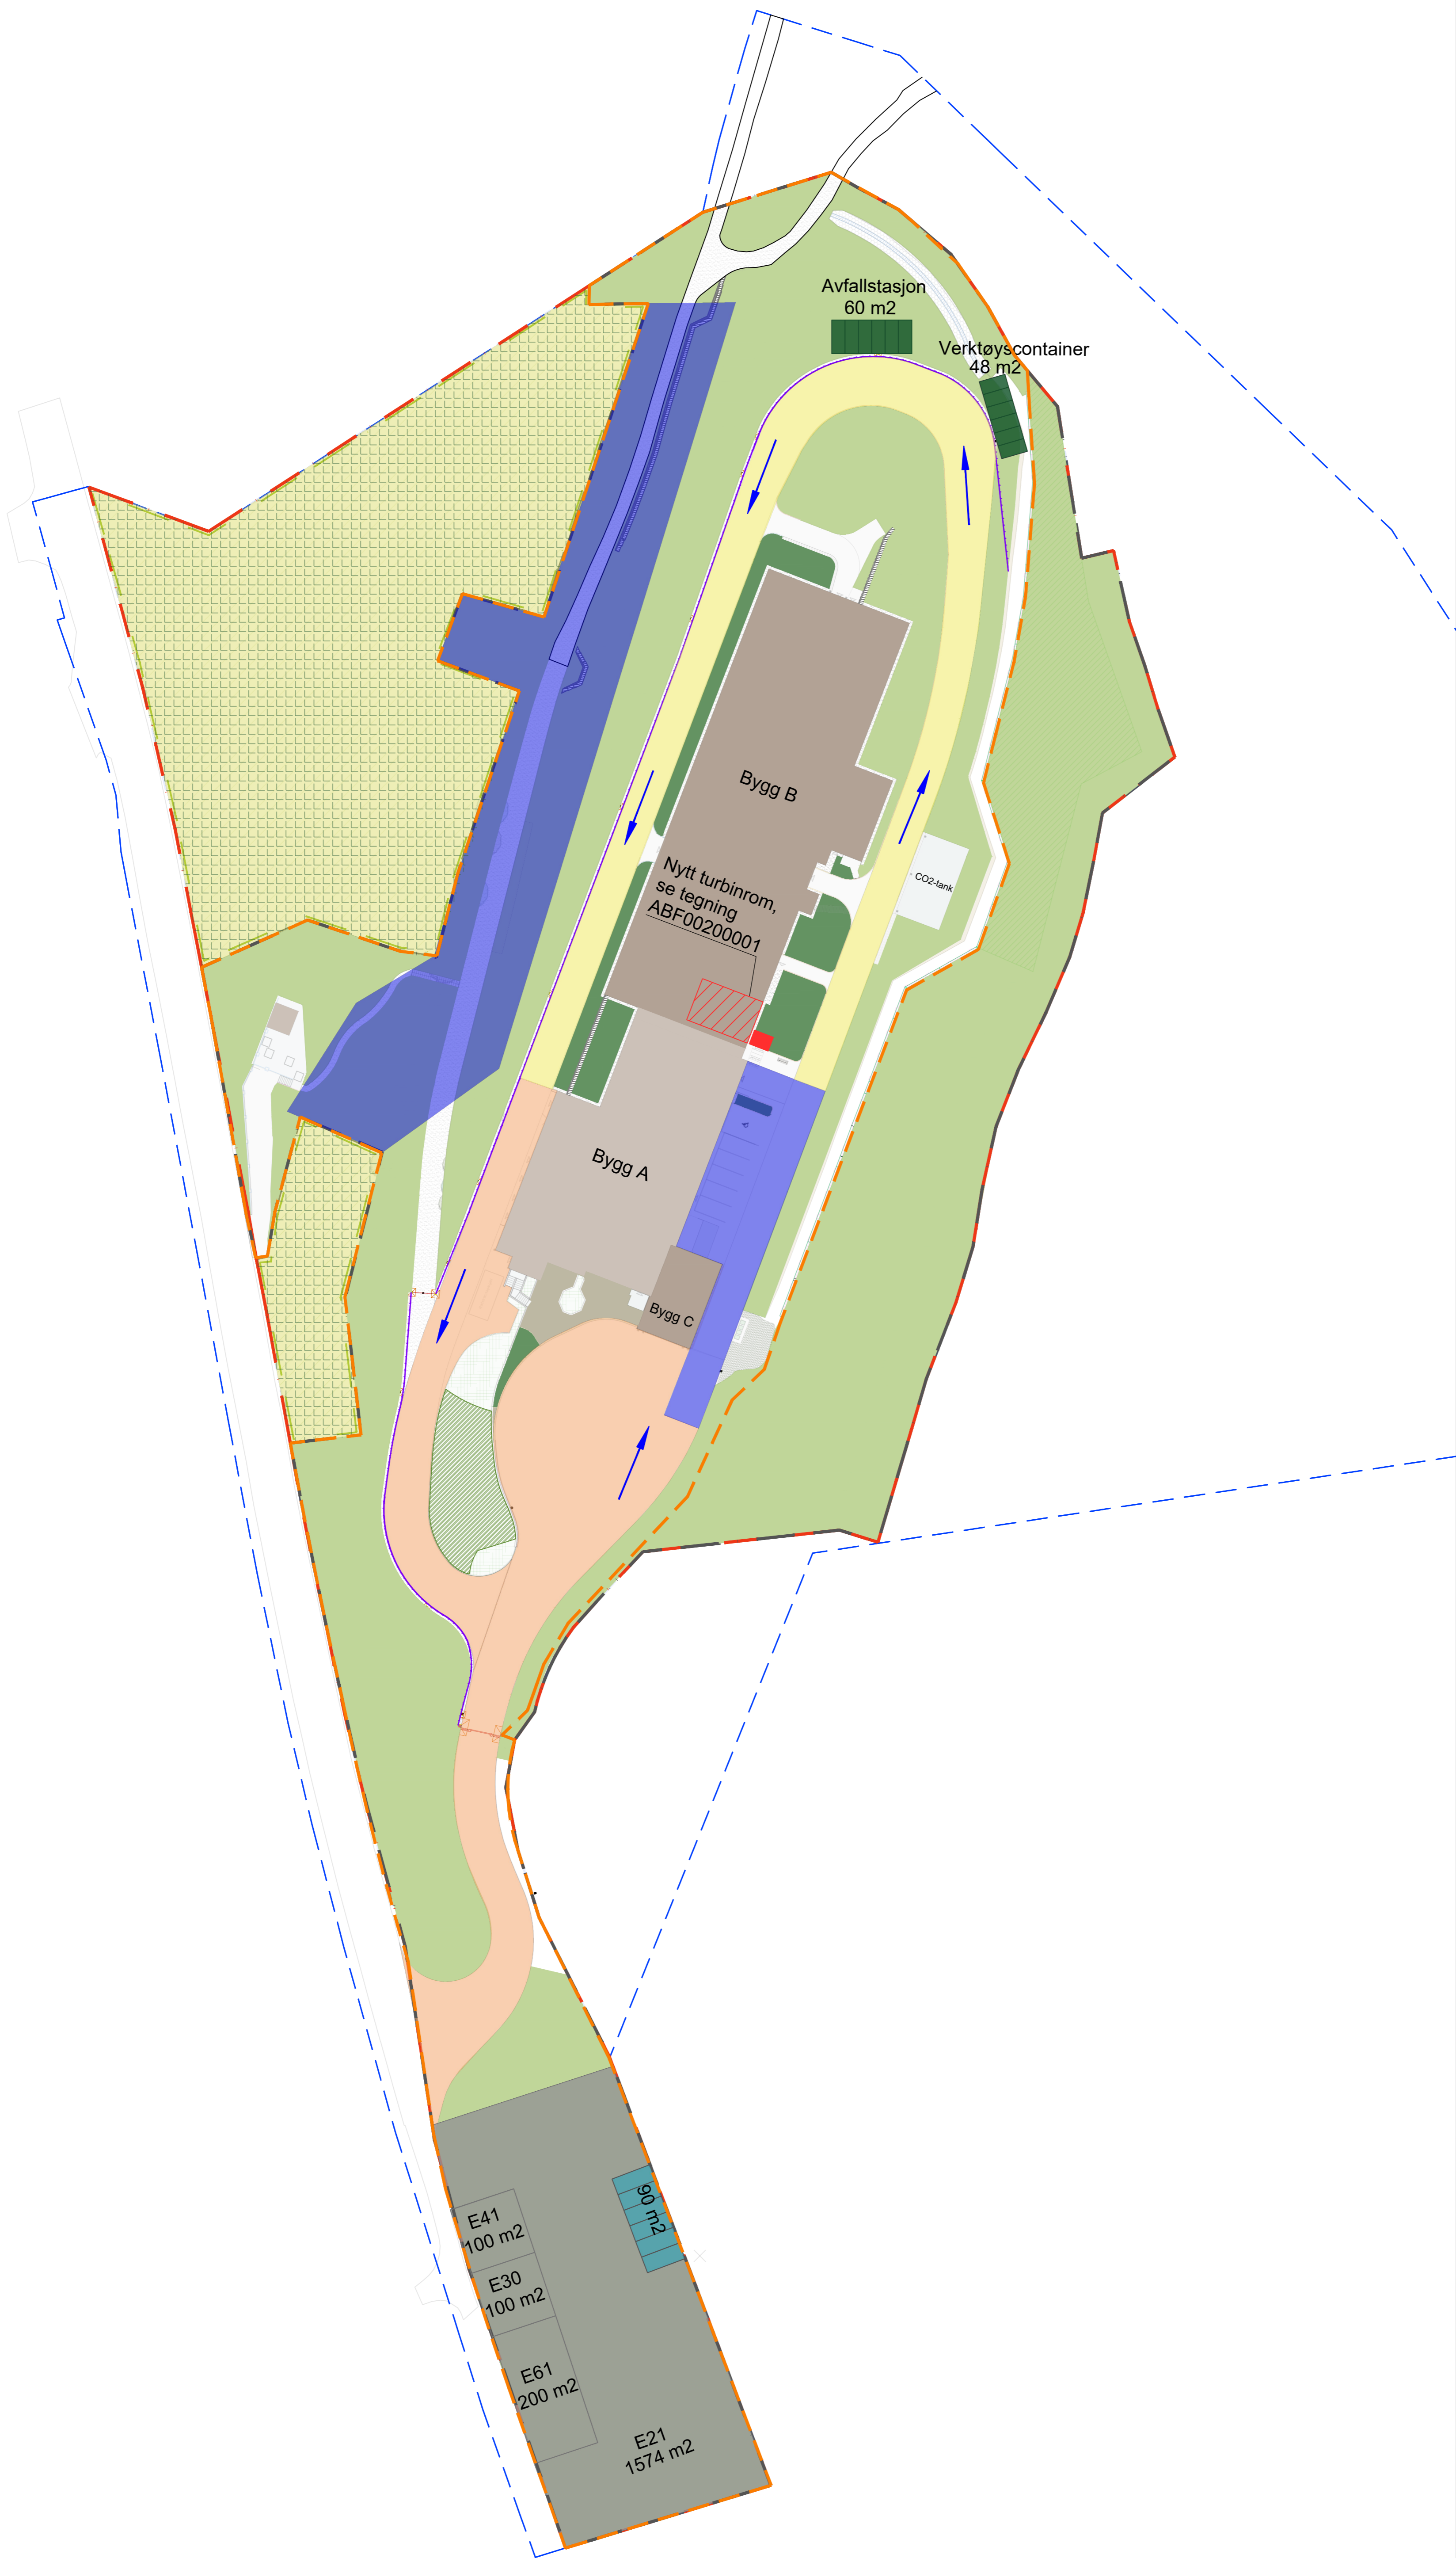




TEGNFORKLARING

-  Plangrense
-  Anleggsgrense
-  Tiltaksgrense
-  Område sikring
-  Lagring forbudt
-  Kun til deponi av trær som skal gjenbrukes
-  Trafikkområde
-  Midlertidig vei
-  Containere
-  Brakkerigg
-  E41
-  Turbinrør areal
-  Turbinrom
-  Kjøreretning



A-01	Konkurransegrunnlag	01.09.22	MZS	DDN
Rev.	Revisjon gjelder	Rev.dato	Utarb.	Kont.

Prosjekt
Espeland VBA

BERGEN KOMMUNE

Oppdragsgiver
VA- Etaten

asplan viak

Prosjektfase
Konkurransegrunnlag

Dato	Oppdragsnr	Koordinatsystem	Haydensreferanse
01.09.22	613898-02	Euref 89, UTM sone 32	NN2000
Utarbeidet av	Kontrollert av	Godkjert av	Målestokk
MZS	DDN	TM	1:500
			Format
			A1

Riggplan

Tegningsnummer	Revisjon
X-L-O-0-0-700-001	A-01
Byggr Fag Type Sone Etg Byggkode Løpnr	