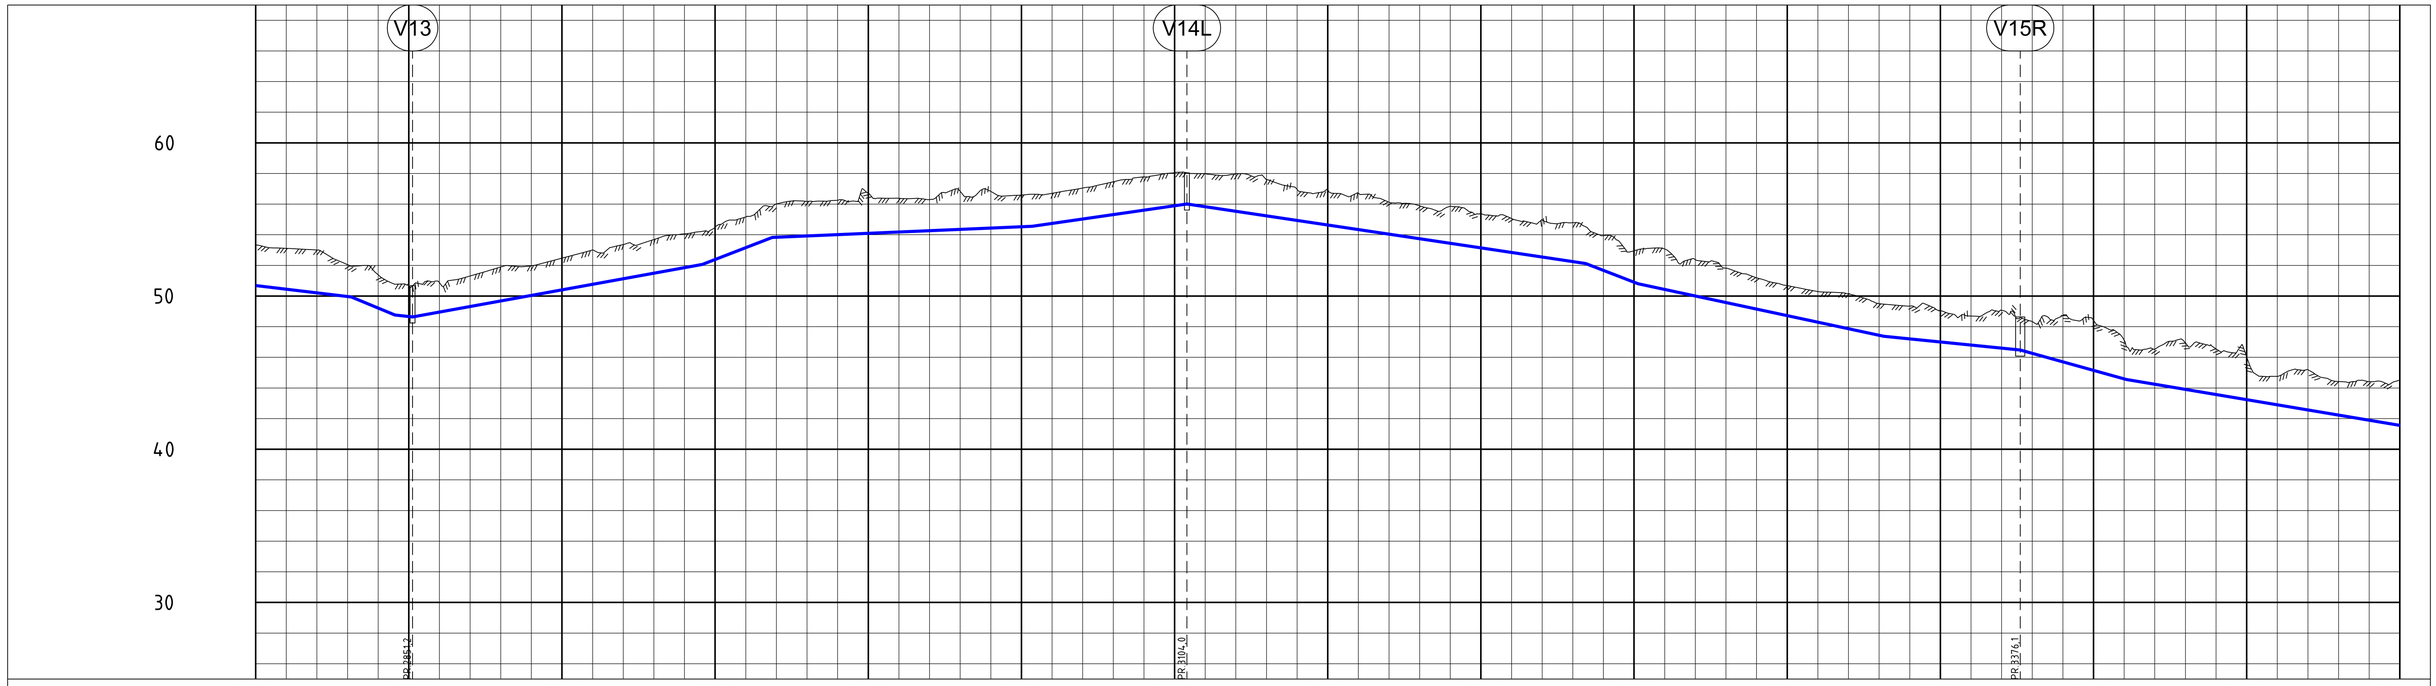
V13
V14L
V15R
60
50
40
30
PR 2851,2
PR 3104,0
PR 3376,1

| | | |