



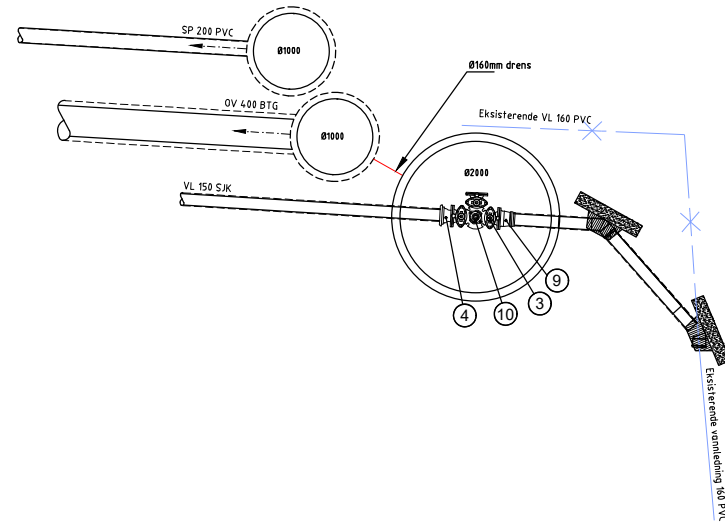


Kumgr.20:
- V20
- S20
- O20

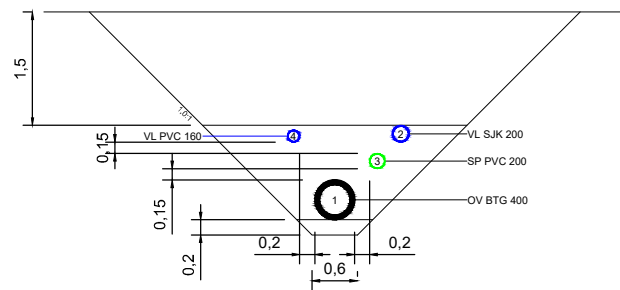


Typisk snitt
- OV 400 BTG
- SP 200 PVC
- VL 150 SJK
- VL 200 SJK



Kumgr.24:
- V24a
- V24b

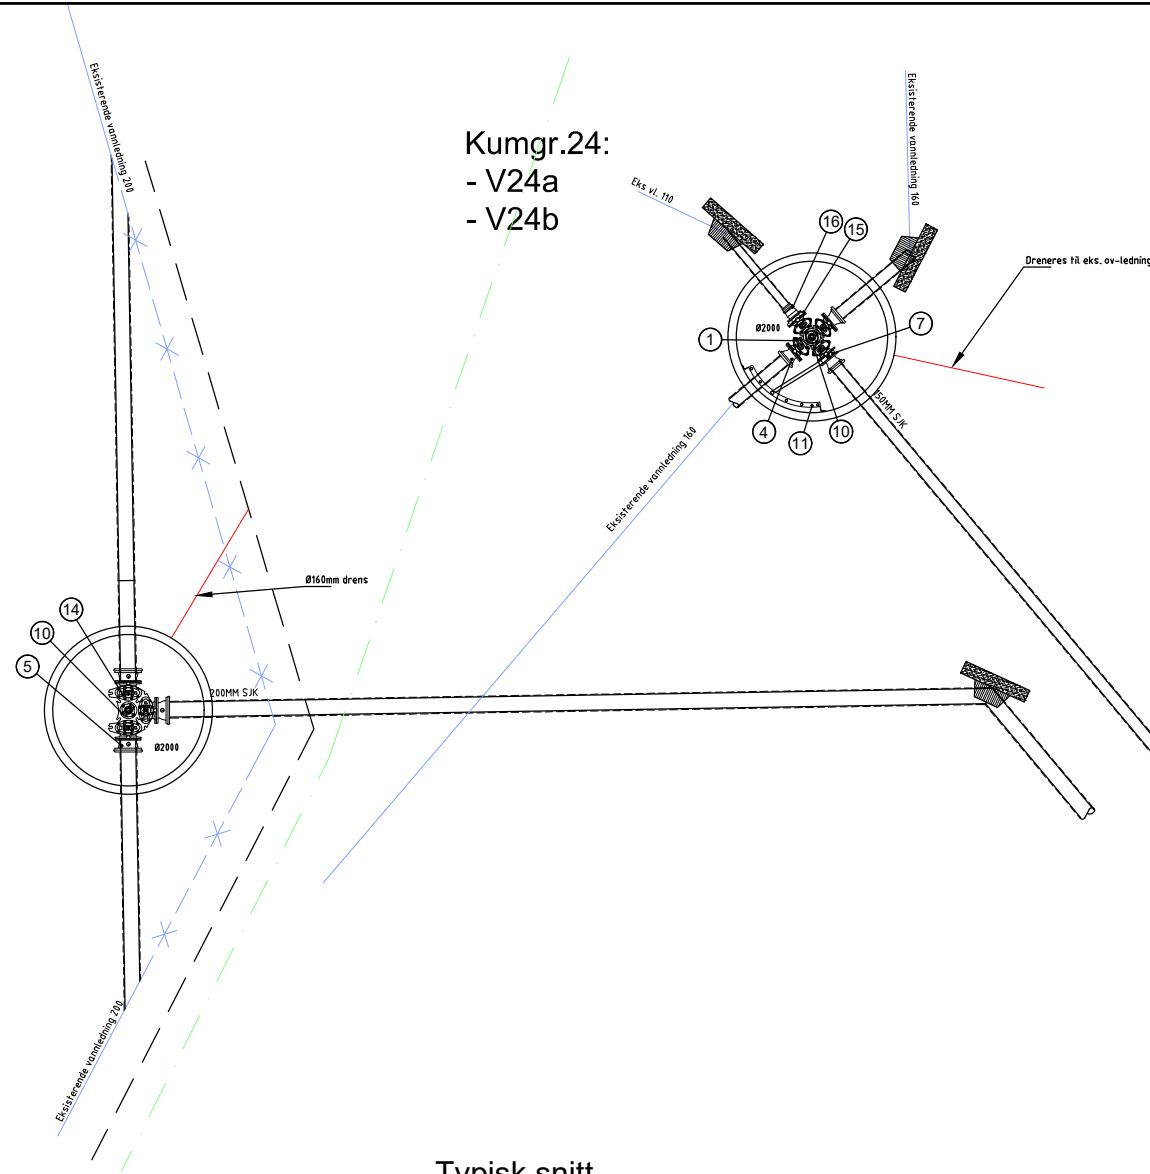

Typisk snitt
- OV 400 BTG
- SP 200 PVC
- VL 150 SJK

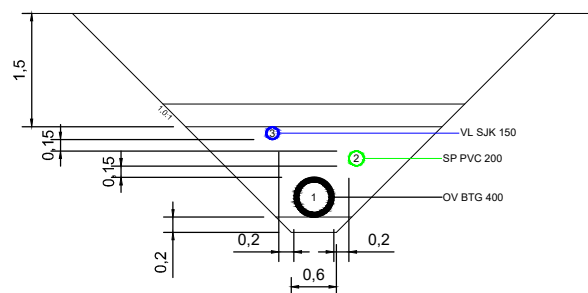


Forankring av SJK vannledningsbend

Areal på forankring (LxH) mot grøftevegg, m², dimensjonerende jordtrykk 200kN/m²
Prøvetrykk 16 bar.

| DIMENSJON | Bendets avvikling i grader | | | | |
|-----------|----------------------------|------|------|------|------|
| | 11 | 22,5 | 30 | 45 | 90 |
| 150 mm | 0,10 | 0,11 | 0,15 | 0,21 | 0,39 |
| 200 mm | 0,11 | 0,19 | 0,24 | 0,36 | 0,66 |

Sløpes mellom forankringsplate og bend.
Tjæreapp el.Likn mot mellom bend og betong

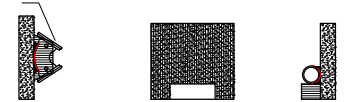

Det skal benyttes prefabrikkert forankringsplate.

Stykkliste vannarmatur Tydebærveien:

| Pos | Beskrivelse | Dimensjon | Antall |
|-----|--|-----------|--------|
| 1 | Ventilkryss | 150 | 2 |
| 2 | Ventilkryss med pluggede serviceventiler | 200 | 2 |
| 3 | Ventil T-rør | 150 | 6 |
| 4 | Flensemuffe | 150 | 18 |
| 5 | Flensemuffe | 200 | 8 |
| 6 | Reduksjonsflens | 200/150 | 2 |
| 7 | Melloring med bakkekran | 150 | 1 |
| 8 | Melloring med bakkekran | 200 | 1 |
| 9 | Flensemuffe | 150/160 | 1 |
| 10 | Brannventil | 100 | 11 |
| 11 | Manifold med 5 uttak | | 11 |
| 12 | Blindplate | 150 | 8 |
| 13 | Blindplate | 200 | 2 |
| 14 | Ventil T-rør | 200 | 1 |
| 15 | Reduksjonsflens | 100/ 150 | 1 |
| 16 | Flensemuffe | 100/ 110 | 1 |

Kartopplysninger

Dato for grunnkart: Ekvidistanse 1m
Koordinatsystem: UTM-32 EUREF89/WGS84 Høydegrunnlag: NN2000

| Rev. | Arbeidstegning | Date | hoasrn nojoja |
|------|----------------------|------------|---------------|
| 0 | Arbeidstegning | 26.09.2022 | hoasrn nojoja |
| 1 | Endring - erstatning | | |

| | | |
|---|-----------------------------------|---|
| Gjesdal kommune Tydebærveien Ålgård | Målestokk: A1 1:50 A3 1:100 | Kontroll: JOJ Tegn: AMA Oppdr.ansv: JOJ Date: 02.02.2021 |
| Kumskisser | Prosjektnr: 3310 | DWG filnavn: 3310_1_ay_110.dwg |