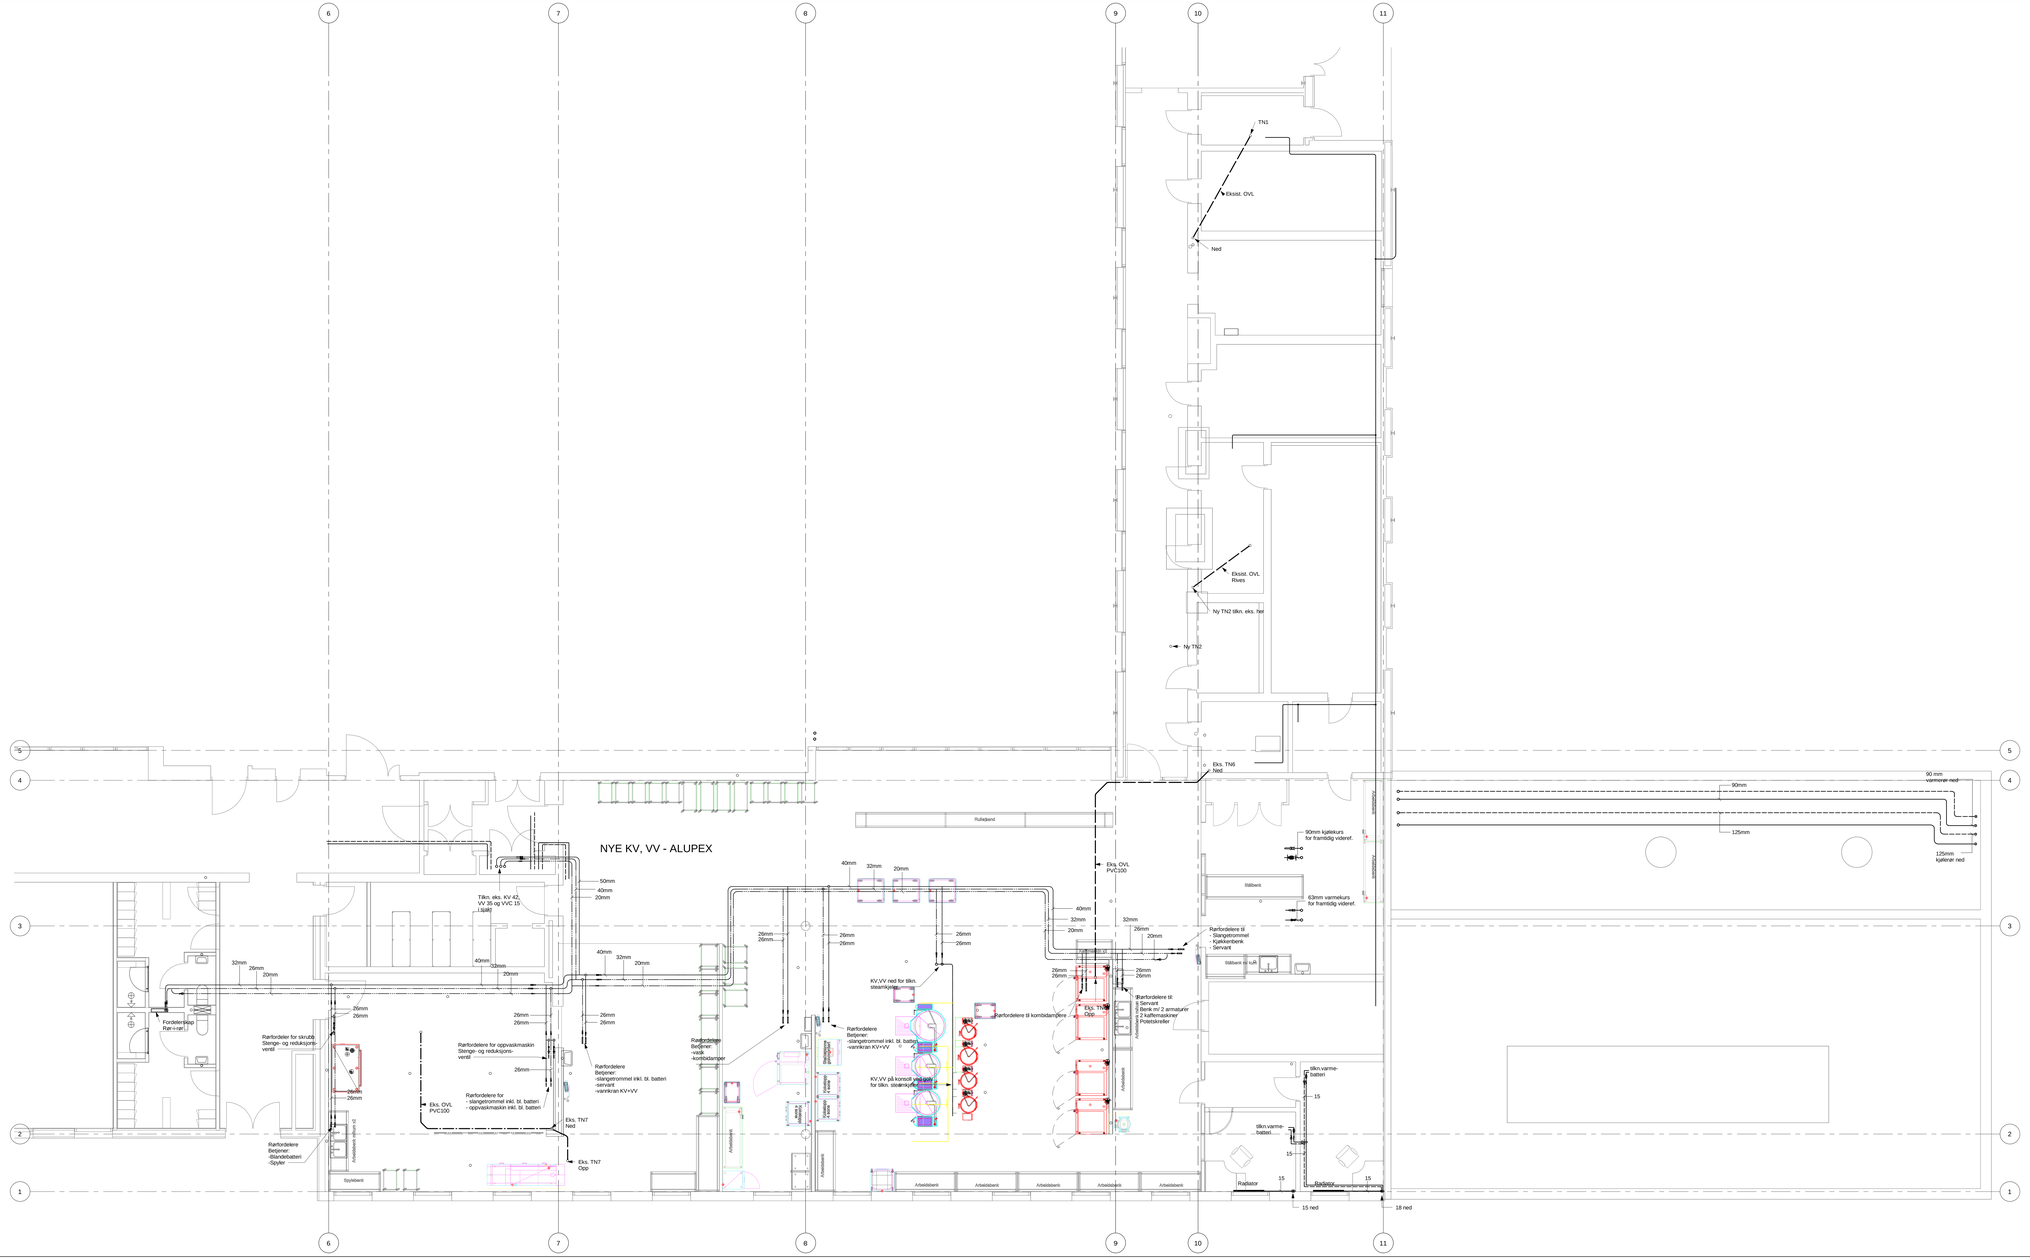
NYE KV, VV - ALUPEX
TN1
Eksist. OVL
Ned
Eksist. OVL Rives
Ny TN2 tilkn. eks. Ter
Ny TN2
Eks. TN6 Ned
Eks. OVL PVC100
Rulletrapp
Stillbenk
63mm varmekurs for framtidig videref.
90mm kjølekurs for framtidig videref.
Rørfordelere til
- Stangetrommel
- Kjøkkenbenk
- Servant
Rørfordelere til:
- Servant
- Benk m/ 2 armaturer
- 2 kaffemaskiner
- Potetskreller
Eks. TN7 Opp
Rørfordelere til komstadamper
KV VV ned for tilkn. steamkjele
KV VV på komstadamper for tilkn. steamkjele
Rørfordelere Betjener:
-slangetrommel inkl. bl. batteri
-vannkran KV+VV
Rørfordelere Betjener:
-vask
-komstadamper
Rørfordelere Betjener:
-slangetrommel inkl. bl. batteri
-servant
-vannkran KV+VV
Rørfordelere for oppvaskmaskin
Stenge- og reduksjons-ventil
Rørfordelere for skrubb
Stenge- og reduksjons-ventil
Rørfordelere for
- slangetrommel inkl. bl. batteri
- oppvaskmaskin inkl. bl. batteri
Eks. OVL PVC100
Eks. TN7 Ned
Eks. TN7 Opp
Rørfordelere Betjener:
-Blandebatteri
-Spyler
Fordeler/prep Rør-i-rør
Tilkn. eks. KV 42, VV 35 og VVC 15 i sjakt
50mm
40mm
20mm
32mm
26mm
Arbeidsbenk
Spyldesk
Arbeidsbenk
Arbeidsbenk
Arbeidsben