


STATUSIDENTIFIKASJON

- A - For intern bruk hos utgivende part
- B - For informasjon / kommentar hos eksterne parter
- C - For gjennomgåelse / kontroll hos eksterne parter
- D - For godkjenning hos oppdragsgiver
- E - For godkjenning hos myndigheter
- F - For anskaffelse
- G - For utførelse i fabrikk / verksted (produksjon / prefabrikasjon)
- H - For utførelse på anlegg / byggeplass / montasje (bygging / montasje)
- J - For bruk
- U - Utgått
- Z - Som utført (produsert / bygget / montert / implementert)

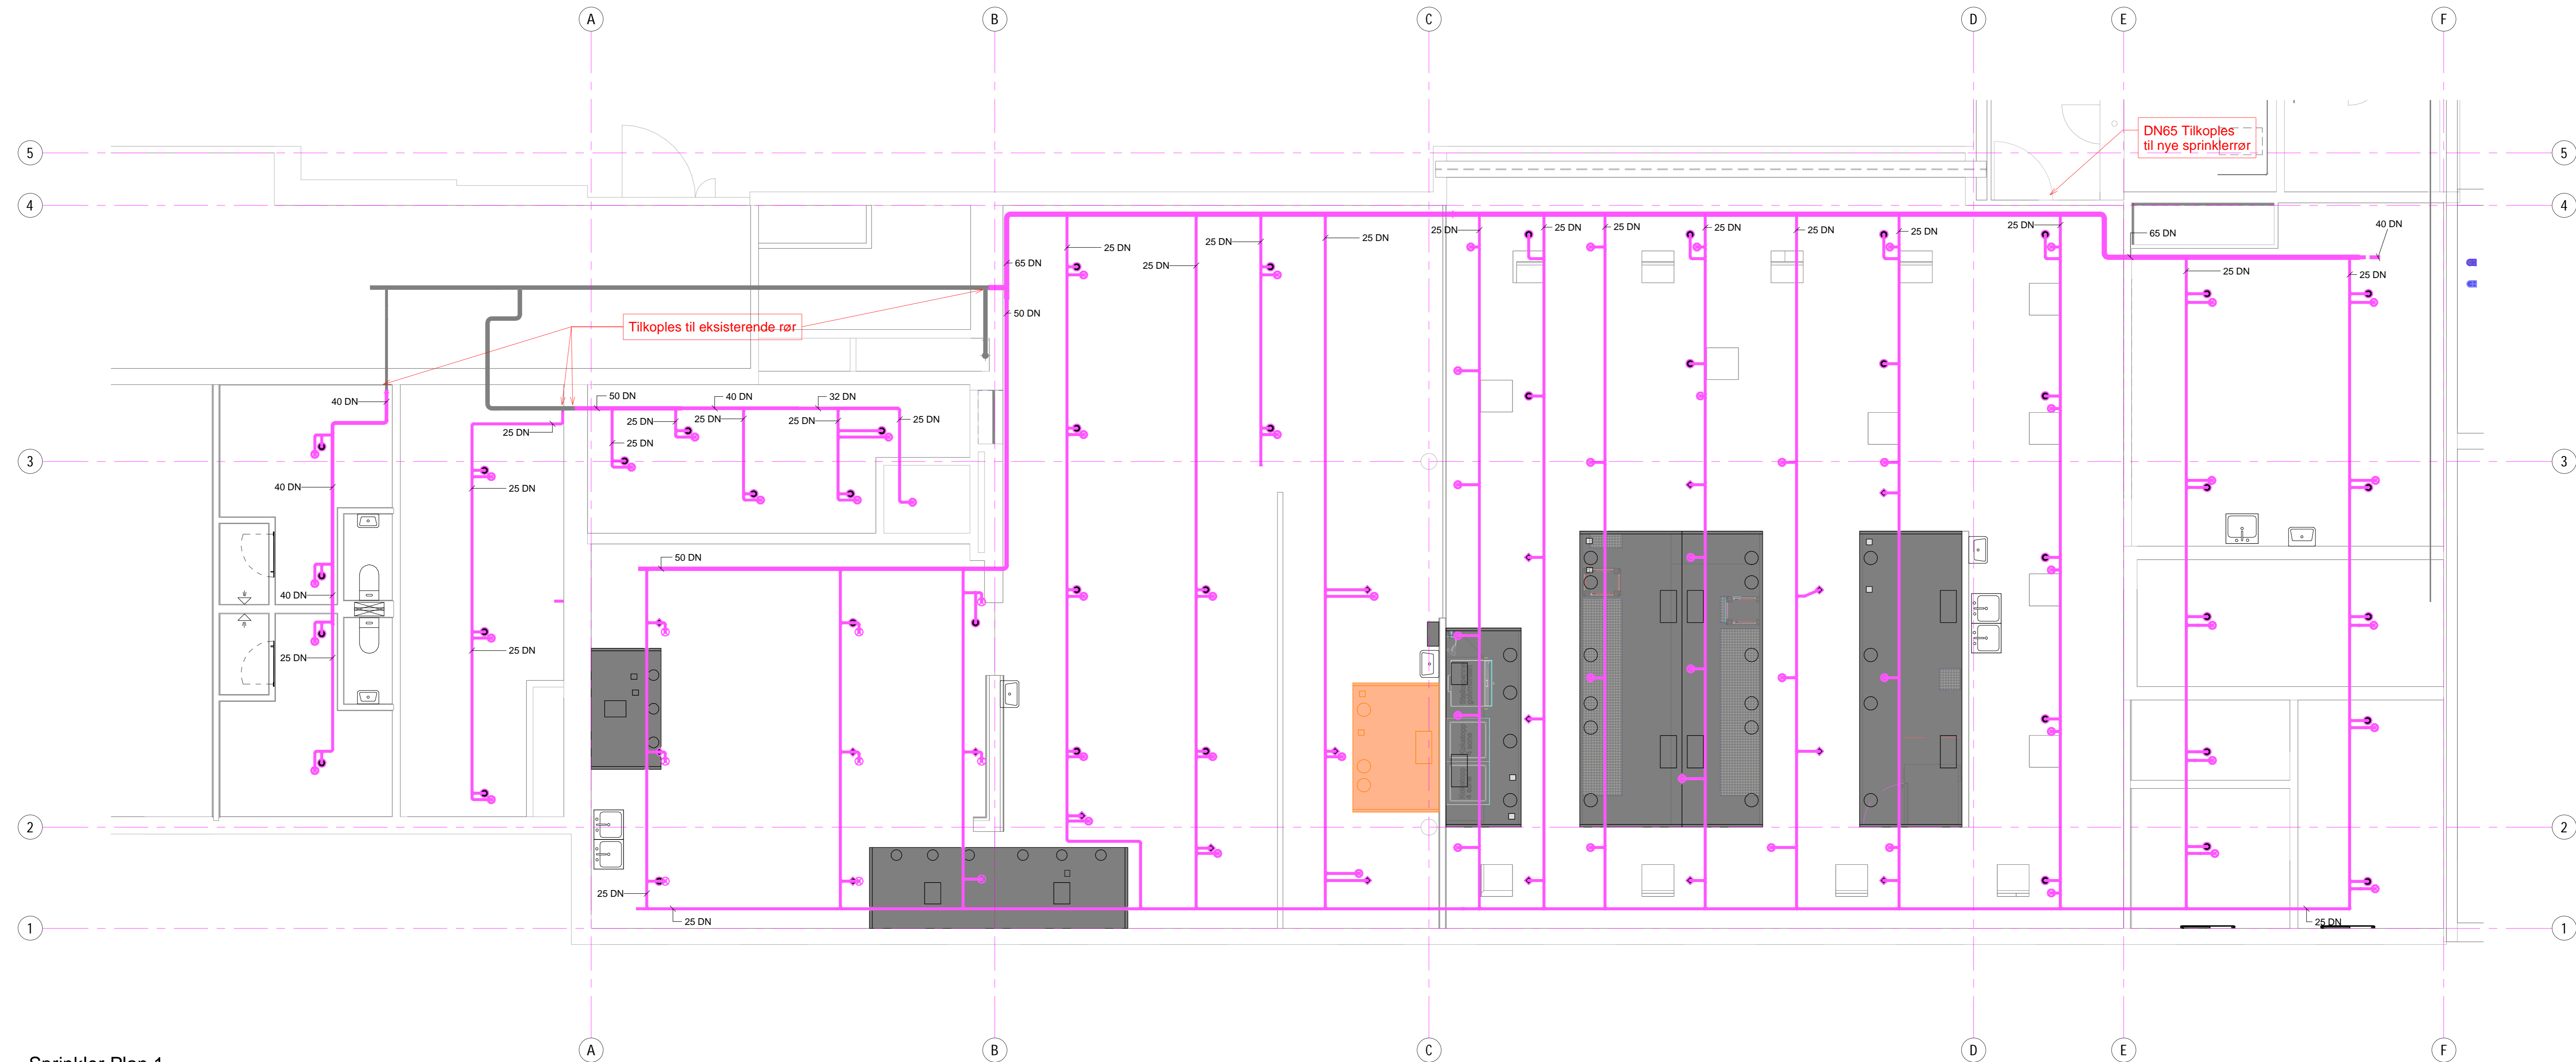

Sprinkler Plan 1
1 : 50

- Sprinklerlegend**
- Sprinkler henlegg SSP-K30-450CS-GR
 - Sprinkler henlegg SSP-K30-1110CS-GR
 - Sprinkler nedarmet SSP-K30-450CS-GR
 - Sprinkler opparmet SSP-K30-450CS-GR

ØBS! Sprinklerhoder som skal sprukes, serkes under anleggens arbeid. Minimum 40 cm under dekke. Overgraving under DT-elementer serkes if sprinklerplan. Et under dekke, men samtidig over DT-verdiproseser. Systemleverandørenes krav til montering skal følges.

Tegnings spesifiseringer

Konstruksjon:
Før arbeid oppstart skal teknisk fra underpart (PM) DN, respons for over tid levering fra leverings (DL) (den leverings) Det er sikret spesulite over.

F01	2022-12-12	Arbustegning	JIRM	ThYks	ThYks
Rev.	Dato	Revisjon	Utstedt	Figurert	Godkjent
Dette dokumentet er utarbeidet av Norconsult AS som del av det oppdraget som fremgår nedenfor. Oppdragsnavn: Helse Romsdal HF. Dokumentet må bare benyttes til det formål som oppdragsavtalen beskriver, og må ikke kopieres eller gjennes tilgjengelig på annen måte eller i annen sammenheng enn formålet disse.					
Helse Møre og Romsdal HF					1 : 50
Ålesund sjukehus, Oppgradering av kjøkken Plan 1 - Sprinkleranlegg					
Norconsult	Oppdragsnummer	Tegningsnummer	Revisjon		
	52107750	V-20-33-01	F01		