




A TILKOMST 3.

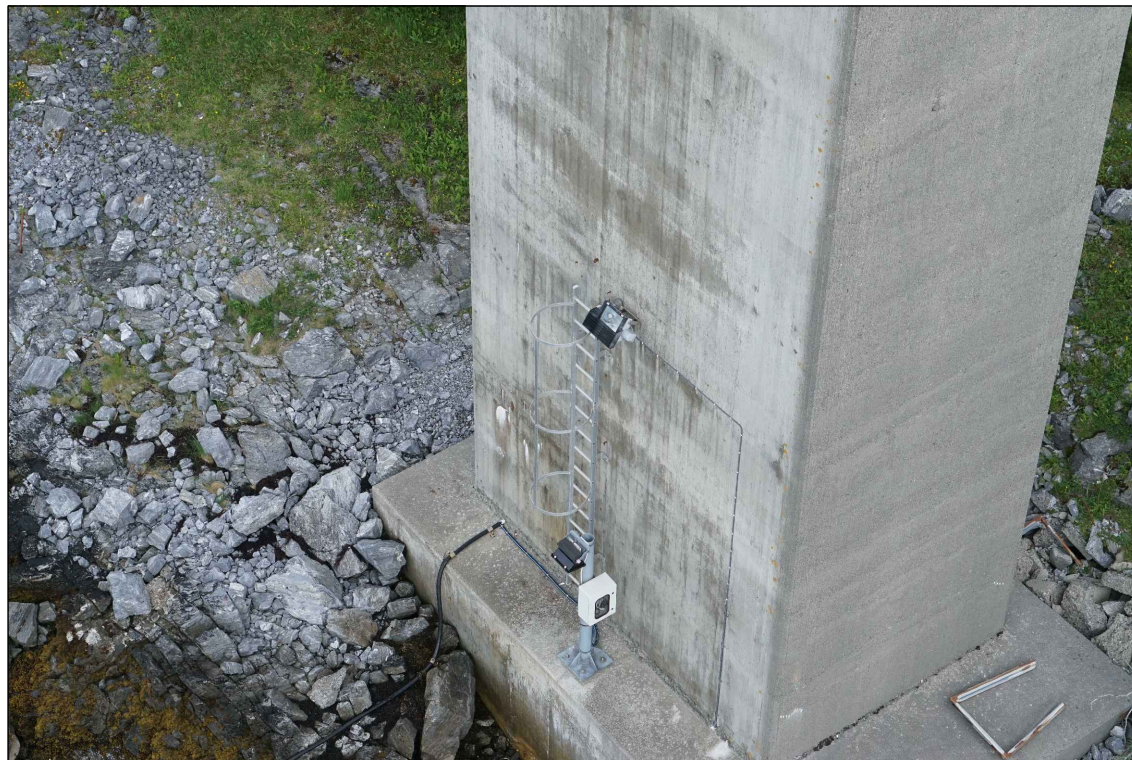

B KYSTVERKETS INSTALLASJON 4.

BEMERKNINGER:

1. Tegningen viser utstyr som skal demonteres/erstattes/remonteres/ beholdes på søyle i akse 7.
2. Materialer:
Alle festemidler skal være syrefast i kvalitet A4-80.
Alle stålmateriale skal være syrefast i kvalitet 1.4401 iht NS-EN 10088-1-3 eller bedre.
3. Dør blir ikke berørt av byggarbeidene.
4. Kystverkets installasjon og lys med tilhørende strømtilførsel demonteres og monteres.
Alle festemidler skal erstattes av nye i tilsvarende dimensjon.

01	Til kontroll	TKA	RUT	TAO	09.12.2022
Revisjon	Revisjonen gjelder	Utarb	Kontr	Godkjent	Rev. dato
		Saksnr.		Tegningsdato 09.12.2022	
		Bestiller		Produzent for	
		Fv. 54		Produzent av	
		18-1430 Brønnøysund BRU		AAS-JAKOBSEN	
		Eksisterende utstyr akse 7		PROF-nummer	
		Demontering/remontering		Arkivnummer -	
				Byggeværksnummer 18-1430	
				Målestokk A1 SOM VIST	
Utarbeidet av	Kontrollert av	Godkjent av	Konsulentarkiv	Tegningsnummer/ revisjonsbokstav	
TKA	RUT	TAO	12467-2	K132	01