



D-06 EL-kanal lab 1:20

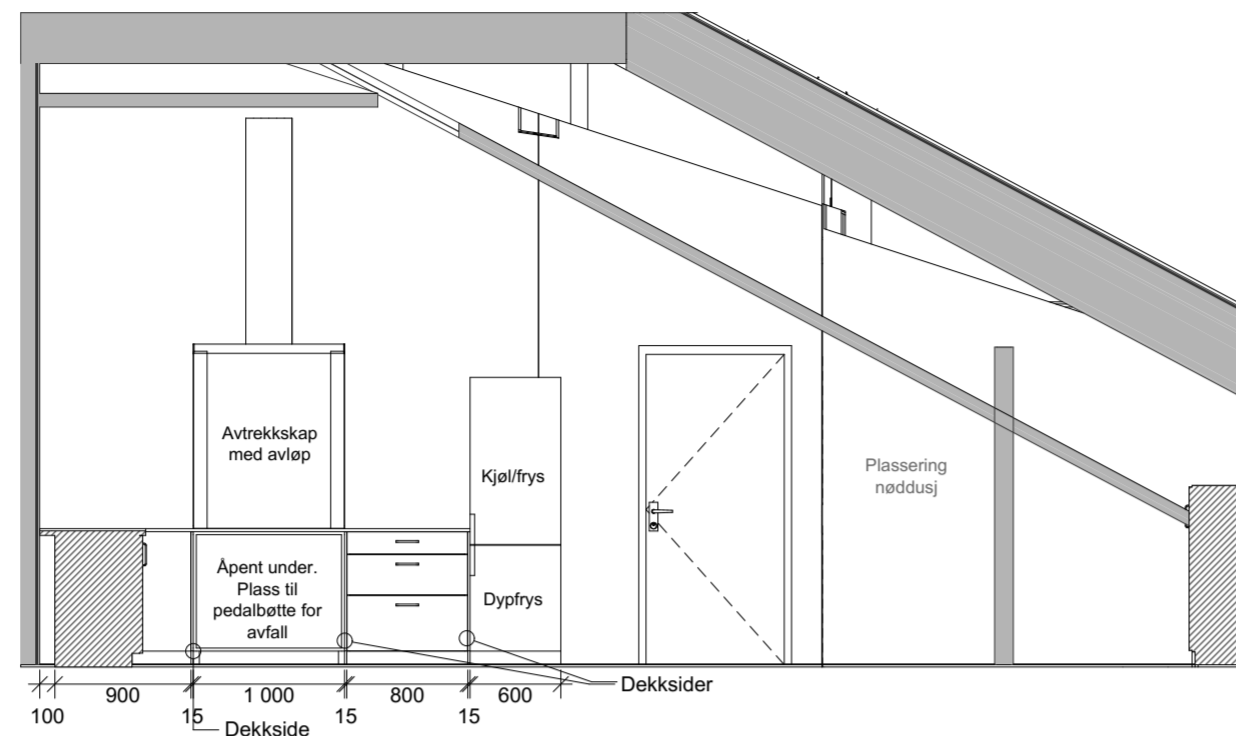


04 A0235 1:50

Inventar


- #01 Kombinert kjøle- og fryseskap. Frysedel må være av typen dyprfryser
- #02 Skuffeseksjon 80 cm. - 3 skuffer, liten oppe og to større nede
- #03 Avtrekksskap med avløp og keramisk overflate. Avtrekksskapet er åpent under med plass til pedallbøtter til avfall.
- #04 Hjørneskap med tofløysdør. - med hylleplater
- #05 Dobbeltskapp med plass til syre-/baseskap. Produkt: Acid line UTS LT eller tilsvarende.
- #06 Overskap med glassdører - Må ha plass til tørkestativ for glass
- #07 Oppvaskmaskin - For vask av lab-utstyr
- #08 Syrefast keramisk vask. Skuff med avfallssortering.
- #09 Skuffeseksjon 60 cm. - 3 skuffer, liten oppe og to større nede
- #10 Hjørneskap. - med hylleplater
- #11 Skuffeseksjon 60 cm. - 3 skuffer, liten oppe og to større nede
- #12 Skuffeseksjon 60 cm. - 3 skuffer, liten oppe og to større nede
- #13 Lab-benk, åpen under, bakplate bak.
- #14 Skuffeseksjon 60 cm - 3 skuffer, liten oppe og to større nede
- #15 Hjørneskap med dekkside mot arbeidsbord - med hylleplater.
- #16 Arbeidsbord hev/senk (løst inventar)
- #17 Oppbevaringsskap (løst inventar)
- #18 Oppbevaringsskap (løst inventar)
- #19 Nøddusj
- #20 Trillebord (løst inventar)

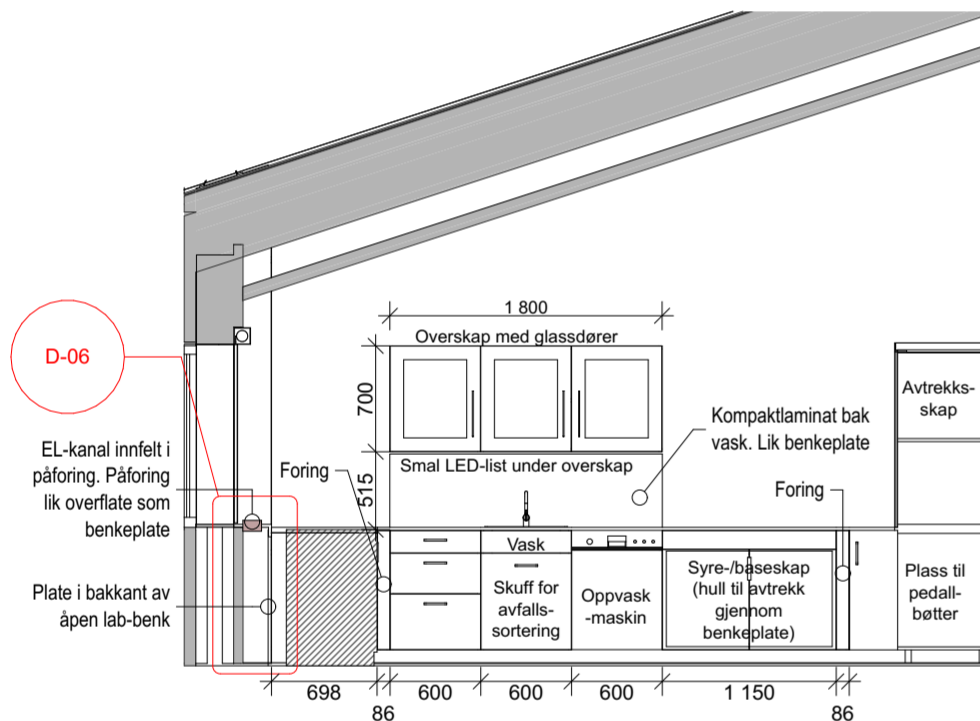

01 A0235 1:50

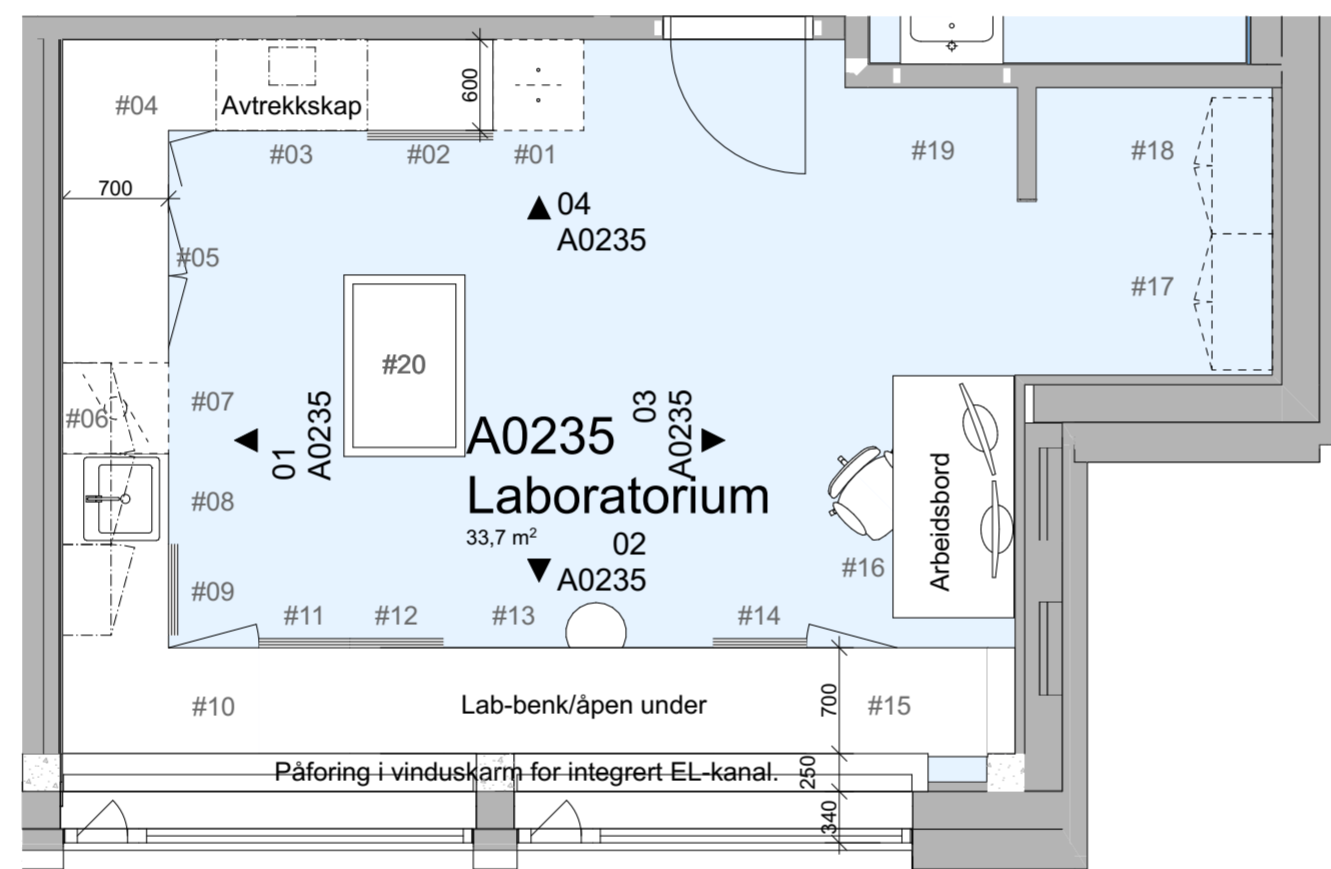


Møblering E-02 1:50

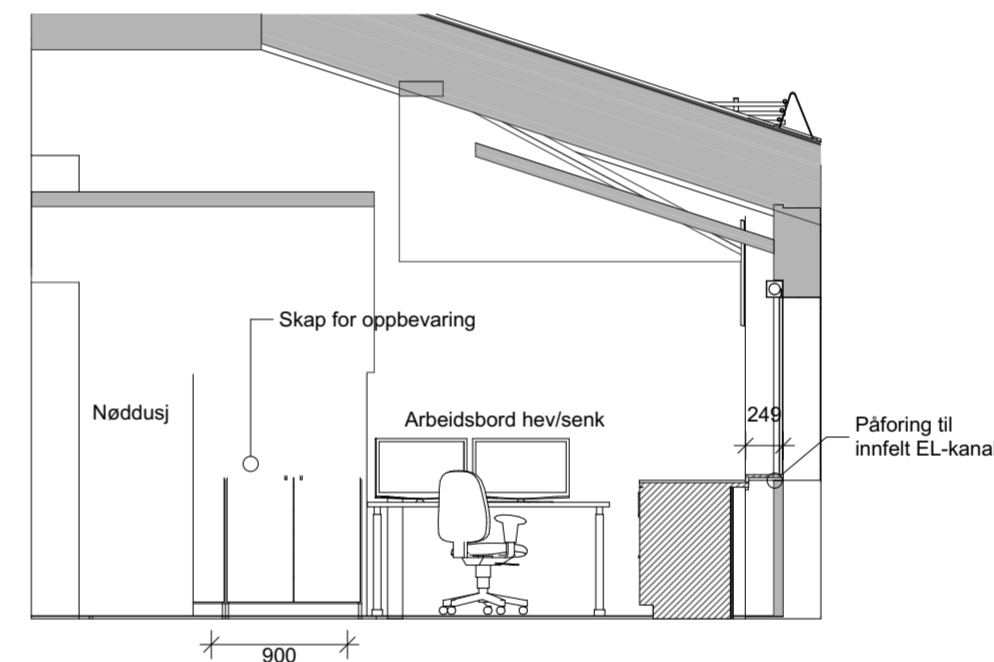

03 A0235 1:50

MATERIALER

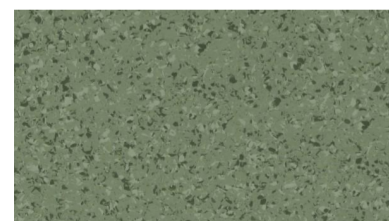


Gulv:
Gerflor Mipolam Affinity
4457 Olivine



Benkeplate:
Hvit kompaktlaminat



Fronter:
Laminat type, Formica
F5374NAT Elegant Oak

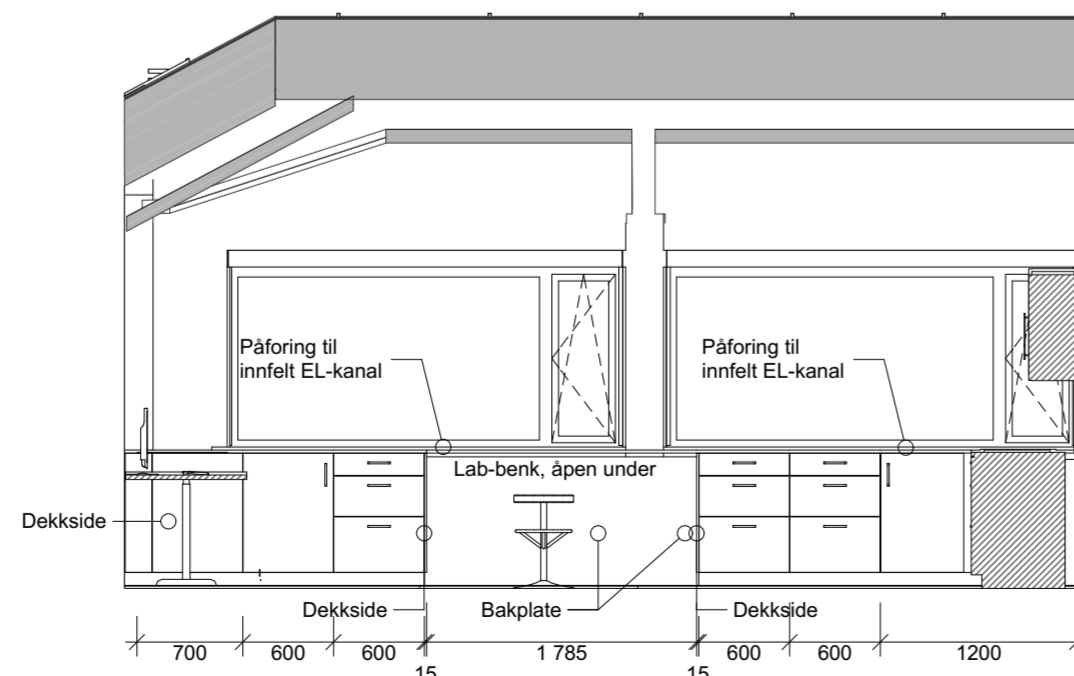

02 A0235 1:50

Beskrivelse:

Fronter: Formica F5374NAT Elegant Oak eller tilsvarende
Benkeplate: Hvit kompaktlaminat med hvit kerne og rett kant.

Benkeplate skal være minimum fukt-, varme og ripebestandig 20 mm kompaktlaminat med rett kant.

Ved benkeskap under oppvaskkum skal hull rundt avløpsrør tettes. Kjøkkeninnredningen skal festes til vegg og gå til tak. Eventuelt benyttes foring mellom overkant skap og himling. Kjøkkeninnredning leveres med solide og selvlukkende hengsler, skuffer i stål med demping, stillbare ben og løse sokler for inspeksjon og underlimt vask i benkeplate. Skrogene skal produseres av kryssfiner, leveres ferdig montert, det vil si tappet og limt på fabrikk. Hylleplater skal være justerbar. Leveres med RAL-farge. Skapdører skal være høytrykkslaminat med hardvedkanter og solide håndtak. Det skal være skjulte hengsler på dørene. Håndtak skal være enkle bøylehåndtak i rustfritt stål, svart. Størrelsen må være slik at de gir et godt grep. Sokkel, dekkplater og foringer skal ha lik overflate som fronter. Overgang mellom benkeplate og vegg skal fuges. Bak vask skal det monteres 20 mm kompaktlaminat lik farge som benkeplate.

Det skal leveres slank LED-armatur under overskap, og lekkasjevarsling under vask.

Kontrollmål og arbeidstegning av innredning må prosjekteres av leverandør av innredning. Arbeidstegning skal godkjennes av byggherre og evt. bruker før produksjon.

Tegningsnummer:	Revisjon:
A-A-E-000-A02-273-001	A-01

ARK	Arkitektur Asplan Viak
RIB	Rådg. ing. Bygg Asplan Viak
RIV	Rådg. ing. VVS Asplan Viak
RIE	Rådg. ing. Elektro Asplan Viak
LARK	Landskap Asplan Viak

A-01	Konkurransegrunnlag	01.09.2022	KLH
Rev	Beskrivelse	Dato	Tegn. Kontr.

Prosjekt:	Espeland VBA	Ort / Bnr	290/120
-----------	--------------	-----------	---------

Oppdragsgiver	Bergen kommune	Oppdragsleder	asplan viak
---------------	----------------	---------------	-------------

Prosjektfase			
Konkurransegrunnlag			
Dato opprettet	Oppdragsnr.	Koordinatsystem:	Høydedatum:
01.10.2021	613898-02	UTM sone 32	NN2000
Opprettet av:	Kontrollert av:	Målestokk	Format:
KLH	KLH	1:50, 1:20	A2

Skjema Laboratorium

Tegningsnummer:	Revisjon:					
A-A-E-000-A02-273-001	A-01					
Bygg	Fag	Type	Sone	Etg.	Bygningsdelkode	Lepnr.