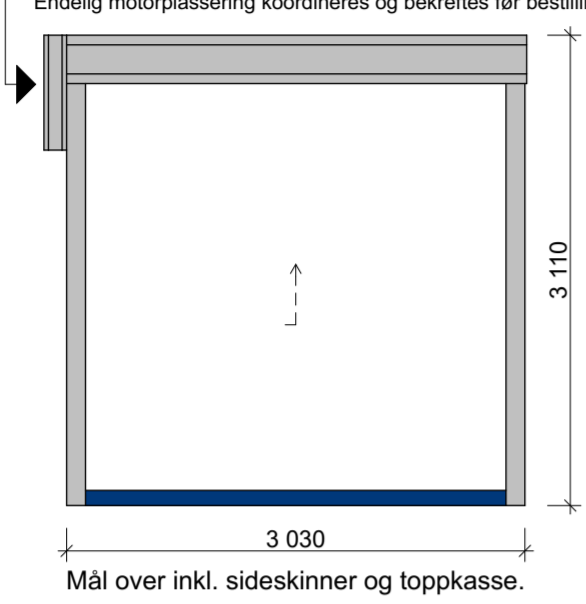
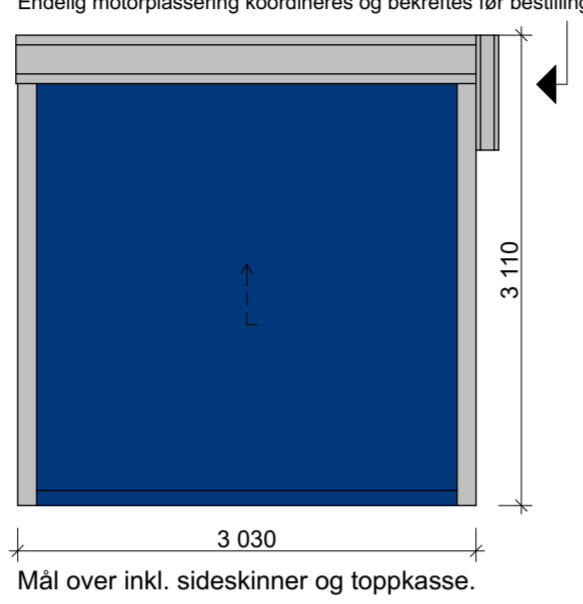
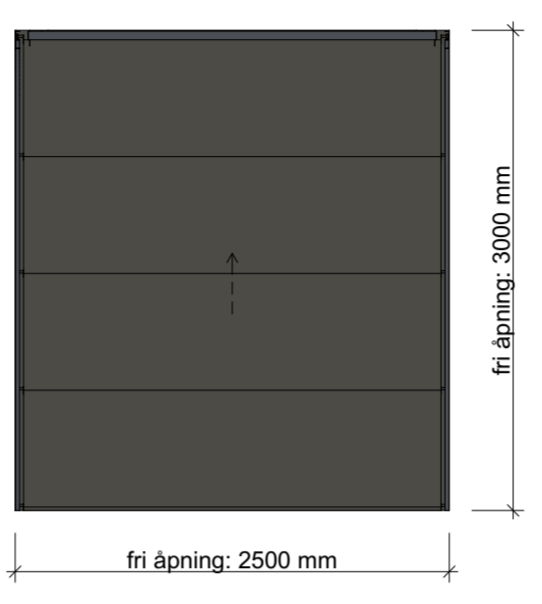
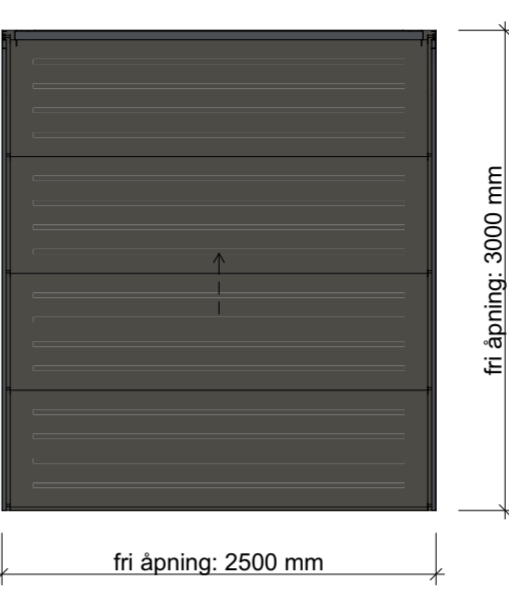
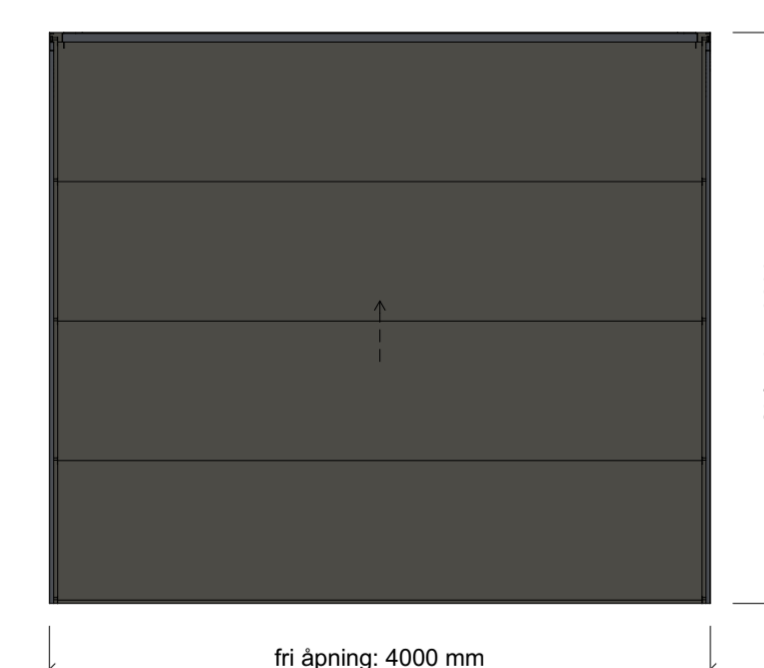


01 Skjema Porter Bygg B					
Beskrivelse	Branngardin	Hurtigport i sandwich elementer, type spiralport	YP-03	YP-03	
ID	Port-B05	Port-B04	Port-B02	Port-B03	
Åpningstype	Koblet til brannalarm	Hurtigport i sandwich elementer, type spiralport - Styrt av motor	Leddheisport - Styrt av motor	Leddheisport - Styrt av motor	
Antall	1	1	1	1	
Sett fra utside	<p>Motorplassering: Endelig motorplassering koordineres og bekreftes før bestilling.</p>  <p>Mål over inkl. sideskinner og toppkasse. 3 030 x 3 110</p>	<p>Motorplassering: Endelig motorplassering koordineres og bekreftes før bestilling.</p>  <p>Mål over inkl. sideskinner og toppkasse. 3 030 x 3 110</p>	 <p>fri åpning: 2500 mm x fri åpning: 3000 mm</p>	 <p>fri åpning: 2500 mm x fri åpning: 3000 mm</p>	
Størrelse	B= 2 800 H= 2 800	2 800 2 800	2 500 3 000	2 500 3 000	
Brannkrav	EI 60-S	-	-	-	
Lydkrav	-	-	-	-	
U-verdi	-	-	1,2 W/m2K	1,2 W/m2K	
Sikkerhetsklasse	-	-	RC3	RC3	
Funksjon					
Dørblad	Branngardin	Sandwich elementer	Seksjoner i glassfiber	Seksjoner i glassfiber	
Overflate anslagside	Farge: RAL 5002	Pulverlakkert; Farge: RAL 5002	Farge: RAL 7022	Farge: RAL 7022	
Overflate hengselside	Farge: RAL 5002	Pulverlakkert; Farge: RAL 5002	Farge: RAL 7022	Farge: RAL 7022	
Karm	Aluminium	Aluminium	Aluminium	Aluminium	
Overflate karm	-	-	-	-	
Terskel	Ingen	Ingen	Ingen	Ingen	
Anmerkning	Branngardin parallell med hurtigport Port-B04. Branngardin monteres mot B0211 Filtergang.	Kobles mot branngardin (Port B-05)	Type leddheisport Norfo ST40S eller tilsv.	Type leddheisport Norfo ST40S eller tilsv.	

01 Skjema Porter Bygg B		
Beskrivelse	YP-04	
ID	Port-B01	
Åpningstype	Leddheisport - Styrt av motor	
Antall	1	
Sett fra utside	 <p>fri åpning: 4000 mm x fri åpning: 3600 mm</p>	
Størrelse	B= 4 000 H= 3 600	
Brannkrav	-	
Lydkrav	-	
U-verdi	1,2 W/m2K	
Sikkerhetsklasse	RC3	
Funksjon		
Dørblad	Seksjoner i glassfiber	
Overflate anslagside	Farge: RAL 7022	
Overflate hengselside	Farge: RAL 7022	
Karm	Aluminium	
Overflate karm	-	
Terskel	Ingen	
Anmerkning	Type leddheisport Norfo ST40S eller tilsv.	

Skjema Porter Bygg B

TEGNINGSHENVISNING

For lokalisering av dører:

A-A-P-000-Axx-200-001 - Hovedplaner Bygg A 1:100
B-A-P-000-Bxx-200-001 - Hovedplaner Bygg B 1:100

For funksjon av dører:

A-A-L-000-Axx-244-001 - Låsplaner Bygg A og C 1:200
B-A-L-000-Bxx-244-001 - Låsplaner Bygg B 1:200

For farger og overflater:

A-A-E-000-000-600-020 - Skjema ARK Overflater

Tegningsnummer:	Revisjon:
B-A-U-000-000-234-002	A-01

ARK	Arkitektur Asplan Viak
RIB	Rådg. ing. Bygg Asplan Viak
RIV	Rådg. ing. VVS Asplan Viak
RIE	Rådg. ing. Elektro Asplan Viak
LARK	Landskap Asplan Viak

Rev	Beskrivelse	Dato	Tegn.	Kontr.
A-01	Konkurransegrunnlag	01.09.2022	LL	STE

Prosjekt:	Espeland VBA	Gr / Brv	290/120
Oppdragsgiver	Bergen kommune	Oppdragstaker	asplan viak

Prosjektfase			
Konkurransegrunnlag			
Dato opprettet	Oppdragsnr.	Koordinatsystem:	Haydedatum:
01.10.2021	613898-02	UTM sone 32	NN2000
Opprettet av:	Kontrollert av:	Målestokk	Format:
LL	STE	1:1	A2

Bygg B - Skjema porter

Tegningsnummer:	Revisjon:
B-A-U-000-000-234-002	A-01
Bygg Fag Type Sone	Etg. Bygningsdelkode Lepenr.