DEKKER

DEKKE AV ASFALT

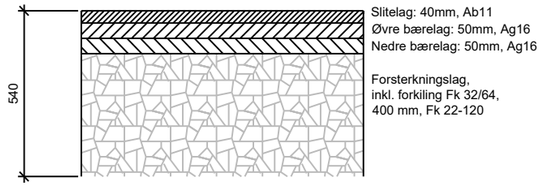

DEKKE AV GRUS: TURSTI OG TRAKTORVEI

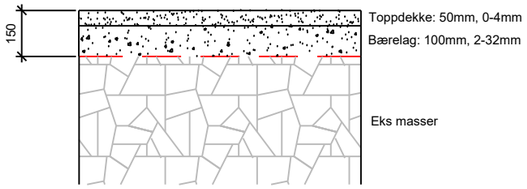

DEKKE AV GRUS: RUND AVFALLSBEHOLDERE

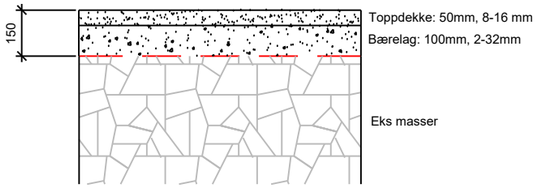

DEKKE AV SKIFER - TRÅKKHELLER I GRESSAREAL

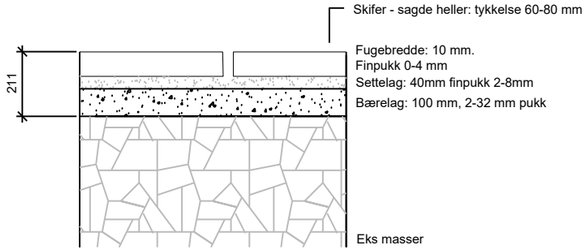

PLANTEFELT/ GRØFT

BUSKFELT

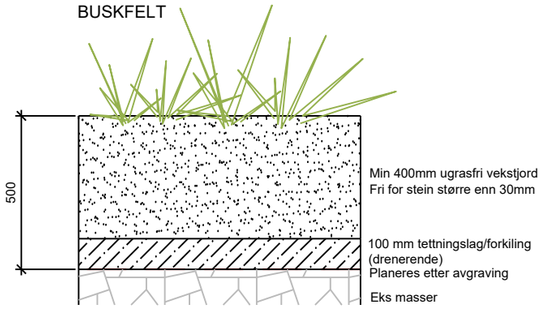

NATURMARK

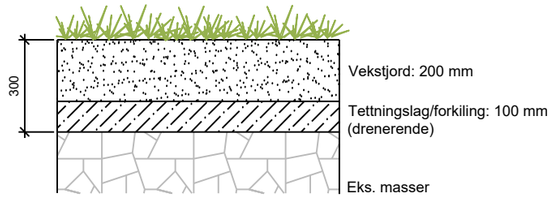

GRØFT LANGS TRAKTORVEI

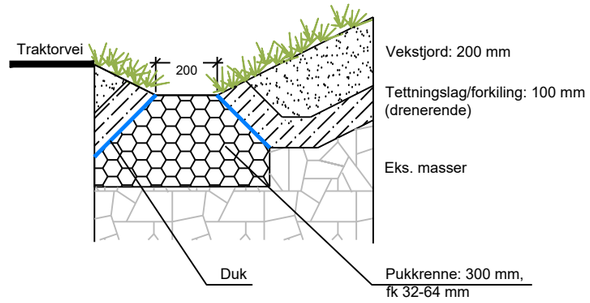

GRUS LANGS FASADE

NATURMARK: GRUS LANGS FASADER

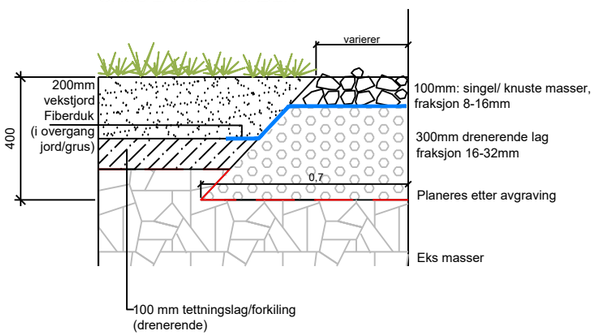

BUSKFELT: GRUS LANGS FASADER

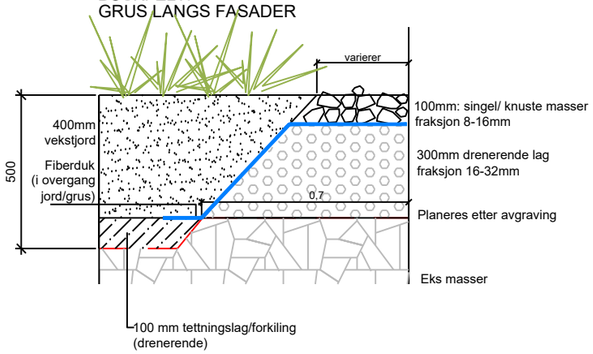

OBS!
Alle arbeider utføres ihht. krav i N200

Rev.	Tekst:	Rev.dato:	Tegn:	Kontr:
A -01	Konkurransegrunnlag	01.09.2022	MZS	AW

PROSJEKT: **Espeland VBA**

OPPDRAGSGIVER: **VA- Etaten**

BERGEN KOMMUNE

asplan viak

OPPDRAGSLEDER: TM
TEGN: MZS
MÅLESTOKK: 1:20
OPPDRAGSNR.: 613898-02
KONTR.: AW
DATO: 01.09.22
FASE: Konkurransegrunnlag

TEGNING: Dekkedetaljer- prinsipp dekkeoppbygging

TEGN. NR: **X-L-J-0-0-760-001**
Byggnr Fag Type Sone Etg Byggkode Løpenr

REV.: **A-01**