



Prinsipp tegning taknedløp

M 1:20

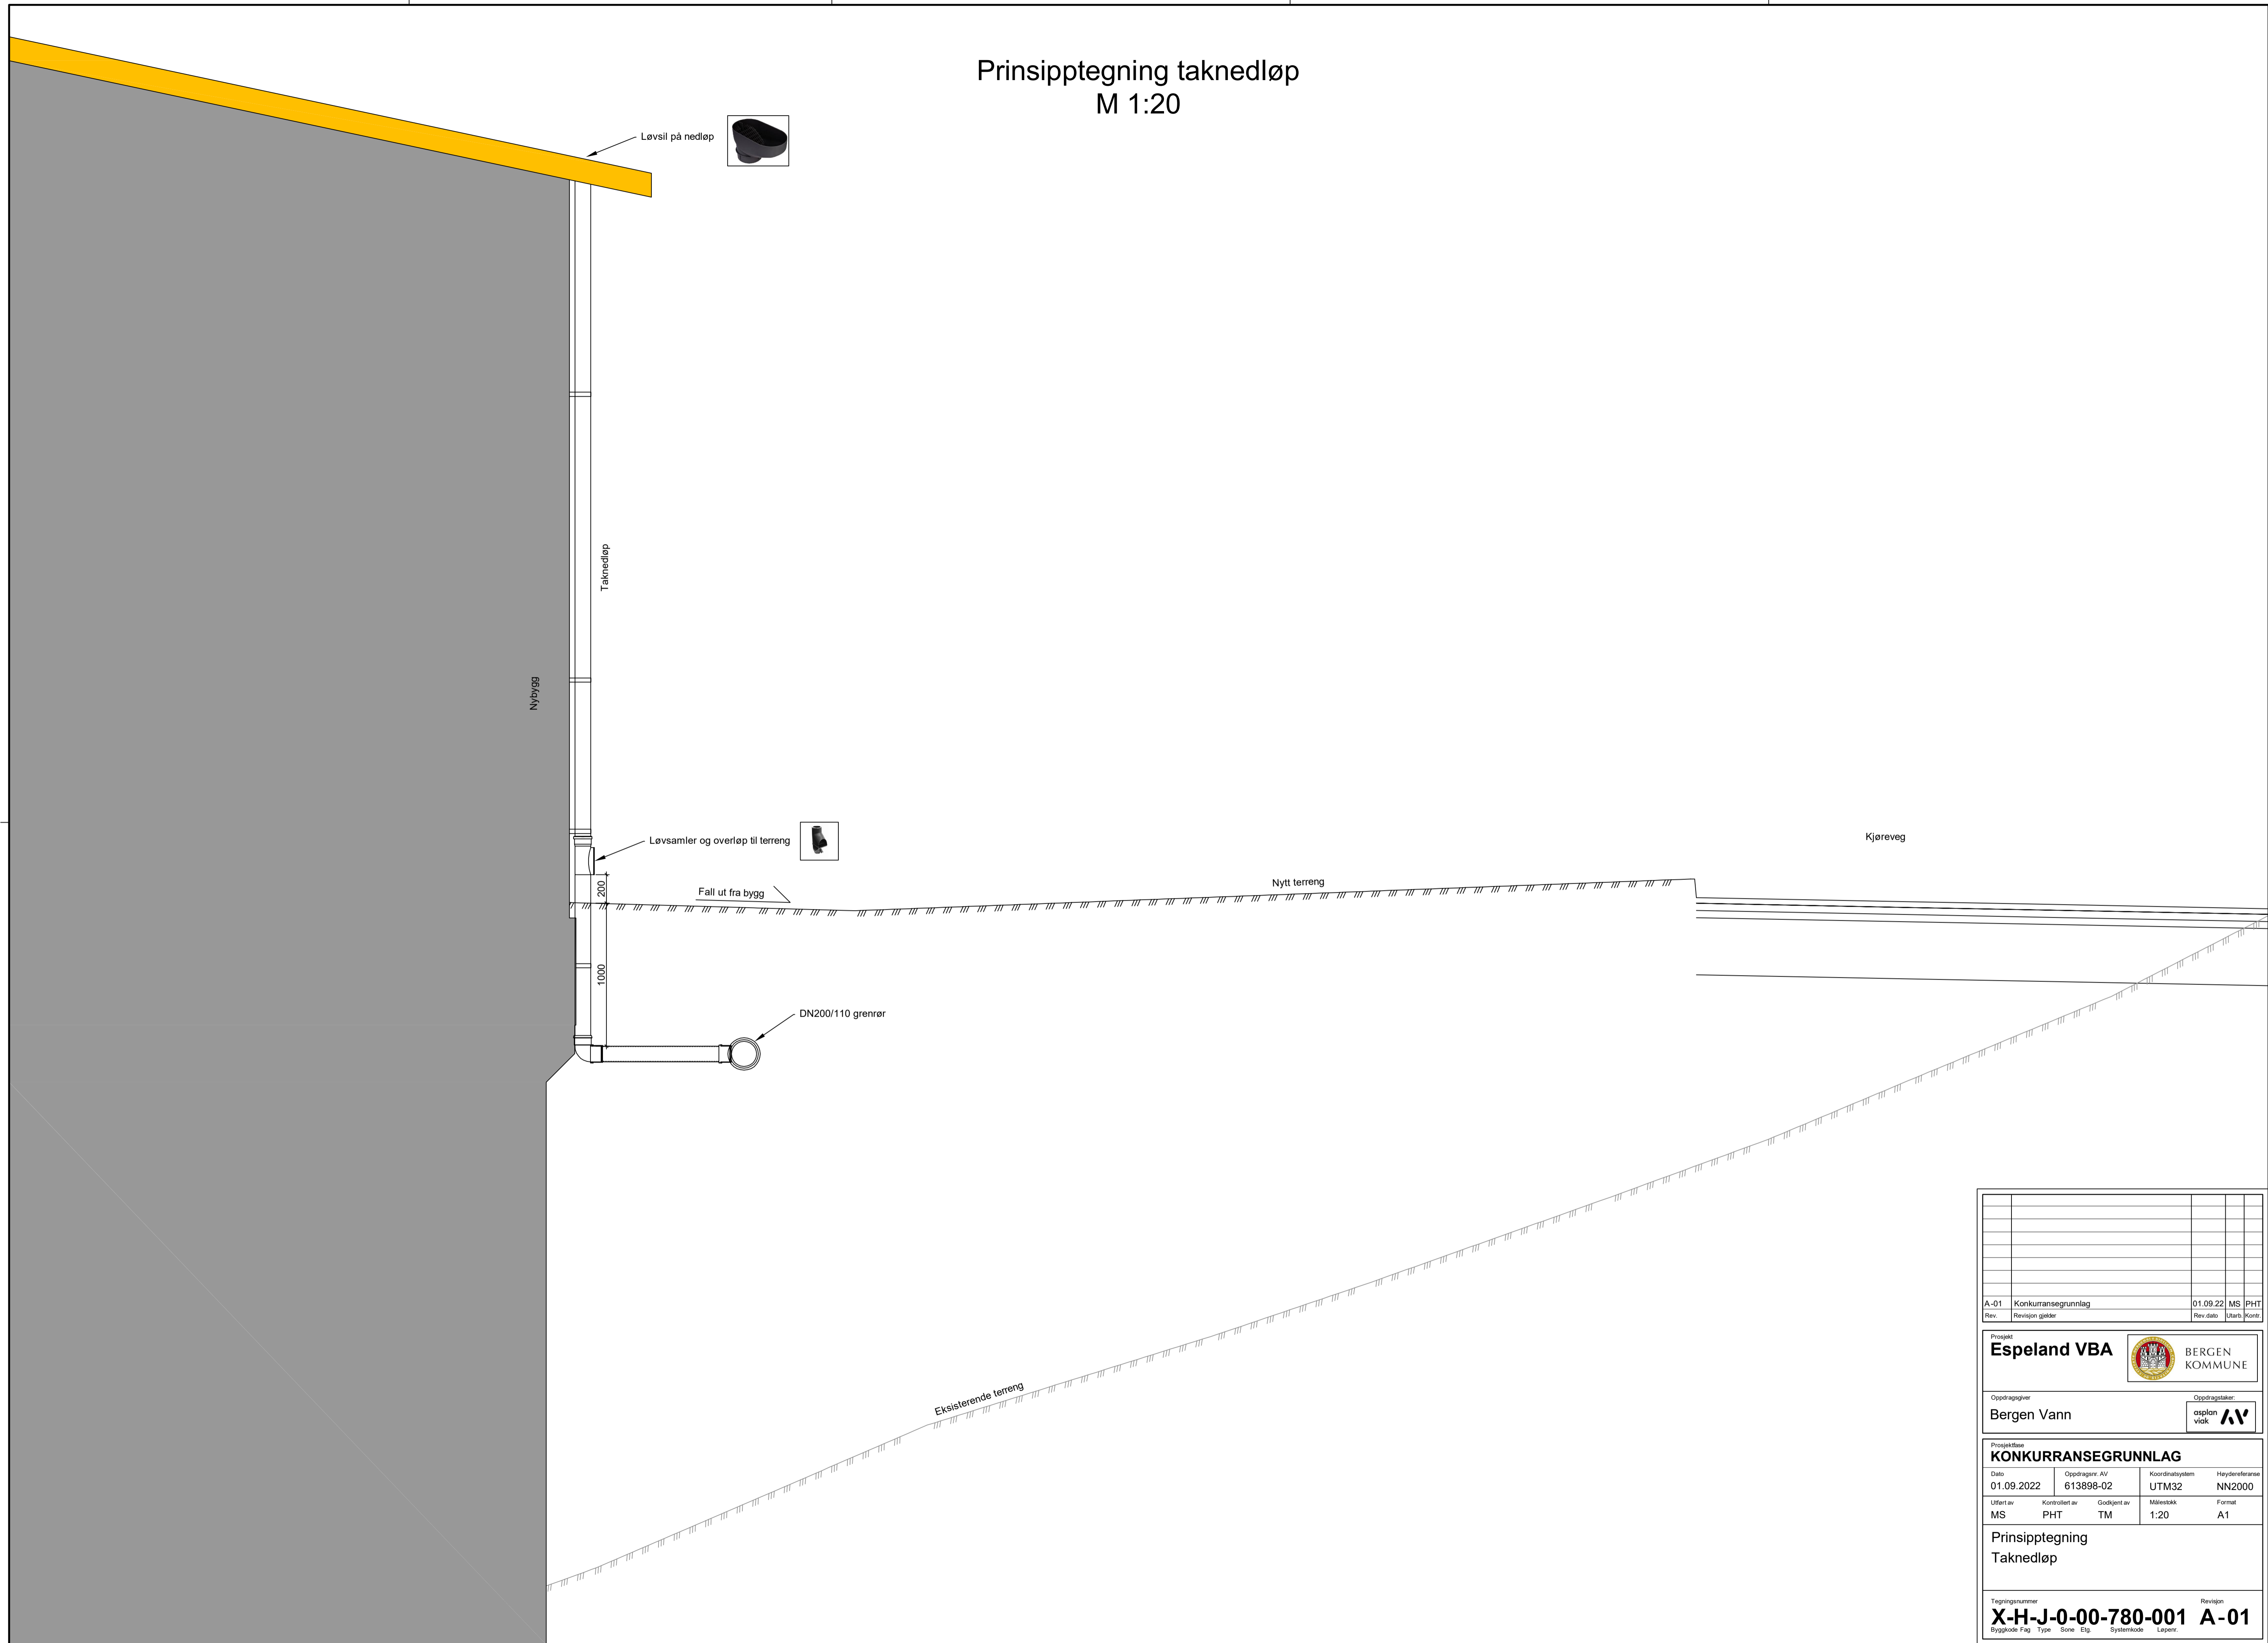

A-01 Konkurransesgrunnlag 01.09.22 MS PHT
 Rev. Revisjon gjelder Rev. dato Utarb. Kont.

Prosjekt
Espeland VBA  BERGEN KOMMUNE

Oppdragsgiver: Bergen Vann 

Prosjektbase

KONKURRANSEGRUNNLAG			
Dato	Oppdragsnr. AV	Koordinatsystem	Haydereferanse
01.09.2022	613898-02	UTM32	NN2000
Ustert av	Kontrollert av	Godkjent av	Målestikk
MS	PHT	TM	1:20
			Format
			A1

Prinsipp tegning
 Taknedløp

Tegningsnummer: **X-H-J-0-00-780-001** Revisjon: **A-01**
 Byggkode: Fag Type Sone Elg Systemkode Leper.