


**Snitt B-B internveg  
Vestside renseanlegg**

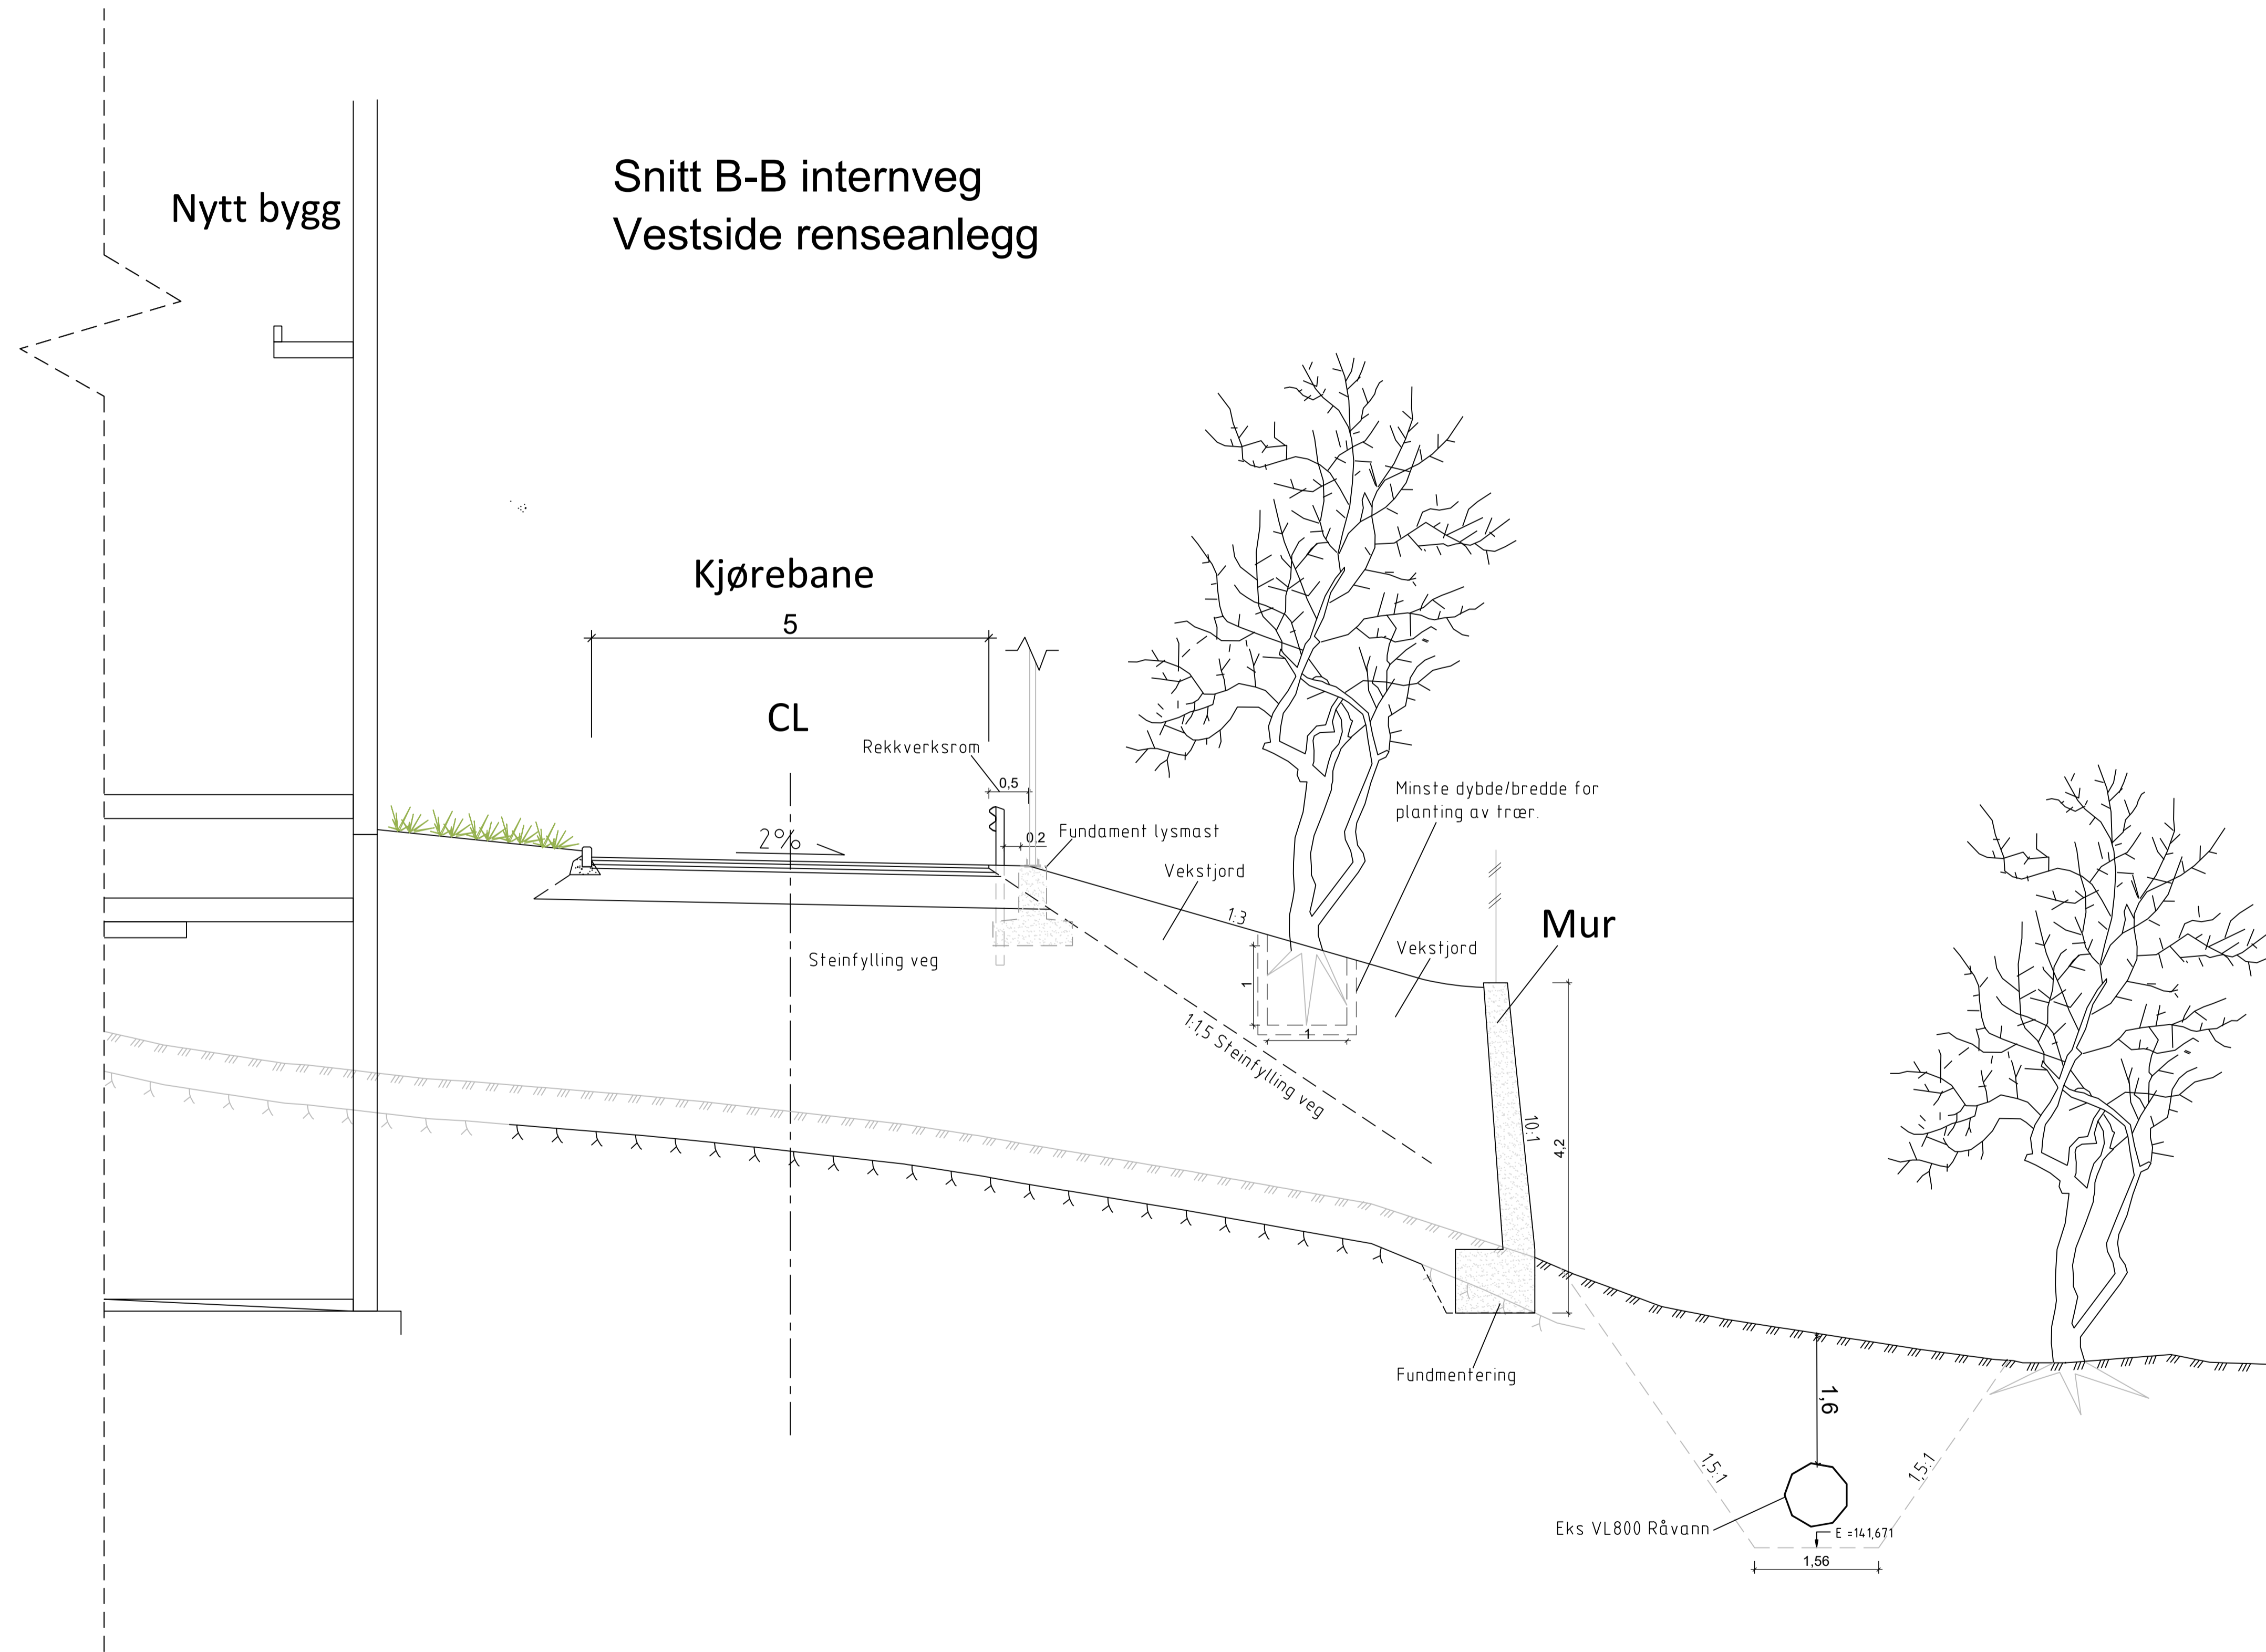

A-01 Konkurransgrunnlag		01.09.22	ELU	AW
Rev. Revisjon gjelder			Rev. dato	Utarb. (Kant)
Prosjekt				
<b>Espeland VBA</b>		<b>BERGEN KOMMUNE</b>		
Oppdragsgiver		Oppdragstaker		
<b>Bergen Kommune VA- Etaten</b>		<b>asplan viak</b>		
Prosjektfase				
<b>Konkurransgrunnlag</b>				
Dato	Oppdragsnr.	Koordinatsystem	Høydereferanse	
01.09.22	613898-02	Euref 89, UTM sone 32	NN2000	
Utarbeidet av	Kontrollert av	Godkjert av	Målestokk	Format
ELU	AW	TM	1:50	A1
<b>Snitt B-B Internveg Vestside renseanlegg.</b>				
Tegningsnummer				Revisjon
<b>X-T-F-0-00-760-002</b>				<b>A-01</b>
Byggekode	Fag	Type	Sone	Elg
				Systemkode
				Løpnr