
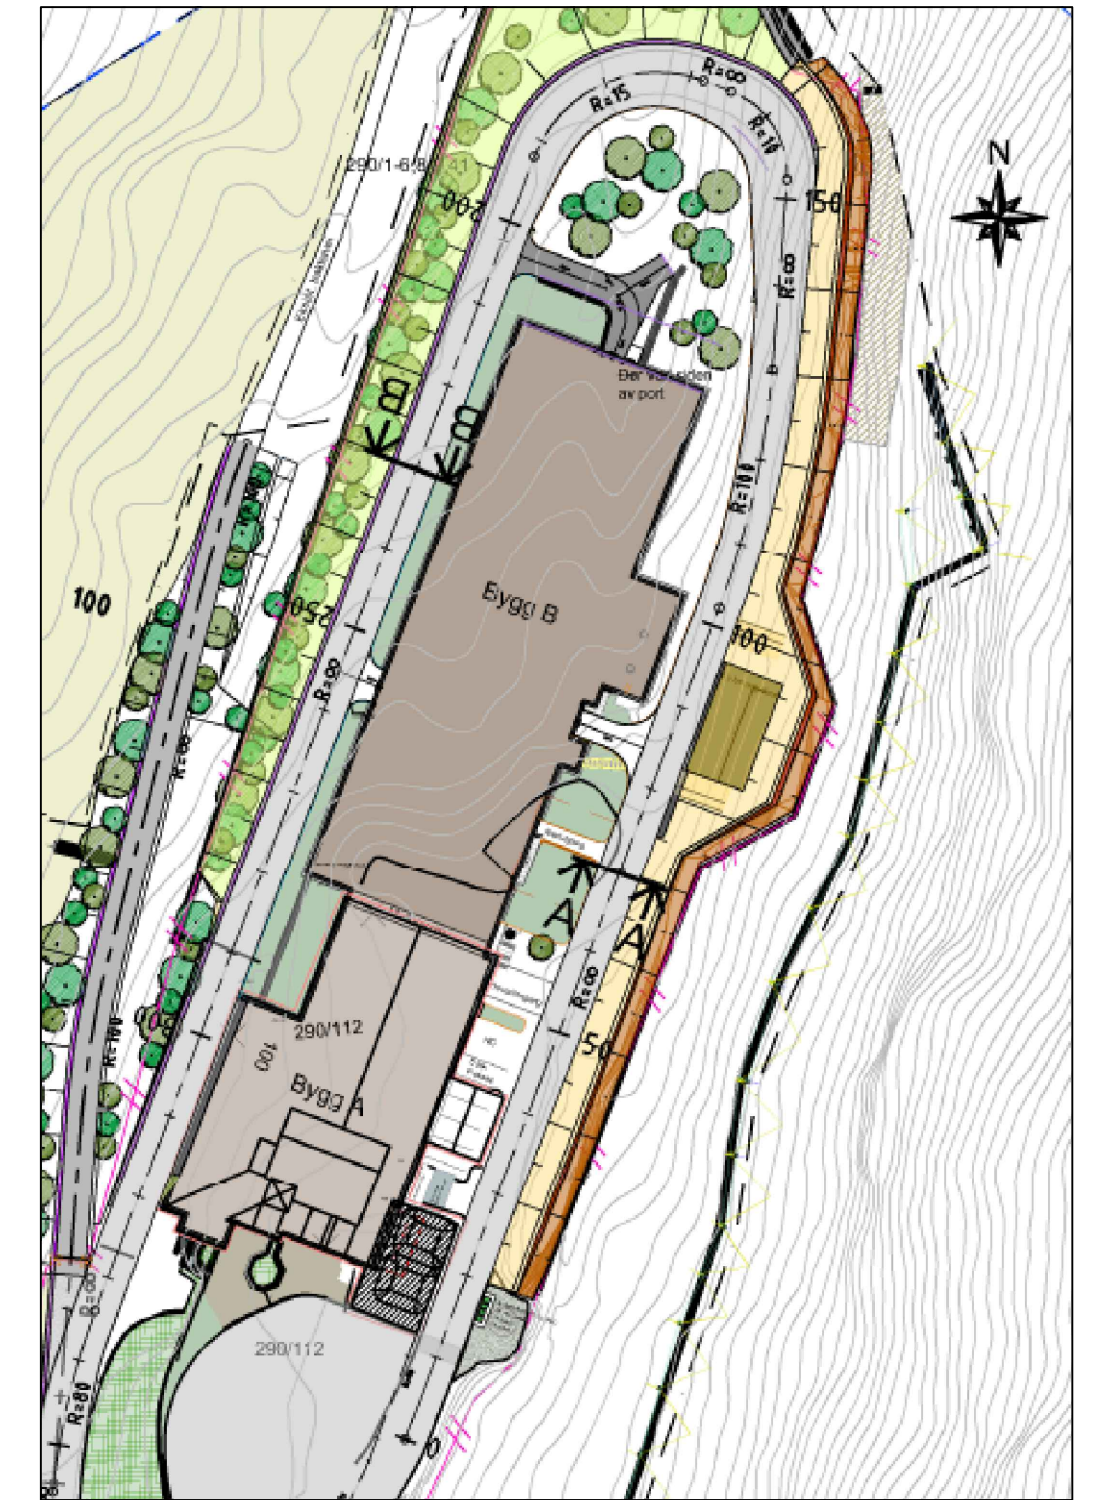


Snitt A-A internveg  
Østside renseanlegg

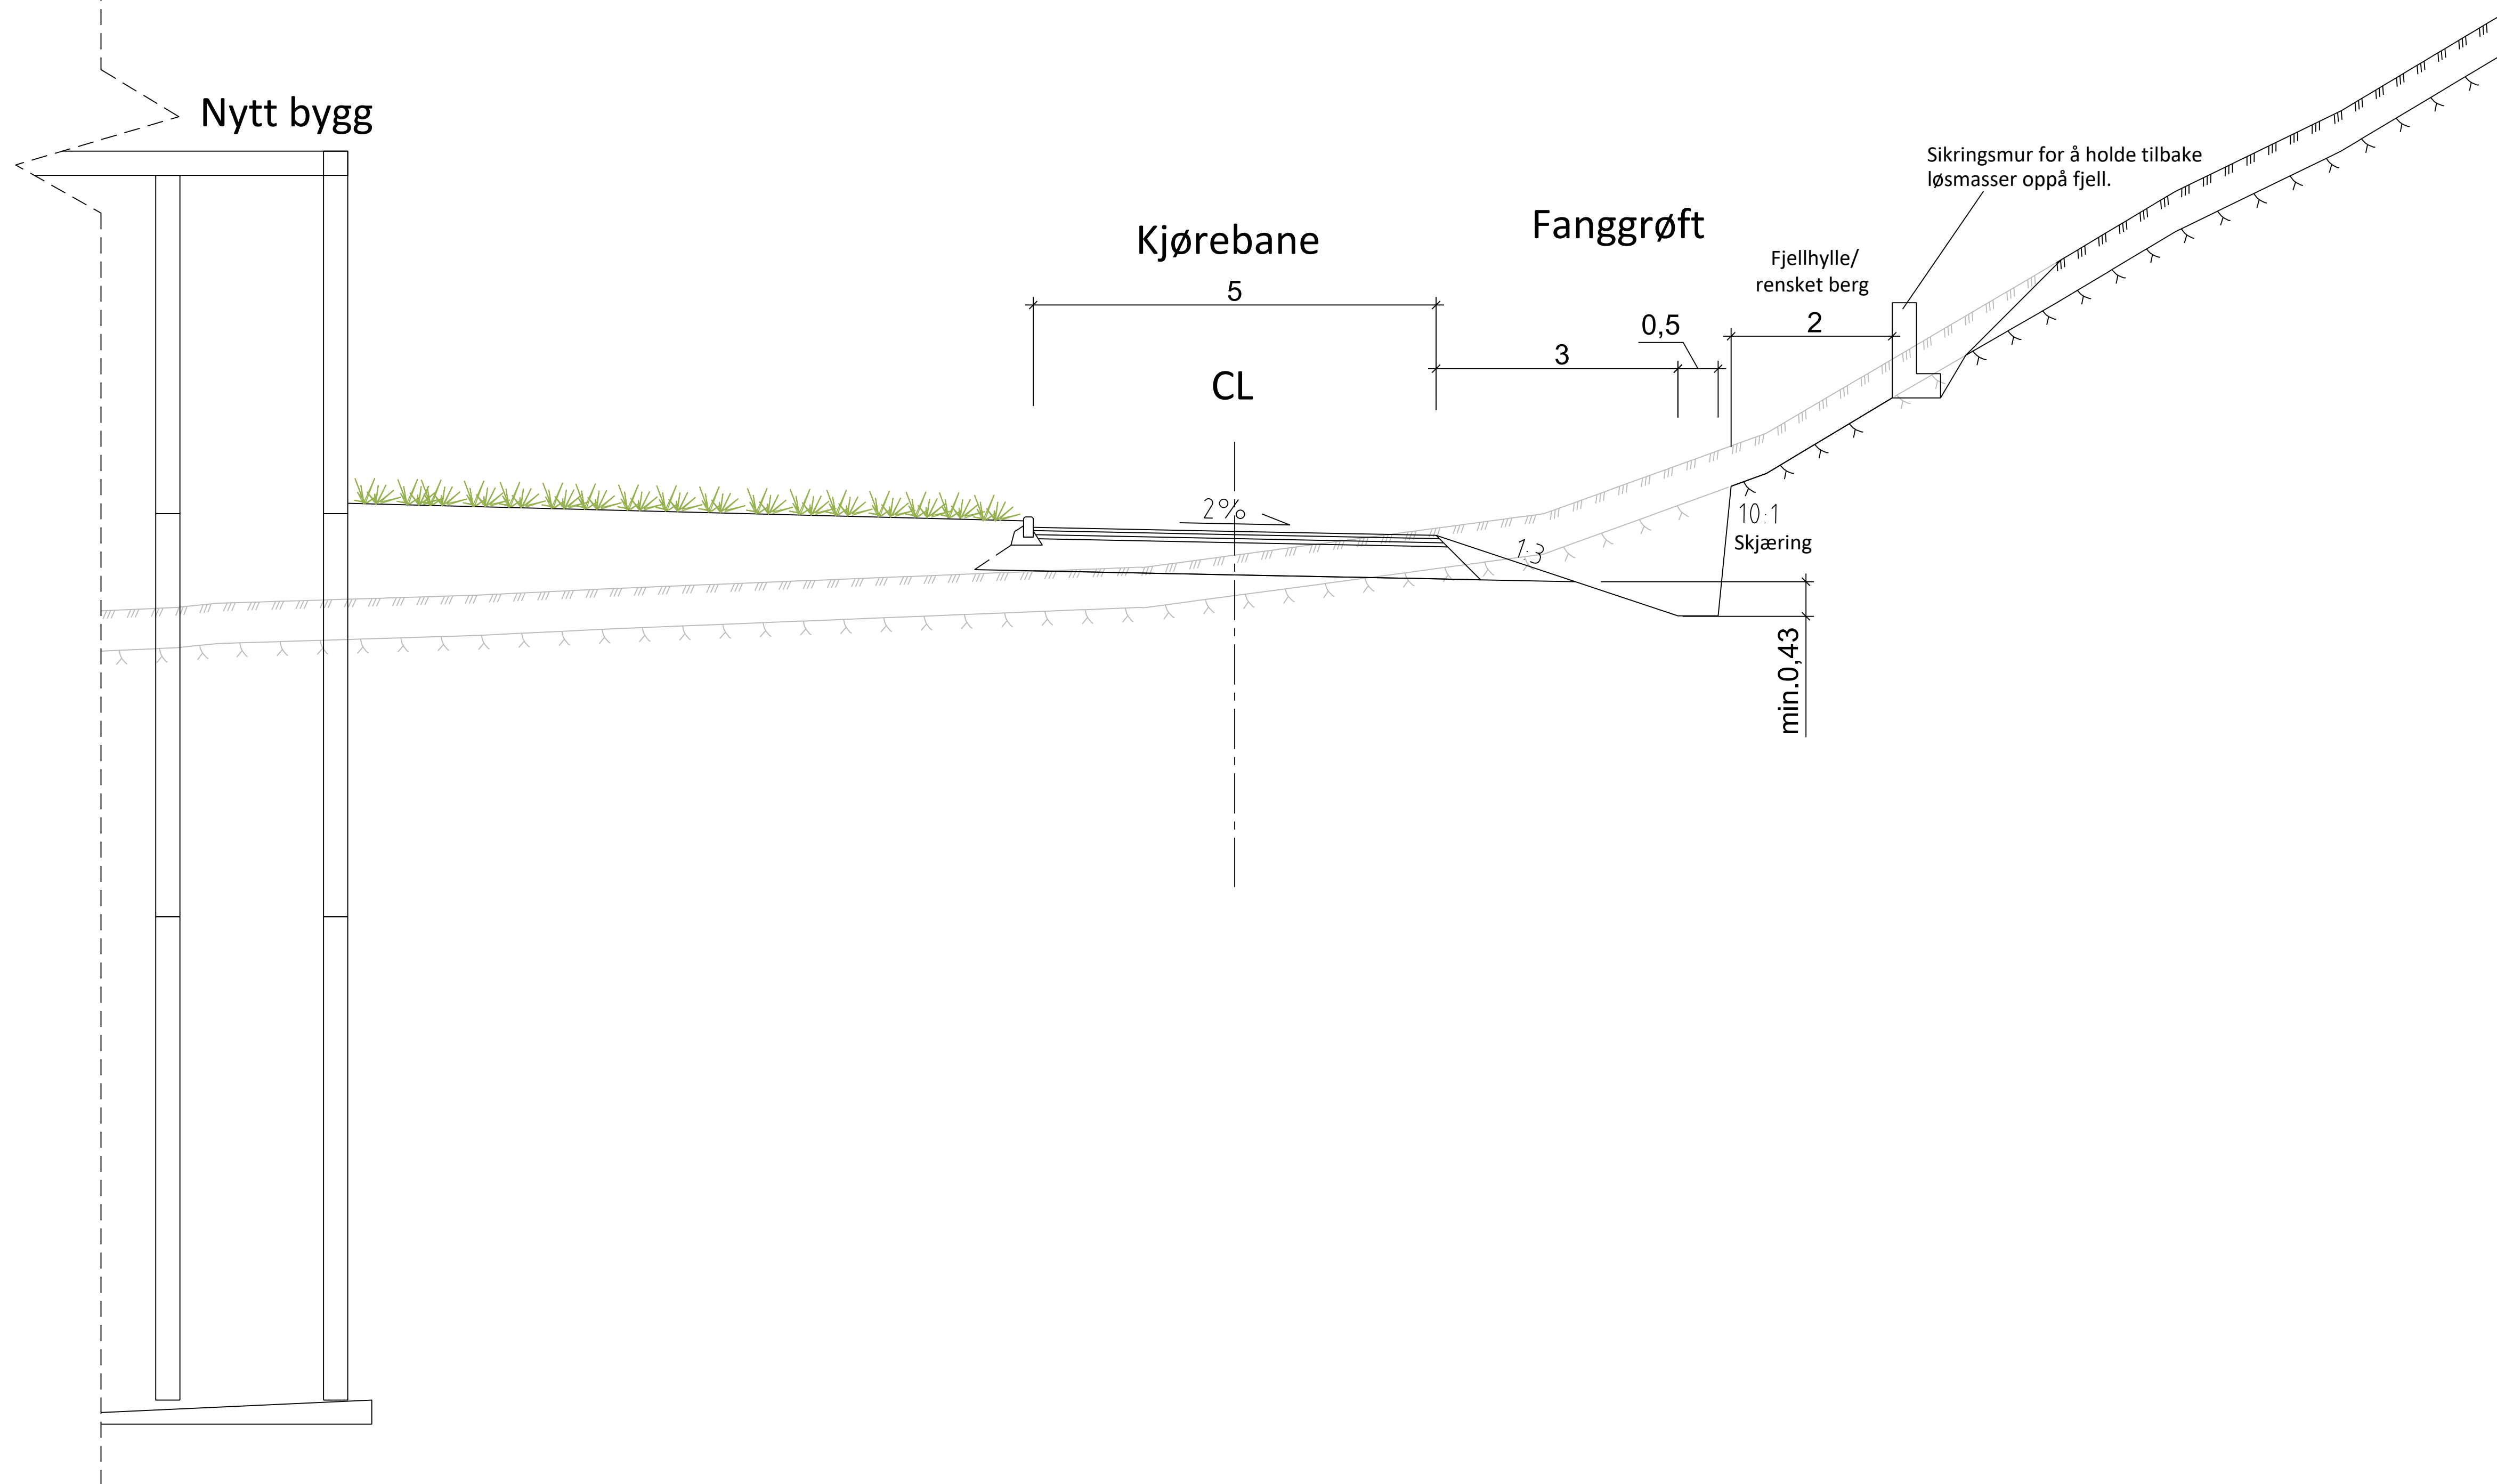

A-01 Konkurransgrunnlag		01.09.22		ELU	AW
Rev. Revisjon gjelder		Rev. dato		Utarb. (Kant)	
Prosjekt					
Espeland VBA			BERGEN KOMMUNE		
Oppdragsgiver: Bergen Kommune VA- Etaten				Oppdragsstake: asplan viak	
Prosjektfase					
Konkurransgrunnlag					
Dato	Oppdragsnr.	Koordinatsystem	Høydereferanse		
01.09.22	613898-02	Euref 89, UTM zone 32	NN2000		
Utarbeidet av	Kontrollert av	Godkjert av	Målestokk	Format	
ELU	AW	TM	1:50	A1	
<b>Snitt A-A Internveg</b>					
<b>Østside renseanlegg.</b>					
Tegningsnummer: X-T-F-0-00-760-001					Revisjon: A-01
Byggekode Fag Type Sone Etg Systemkode Løpnr					