


Fase 2 - del 1  
1 : 100

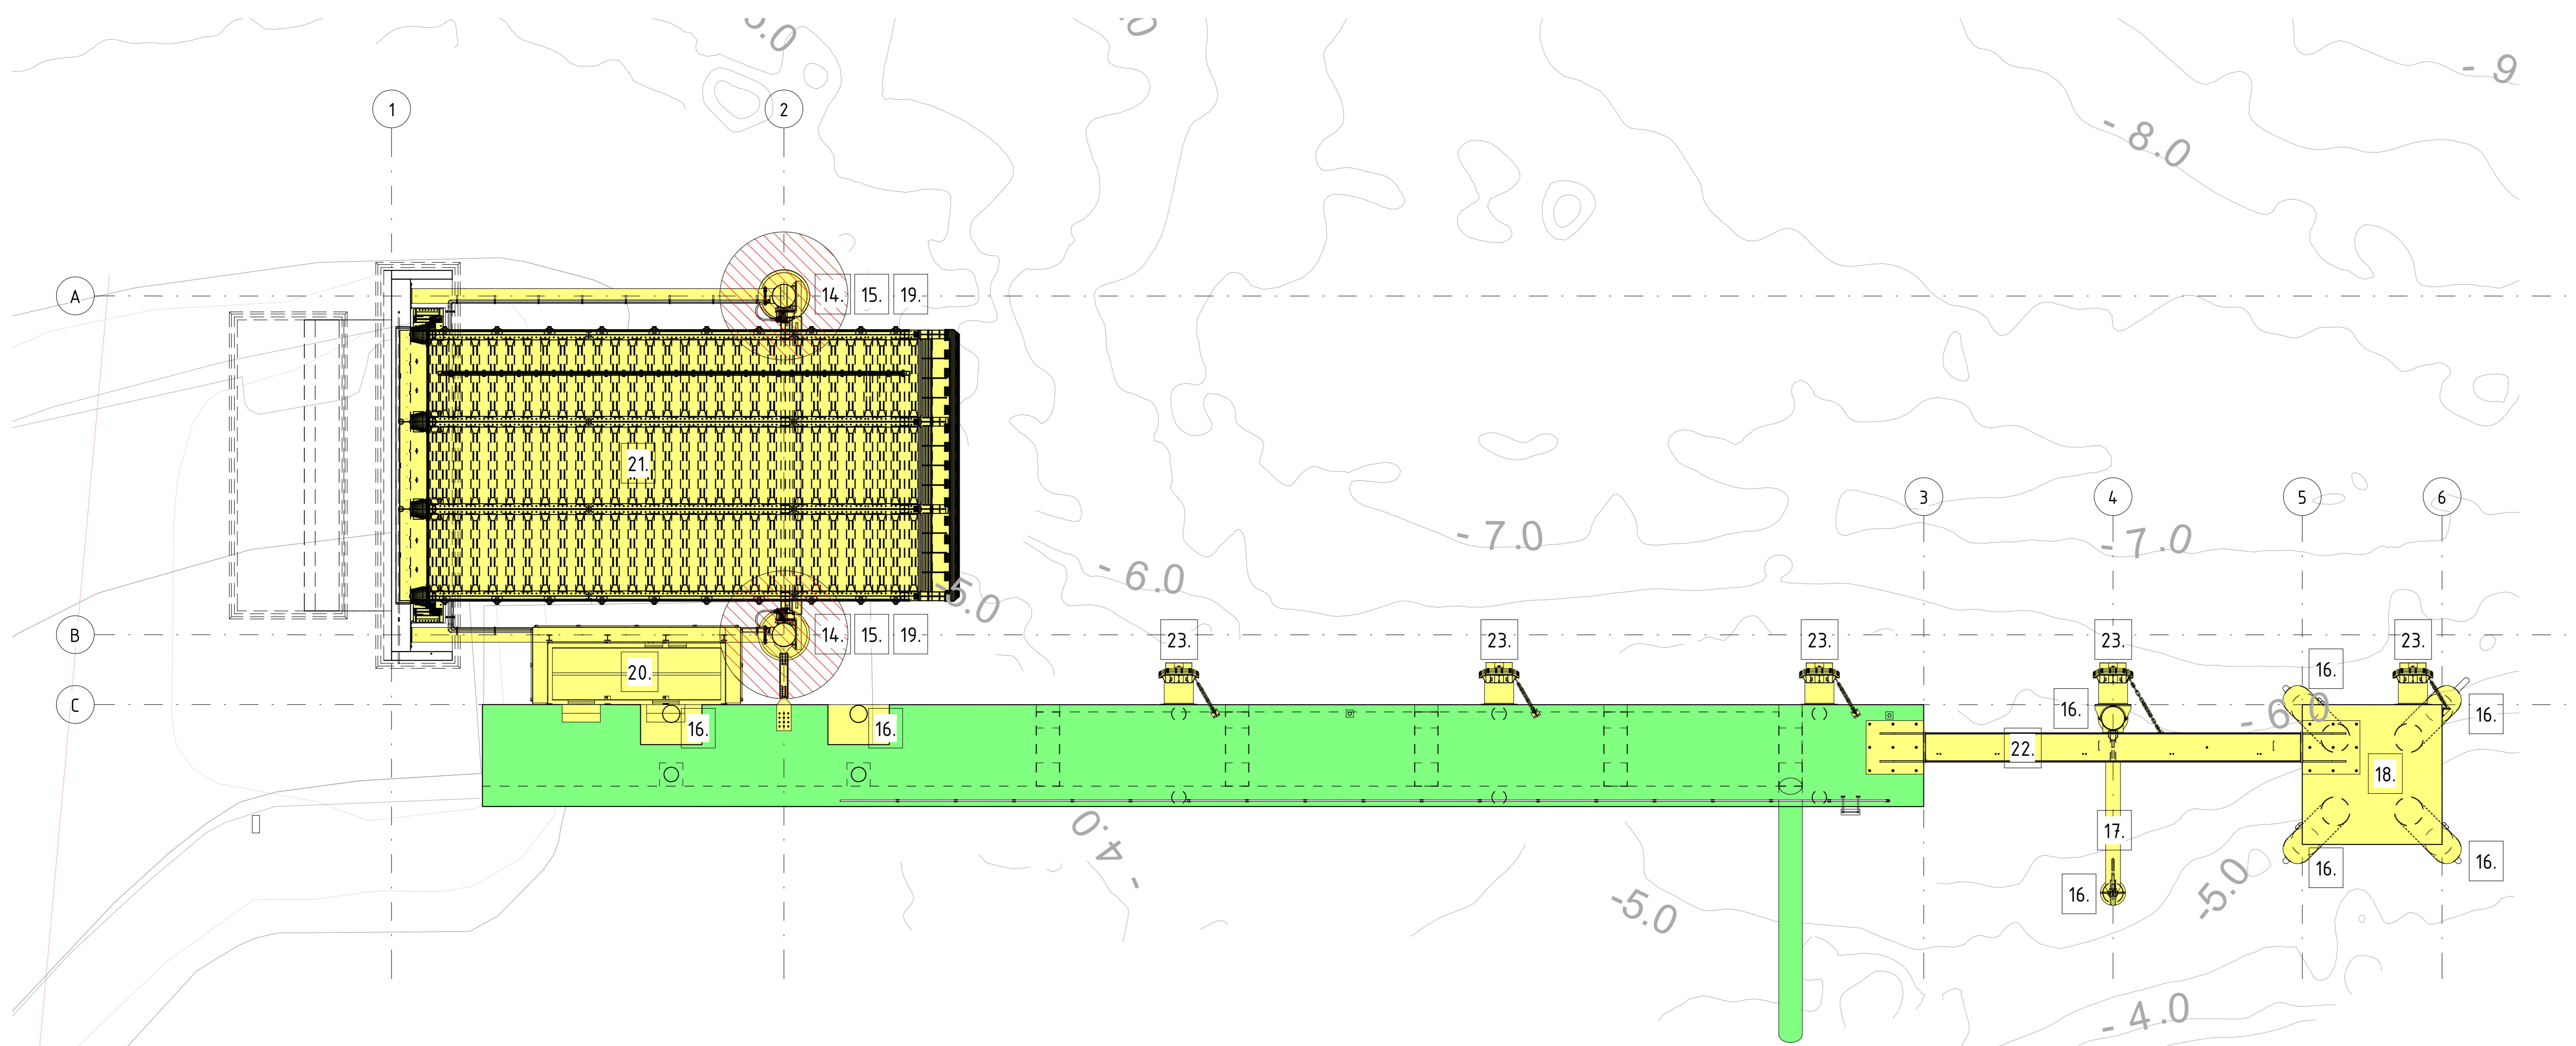

Fase 2 - del 2  
1 : 100

BEMERKNINGER:

-  Gravearbeider
-  Mudring
-  Kaidel som flyttes
-  Kaidel som rives
-  Ny konstruksjon
-  Eksisterende kaidel

Fase 1:

1. Opprigging og forberedende arbeider.
2. Omlegging av eksisterende infrastruktur. Busskur fjernes.

Fase 2 (stengeperiode):

3. Sage betongkaidkke. Nødvendig med stemping av kaidkke der kaidkke sages.
4. Riving av tilleggs kai, samt meisling for nye pelepunkter og etablering av gewistag for forsterkning av eksisterende firkantpeler.
5. Grunnarbeider graving landkar for ferjekaibru
6. Grunnarbeider mudring
7. Grunnarbeider sprenging brubås
8. Etablering av landkar for ferjekaibru
9. Grunnarbeider brubås utgraving
10. Tilleggs kai peling
11. Grunnarbeider brubås plastring
12. Pik i berg (for fending)
13. Etablering av friksjonsplate/overgangsplate for ferjekaibru
14. Grunnarbeider heisetårnramme
15. Etablering av bergbolter og kumringsfundament for heisetårnramme
16. Armering og utstøping av peler
17. Tilleggs kai montering stålbjelker
18. Armering og utstøping av dyktdalb
19. Heisetårnramme montering, samt armering og utstøping
20. Etablering av bjelker for innfestning av aggregatthuss, samt montering av aggregatthuss
21. Ferjekai bru montering
22. Tilleggs kai montering hovedbjelke
23. Montering fendere

Fase 3:

24. Tilleggs kai montering gangvei
25. Nedrigg, rydding div.
26. Gjenslående kaiutstyr monteres

FASEPLANER KUN ORIENTERENDE ENDELIG FREMDRIFTSPLAN  
MÅ UTARBEIDES AV ENTREPRENØR.

2	Endret feier	NEVOS	NEBEL	NEBEL	05-11-2023
1	Konkurranseplanlag	NEVOS	NEBEL	NEBEL	19-10-2022
Revisjon	Revisjonsgrunnlag	Utørst	Kontroll	Godkjent	Rev. dato
 <b>Mero og Romsdal fylkeskommune</b> Besluttet for: HSBFK Produkt av: Sweco Norge AS Prosjektnummer: 10229601 Prosjektfase: Faseplan Dokumentasjon: HSBFK/Act./Formal 1:100 / A0 Bildeformat: 15-0818 Koordinatformat: Euref89/NTM5/NN2000		Konkurranseplanlag Utarbeidet av: NEVOS Kontrollert av: NEBEL Godkjent av: NEBEL Konsulentarkiv: 10229601 Tegningsnummer / Dokumentnummer: K04 2			