


X:\noroppdrag\Stemmer\52202710\BIM\VA_TIA\Kifill\lay\VA-01.dwg - AnFSk - Plottet: 2022-08-19, 13:13,2 - LAYOUT = VA-02 - XREF = T-kartdrumning 2022-05-02, T-VA eksist. 2022-05-02, T-VA plan1

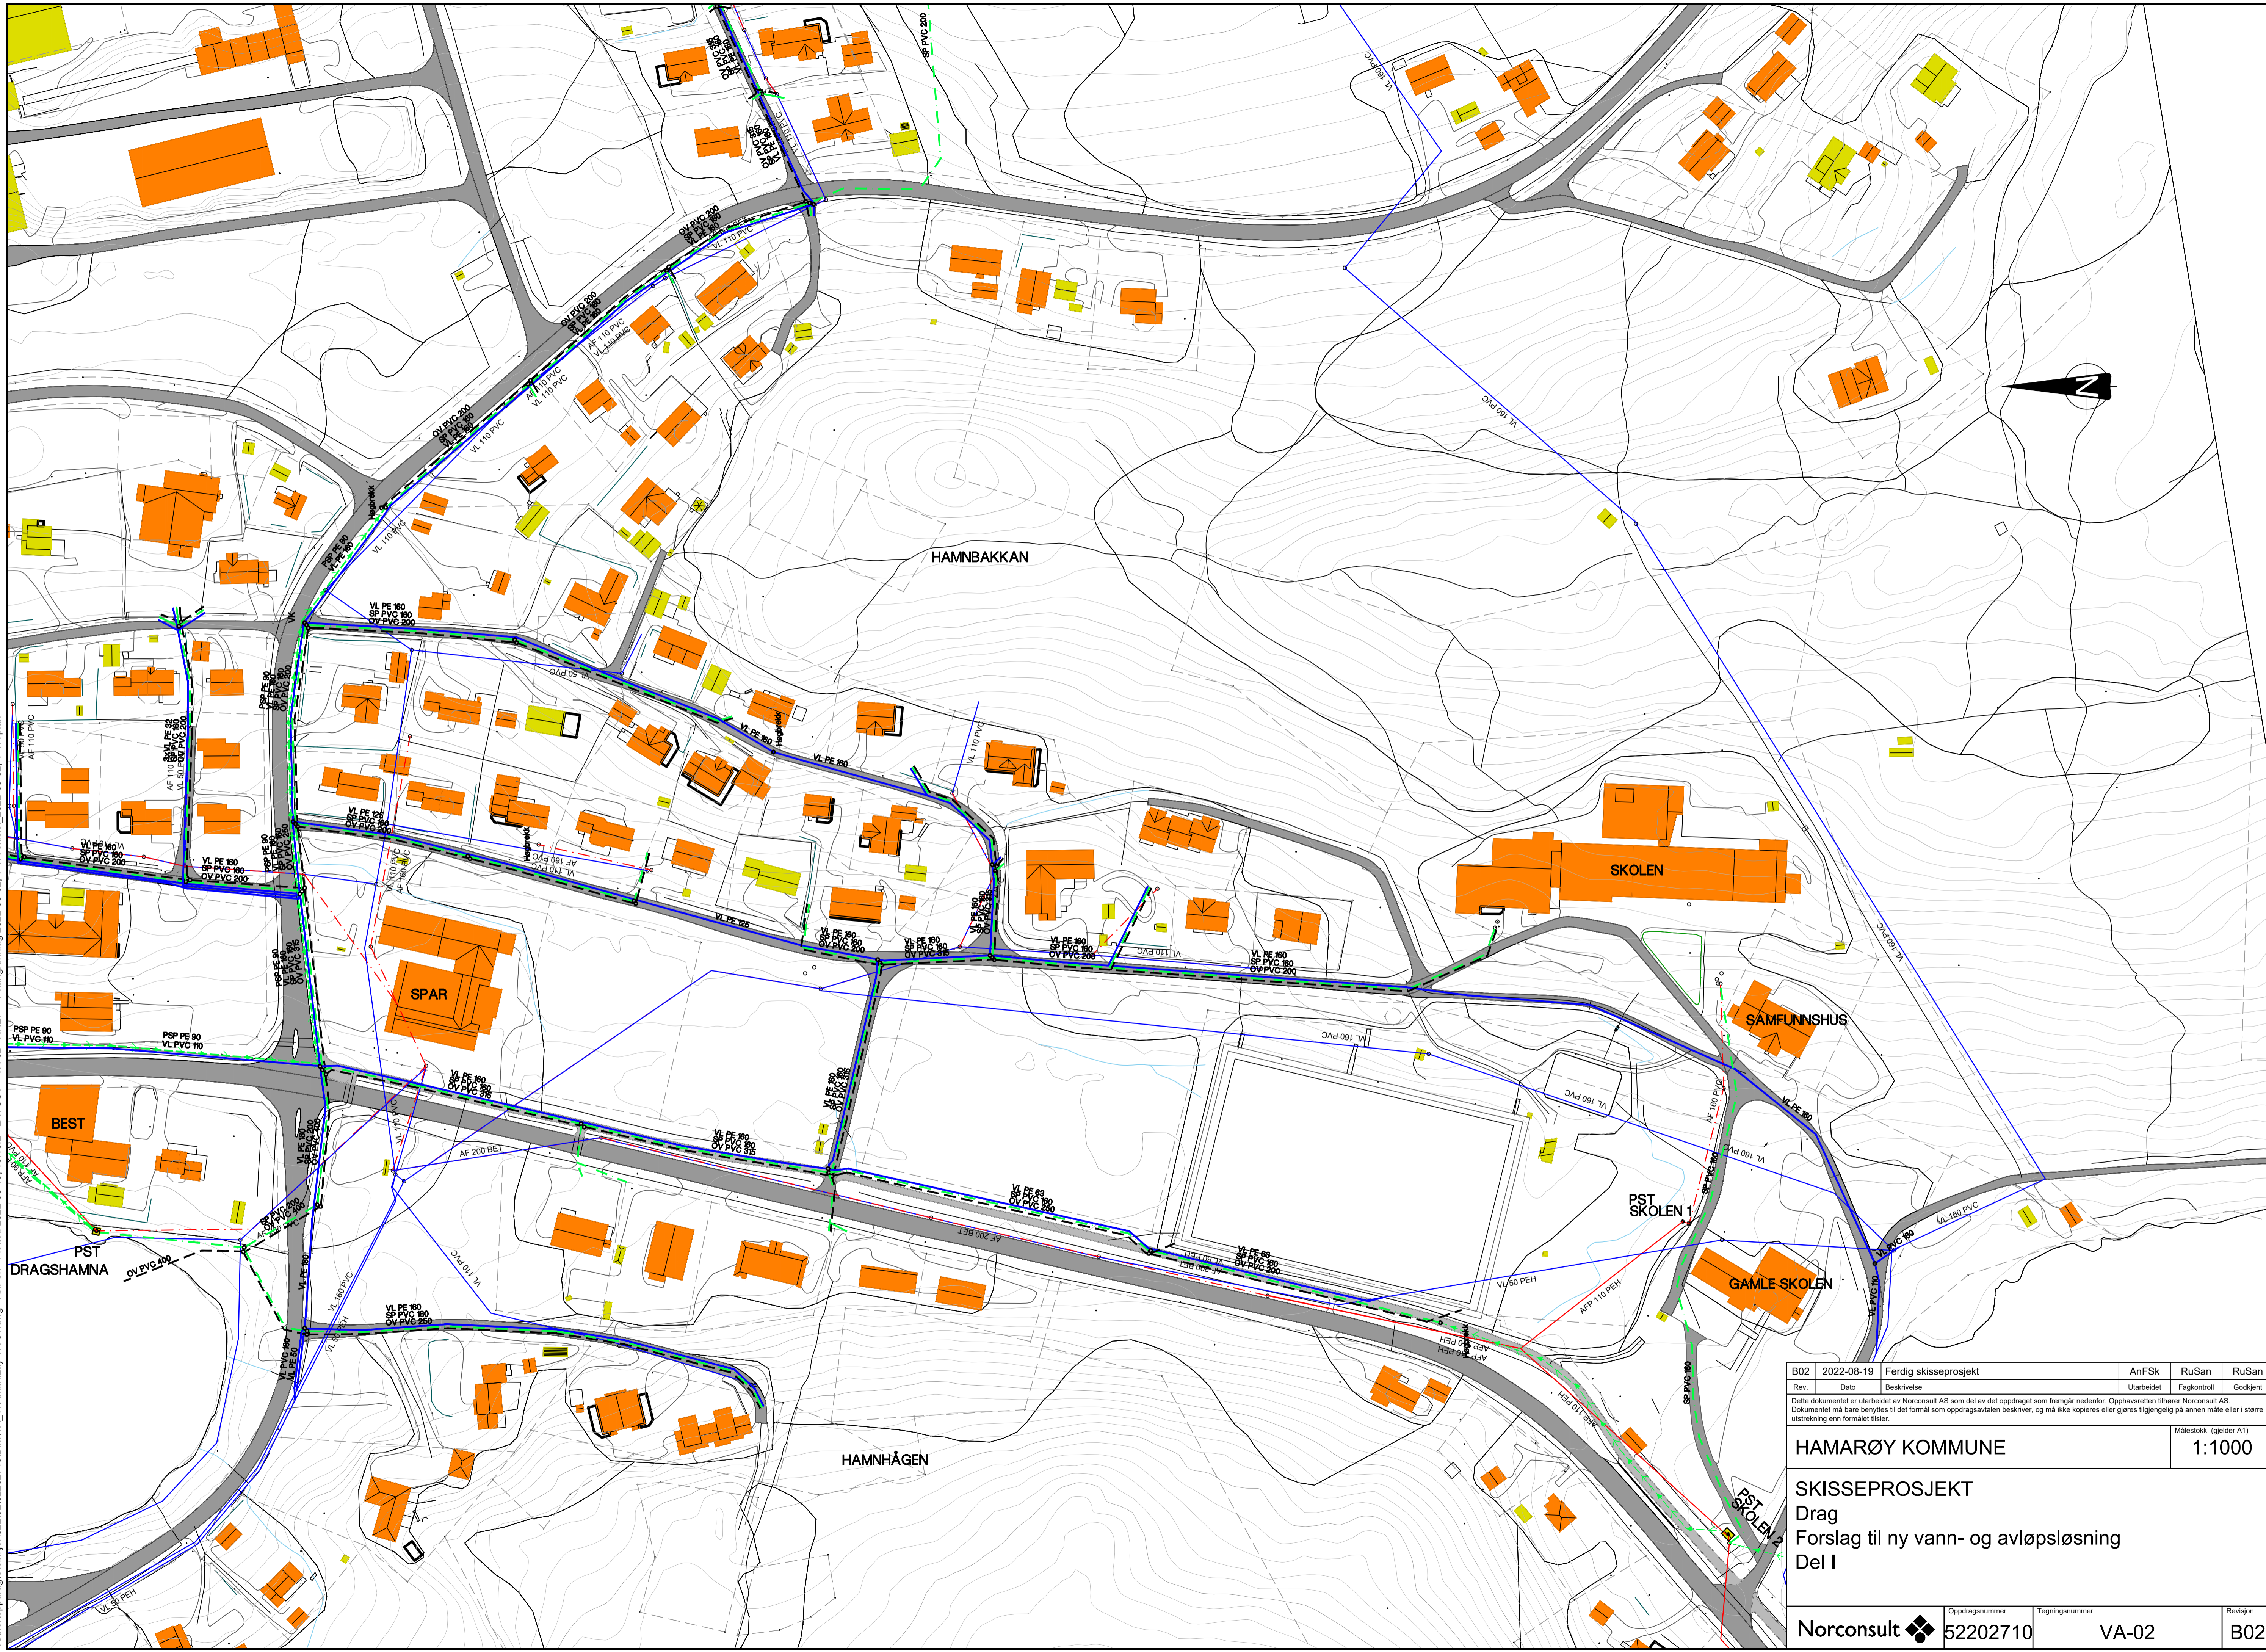

Rev.	2022-08-19	Ferdig skisseprosjekt	AnFSk	RuSan	RuSan
			Utarbeidet	Fagkontroll	Godkjent
<small> Dette dokumentet er utarbeidet av Norconsult AS som del av det oppdraget som fremgår nedenfor. Opphavsretten tilhører Norconsult AS. Dokumentet må bare benyttes til det formål som oppdragsavtalen beskriver, og må ikke kopieres eller gjøres tilgjengelig på annen måte eller i større utstrekning enn formålet tilsier.</small>					
HAMARØY KOMMUNE					Målestokk (gjelder A1) 1:1000
SKISSEPROSJEKT Drag Forslag til ny vann- og avløpsløsning Del I					
Norconsult		Oppdragsnummer 52202710	Tegningsnummer VA-02	Revisjon B02	