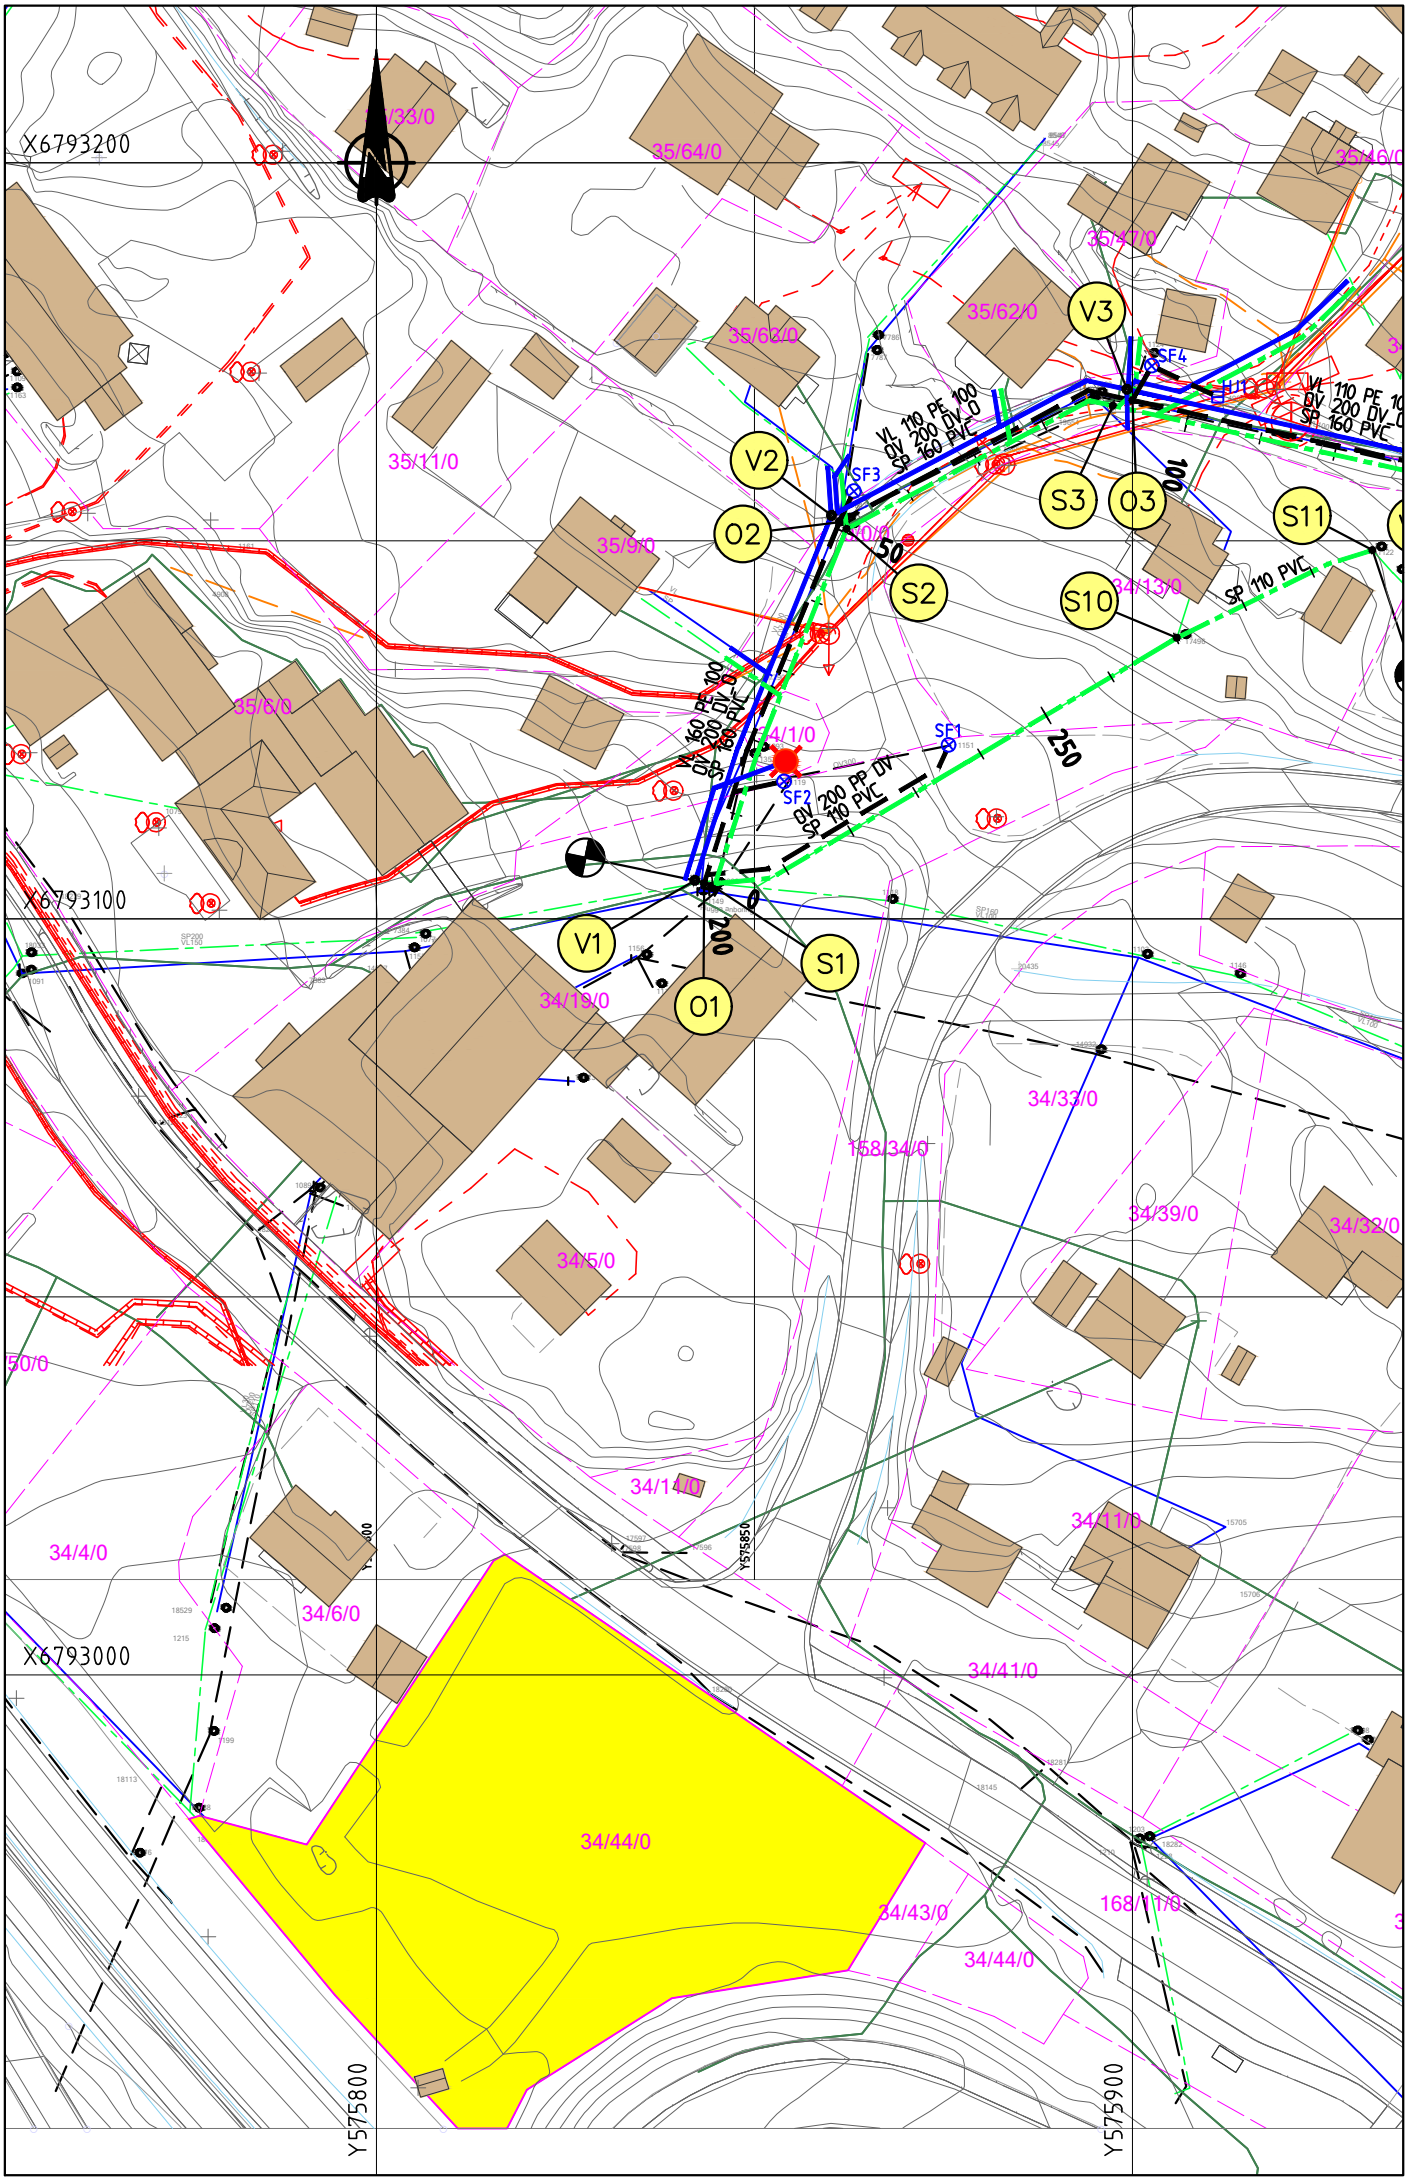
X6793200
X6793100
X6793000
Y575800
Y575900
V1
V2
V3
O1
O2
O3
S1
S2
S3
S10
S11
SF1
SF2
SF3
SF4
VL 110 PE 100
DV 200 DV 0
SP 160 PVC
DV 200 PP DV
SP 110 PVC
SP 110 PVC
200
250
100
50
35/64/0
35/47/0
35/62/0
35/62/0
35/11/0
35/9/0
35/6/0
34/13/0
34/1/0
34/19/0
34/33/0
158/34/0
34/39/0
34/32/0
34/5/0
34/14/0
34/11/0
34/4/0
34/6/0
34/41/0
34/44/0
34/43/0
168/11/0
34/44/0