


STYKKELISTE VANNKUM V2			
ANT.	DIM.	BETEGNELSE	TRYKKLASSE
1	150	Ventil-T m/ serviceventiler og nøkkeltopp, høyrelukkende	PN10
1	150/160	PE-krage med løstflens	PN10
1	150	Mellomring m/40mm gjengefritt uttak, type ZAK el. tilsv.	PN10
1	100/110	PE-krage med løstflens	PN10
1	100	Blindflens med 63mm gjengefritt uttak	PN10
1	150/100	Flenseovergang	PN10
1	100	Blindflens	PN10
1	40	Serviceventil, gjengefri type ZAK el. tilsv.	PN10
1	63	PE-ende, gjengefri type ZAK el. tilsv.	PN10
1	32	PE-ende, gjengefri type ZAK el. tilsv.	PN10

Forankringskonsoll av støjern m/epoxybelegg, dimensjonert iht. VA/Miljøblad 112. Kumbunn etableres med fall mot dren. Nødvendige overganger, bolter, muttere, skiver og pakninger. Kumstige, Alustar/CS el. tilsv. Alle koblinger/forbindelser skal være strekkfaste. Serviceuttak skal plugges med messingplugg.

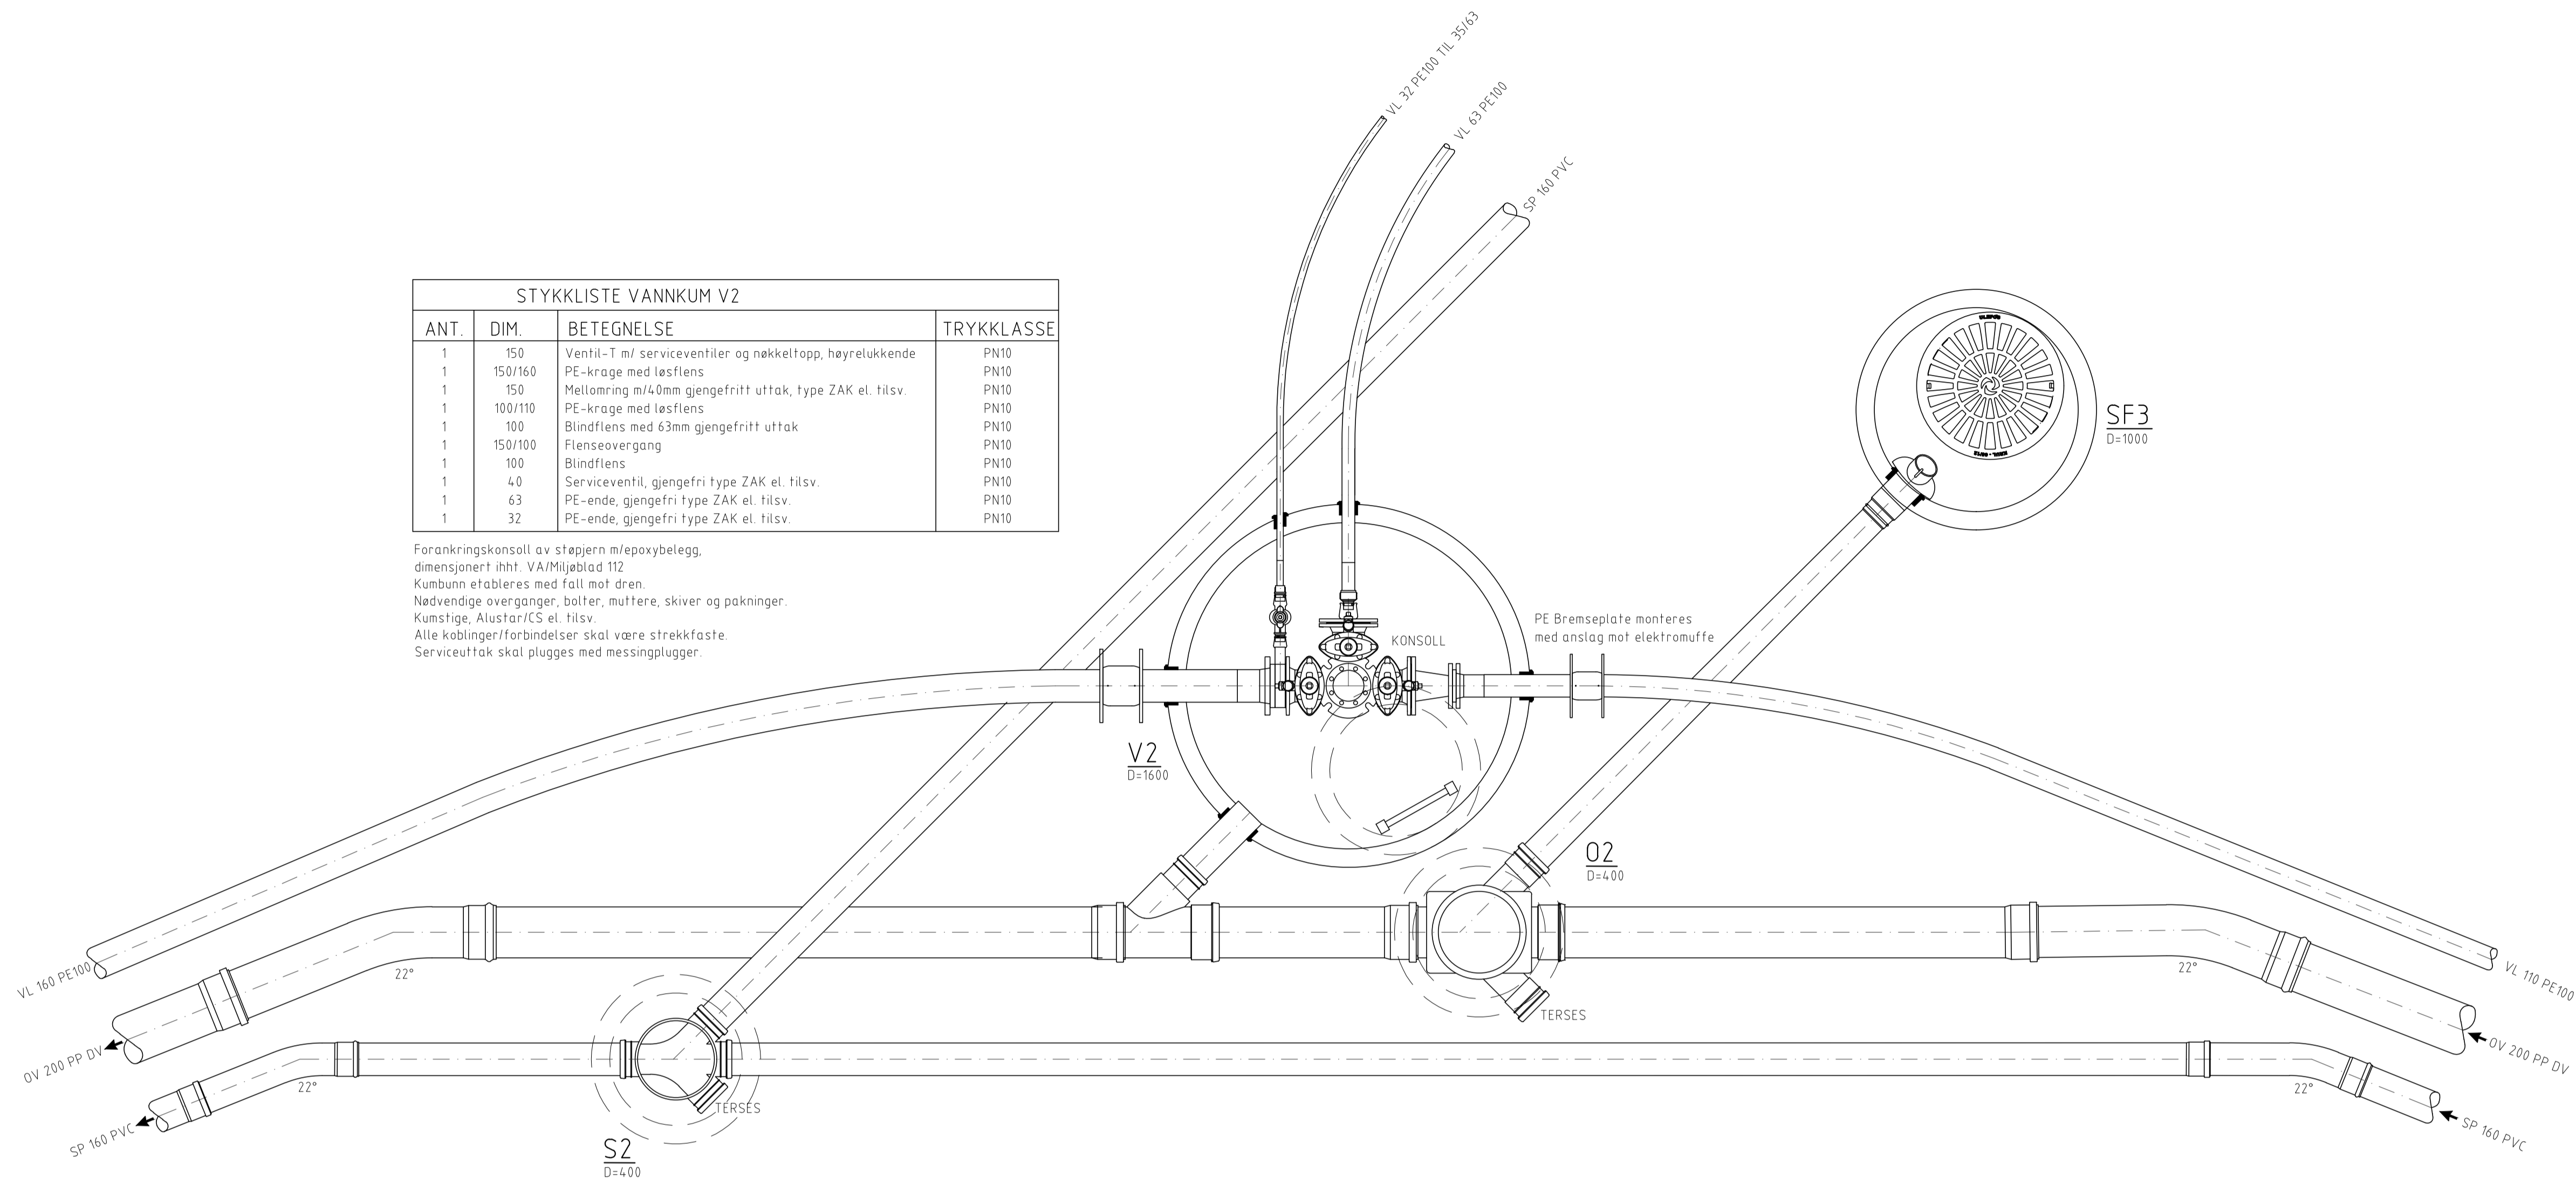

0	Konkurransegrunnlag	OST	GSA	2022-05-13
Rev.	Endring/ erstatning	Tegn.	Kontr.	Dato
Øyer kommune VA Klokkerstien				
Detaljtegning kumgruppe 2		Tegn. OST	Kontr. GSA	Ansv. OST
		Dato: 2022-03-29		
		Oppdragsnr.: 22014		
Konkurransegrunnlag		Kart og høydereferanse: UTM32 og NN2000		
Structor		Målestokk: Horizontal: 1:20 (A1) Vertikal:		
Structor Lillehammer AS Fjberggata 116 2615 Lillehammer lillehammer@structor.no		H23 0		