


STYKKELISTE VANNKUM V3			
ANT.	DIM.	BETEGNELSE	TRYKKLASSE
1	100	Flense T-rør	PN10
1	100	Mellomring m/2x40mm gjengefri uttak, type ZAK el. tilsv.	PN10
1	100	Mellomring m/40mm gjengefritt uttak, type ZAK el. tilsv.	PN10
2	100/110	PE-krage med løstflens	PN10
1	100	Blindflens med 40mm gjengefritt uttak	PN10
2	100	Sluseventil m/ nøkkelopp, høyrelukkende	PN10
4	40	Serviceventil, gjengefri type ZAK el. tilsv.	PN10
3	32	PE-ende, gjengefri type ZAK el. tilsv.	PN10

Forankringskonsoll av støjern m/epoxybelegg, dimensjonert iht. VAI/Miljøblad 112  
 Kumbunn etableres med fall mot dren  
 Nødvendige overganger, bolter, muttere, skiver og pakninger  
 Kumstige, Alustar/CS el. tilsv.  
 Alle koblinger/forbindelser skal være strekkfaste  
 Serviceuttak skal plugges med messingplugg

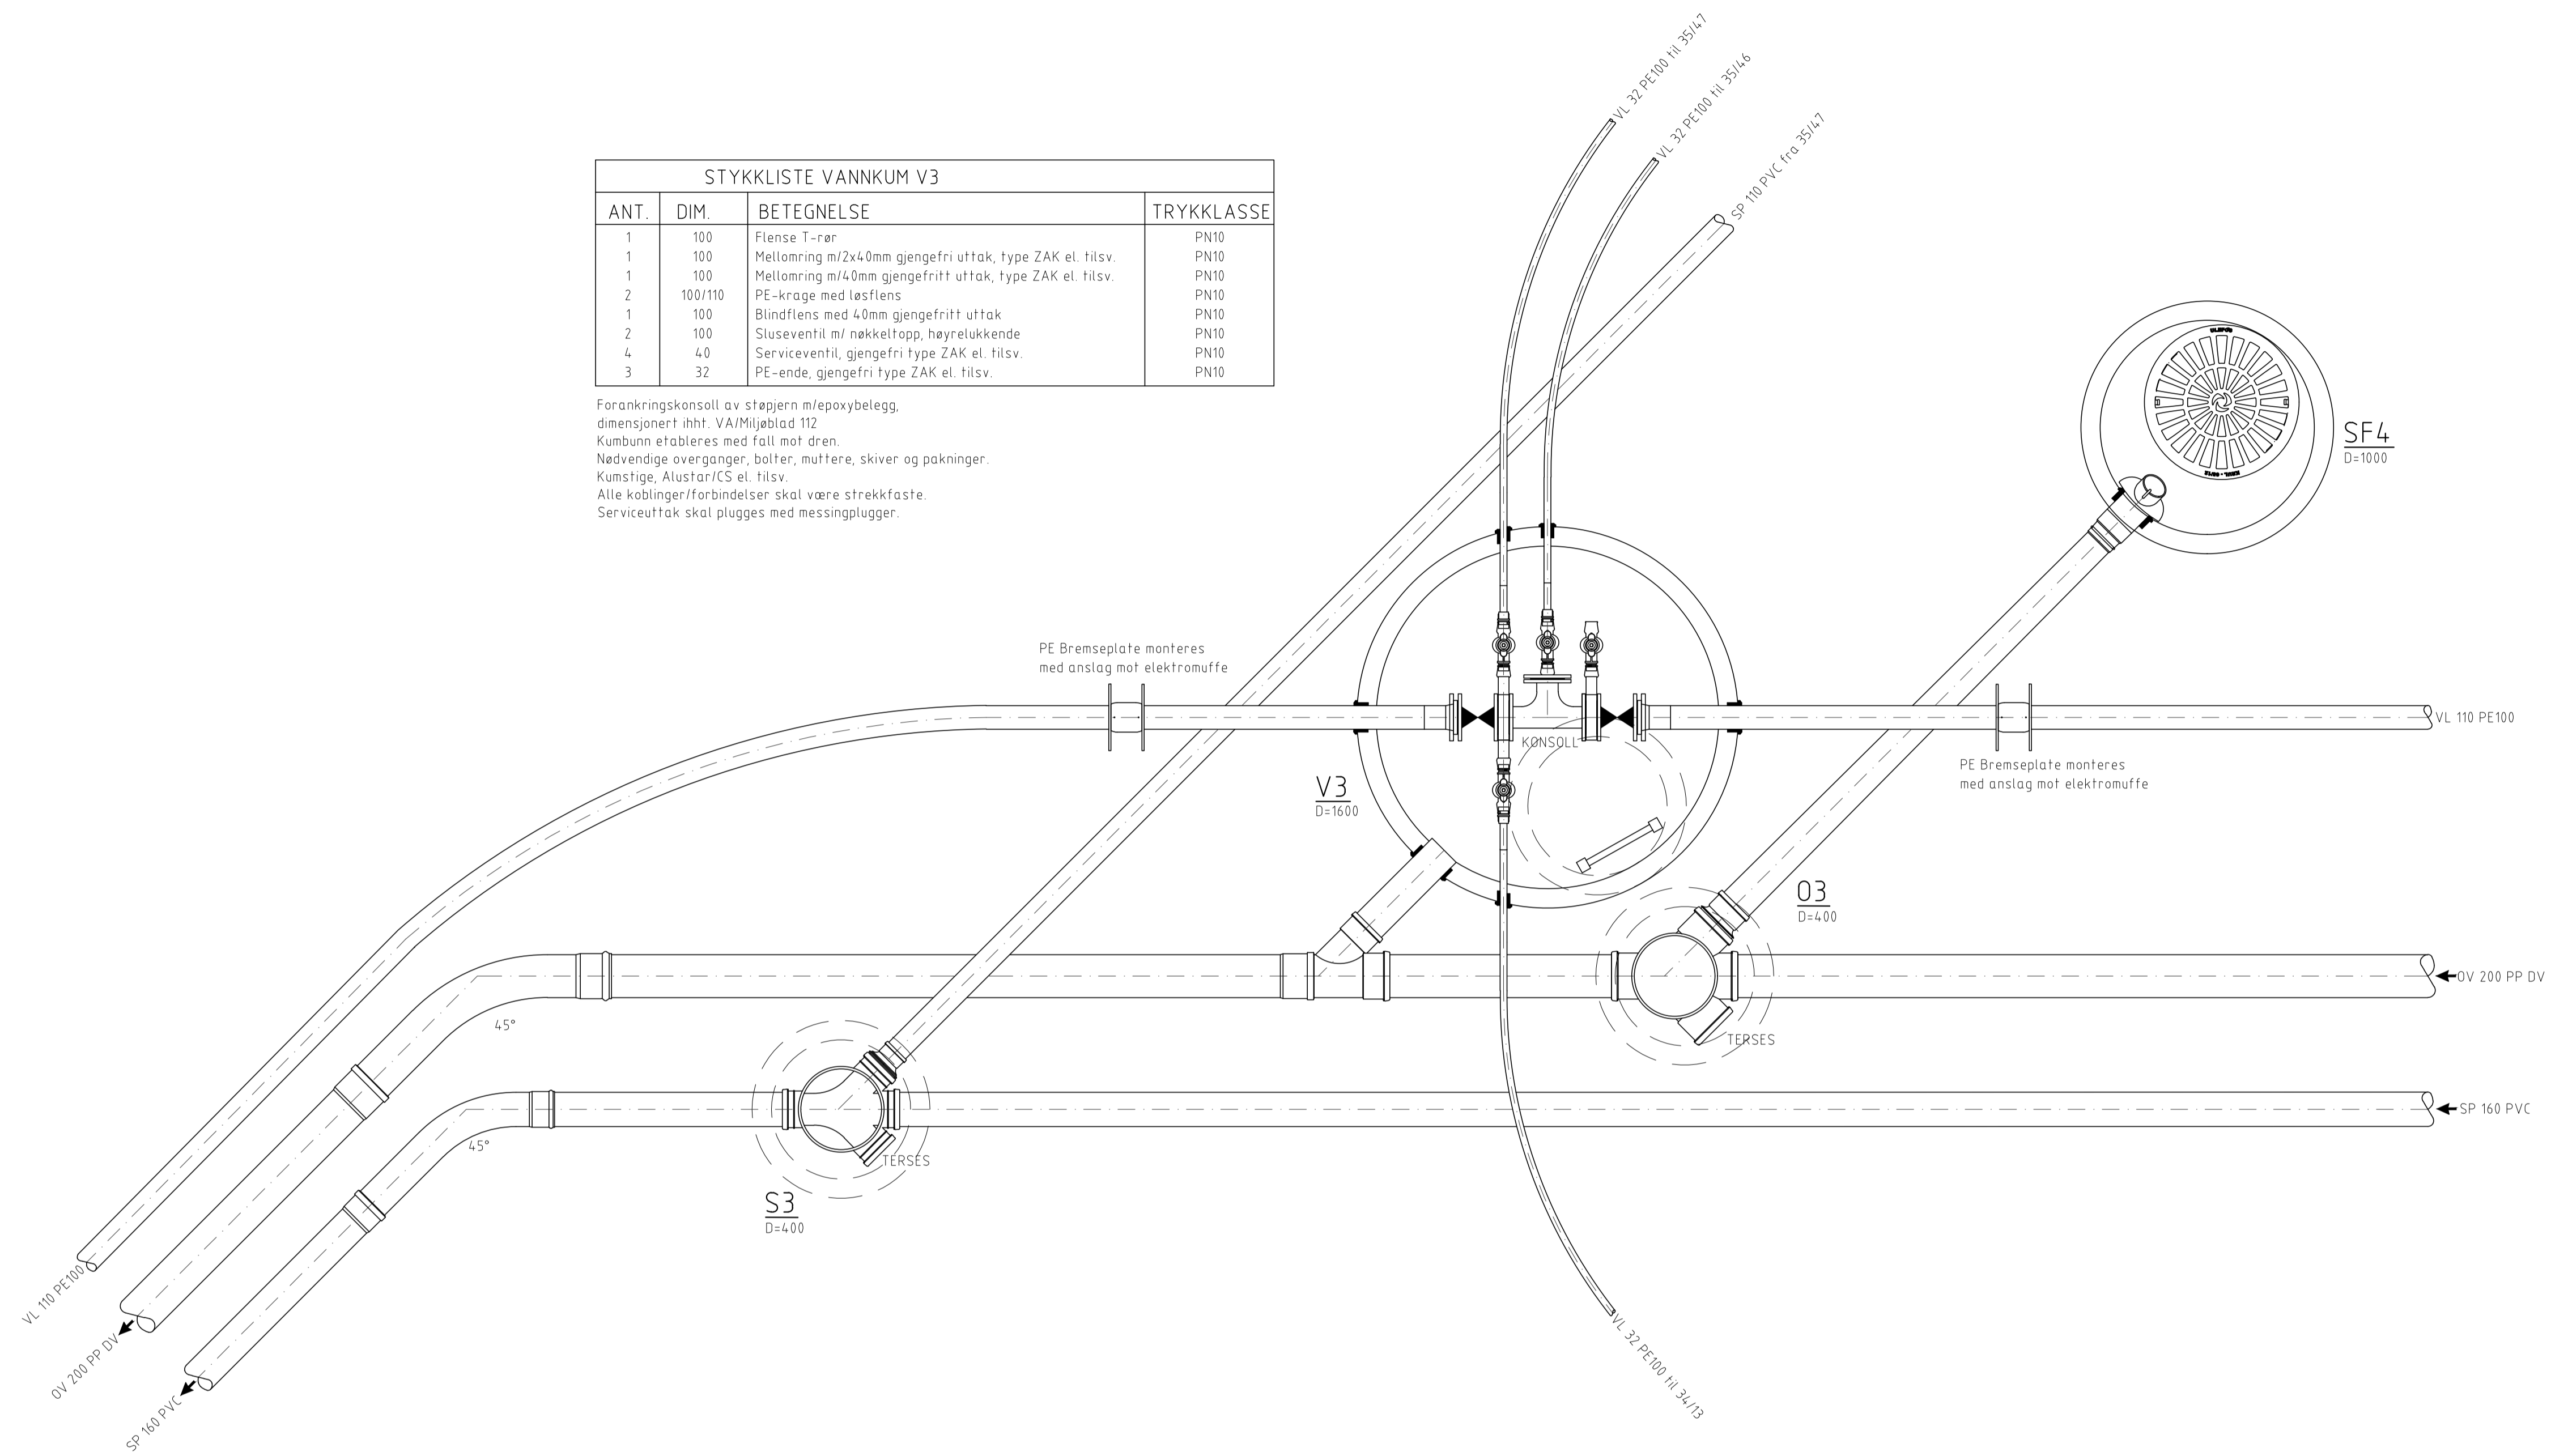

-	-	-	-	-
0	Konkurransegrunnlag	OST	GSA	2022-05-13
Rev.	Endring/ erstatning	Tegn.	Kontr.	Dato
Øyer kommune VA Klokkerstien				
Detaljtegning kumgruppe 3		Tegn. OST	Kontr. GSA	Ansv. OST
		Dato: 2022-03-29		
		Oppdragsnr.: 22014		
Konkurransegrunnlag		Kart og høydereferanse: UTM32 og NN2000		
Structor Lillehammer AS Fjberggata 116 2615 Lillehammer lillehammer@structor.no		Målestokk: Horisontal: 1:20 (A1) Vertikal:	H24 0	