


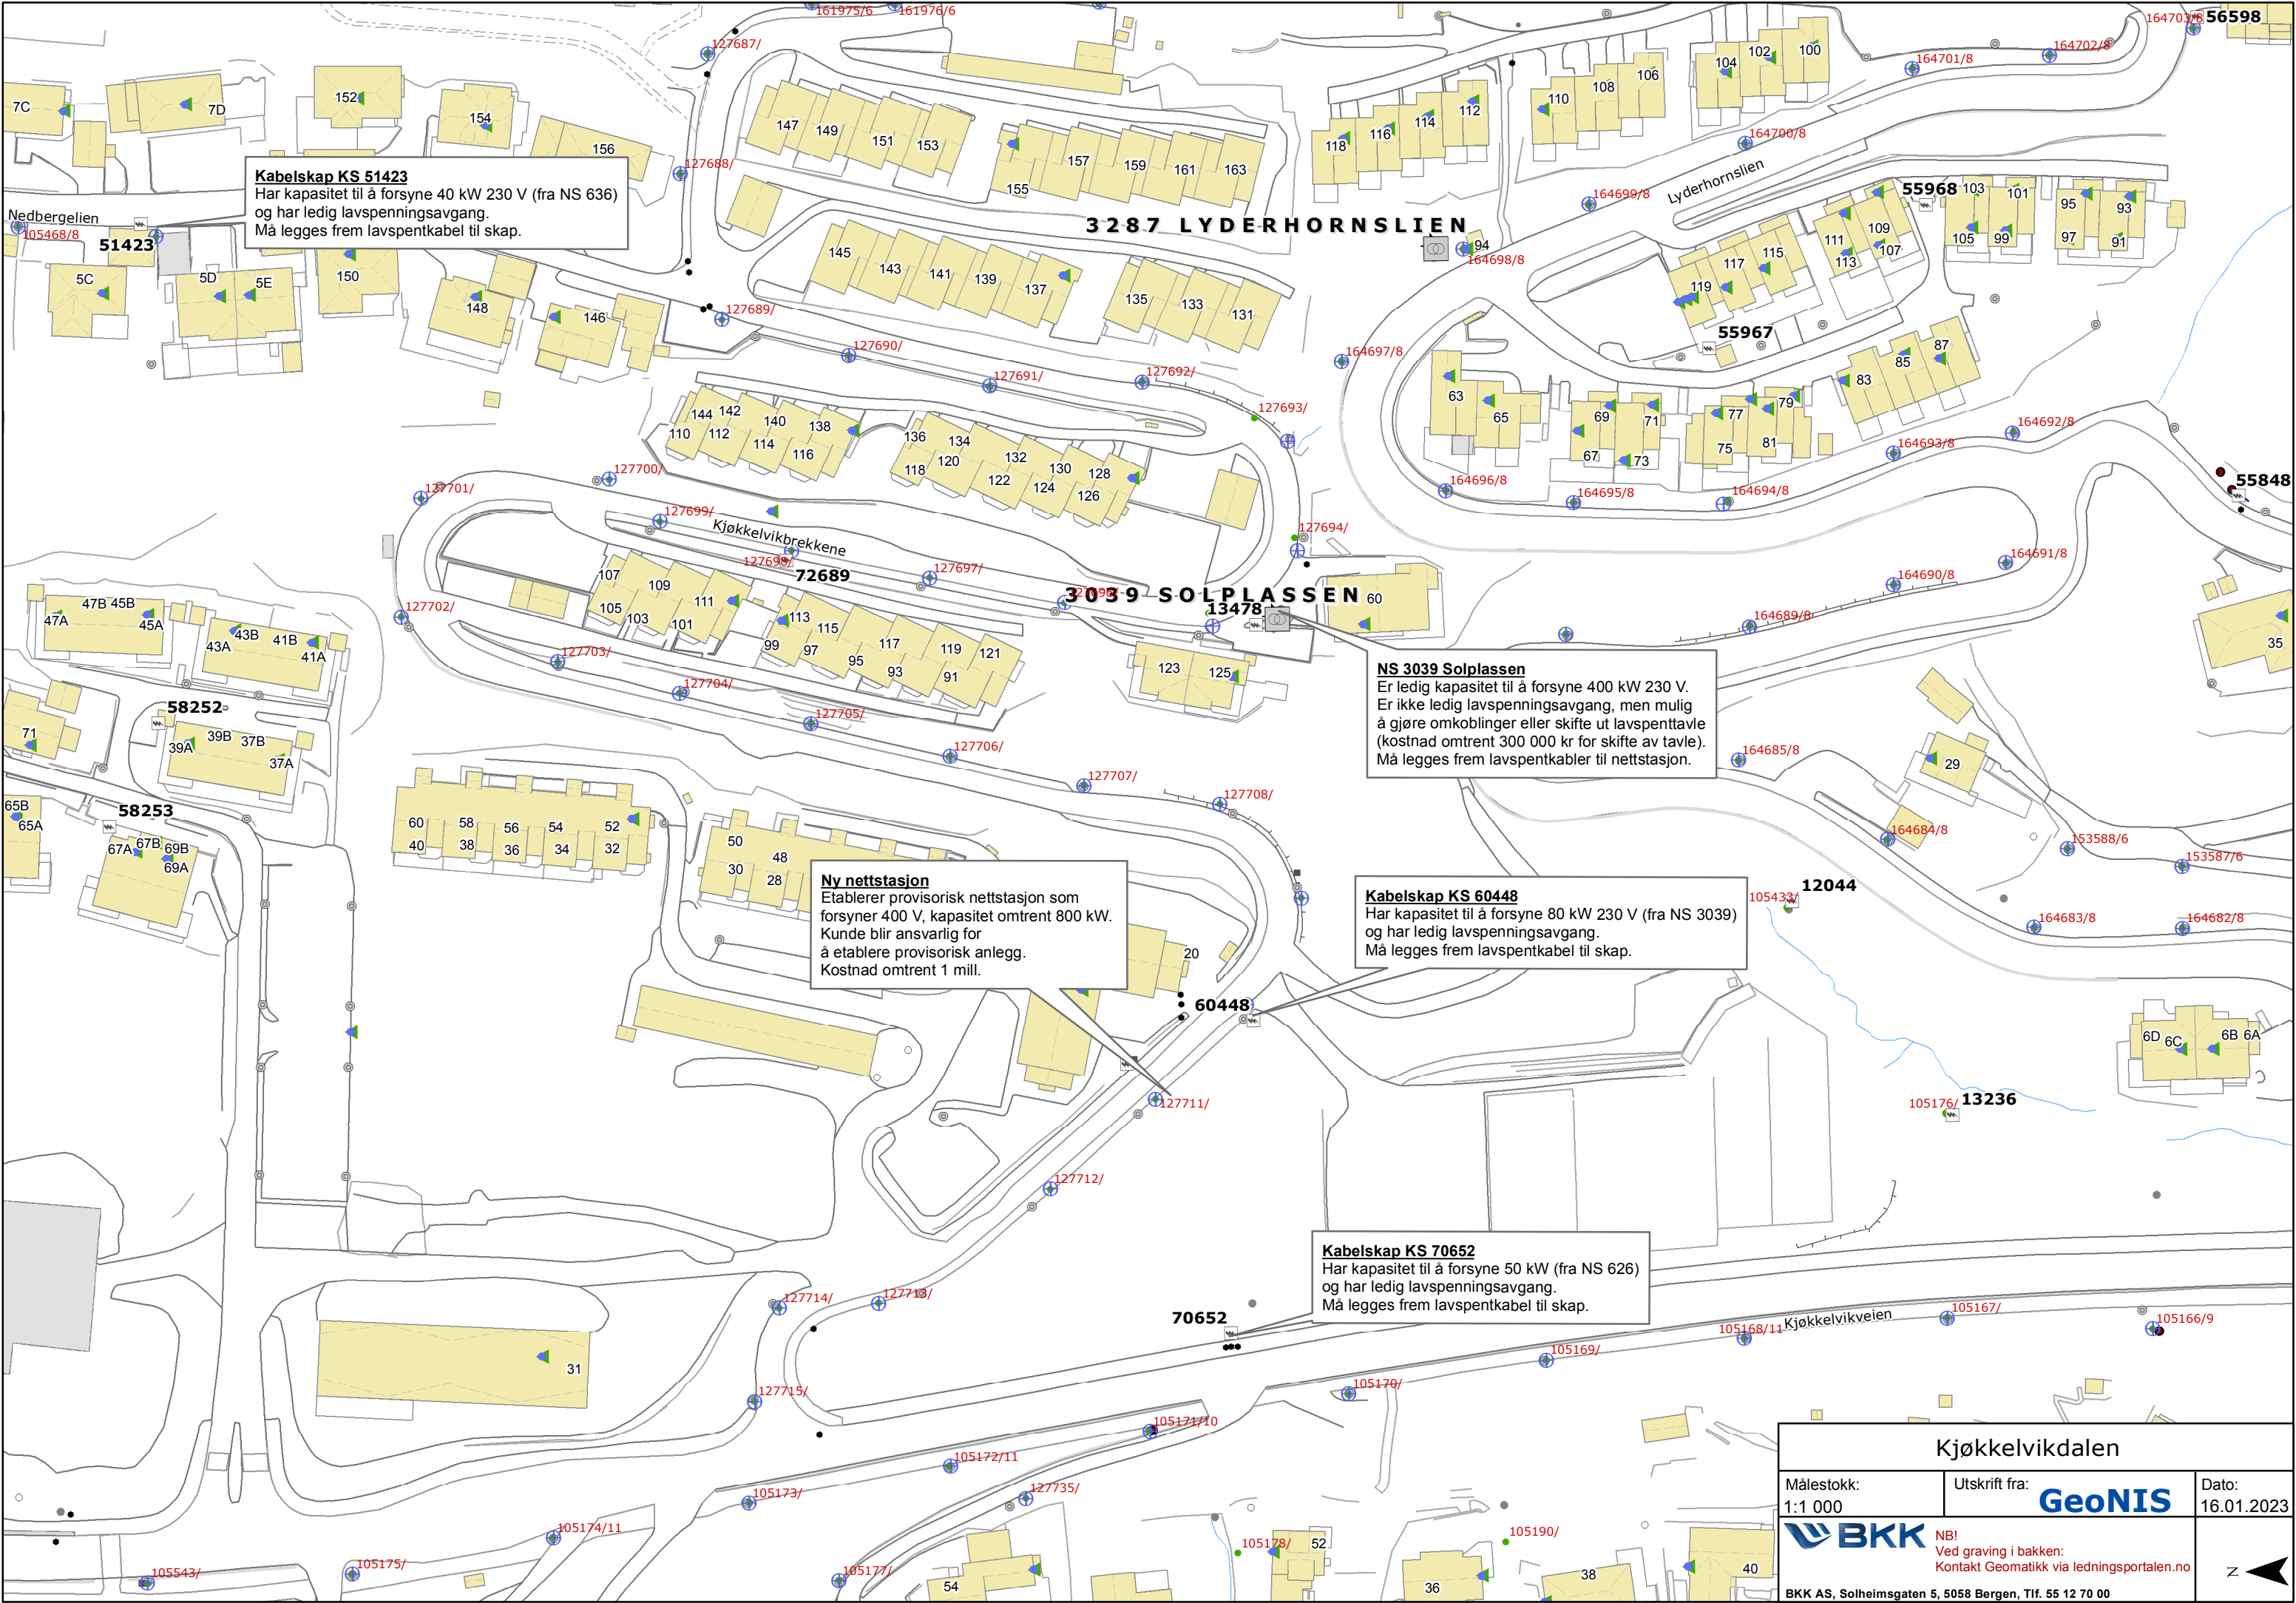

Kabelskap KS 51423
Har kapasitet til å forsyne 40 kW 230 V (fra NS 636)
og har ledig lavspenningsavgang.
Må legges frem lavspenkabel til skap.

NS 3039 Solplassen
Er ledig kapasitet til å forsyne 400 kW 230 V.
Er ikke ledig lavspenningsavgang, men mulig
å gjøre omkoblinger eller skifte ut lavspenningsav-
gang (kostnad omtrent 300 000 kr for skifte av tavle).
Må legges frem lavspenkabler til nettstasjon.

Ny nettstasjon
Etablerer provisorisk nettstasjon som
forsyner 400 V, kapasitet omtrent 800 kW.
Kunde blir ansvarlig for
å etablere provisorisk anlegg.
Kostnad omtrent 1 mill.

Kabelskap KS 60448
Har kapasitet til å forsyne 80 kW 230 V (fra NS 3039)
og har ledig lavspenningsavgang.
Må legges frem lavspenkabel til skap.

Kabelskap KS 70652
Har kapasitet til å forsyne 50 kW (fra NS 626)
og har ledig lavspenningsavgang.
Må legges frem lavspenkabel til skap.

Kjøkkelvikdalen		
Målestokk: 1:1 000	Utskrift fra: GeoNIS	Dato: 16.01.2023
BKK NB! Ved graving i bakken: Kontakt Geomatikk via ledningsportalen.no		Z
BKK AS, Solheimsgaten 5, 5058 Bergen, Tlf. 55 12 70 00		