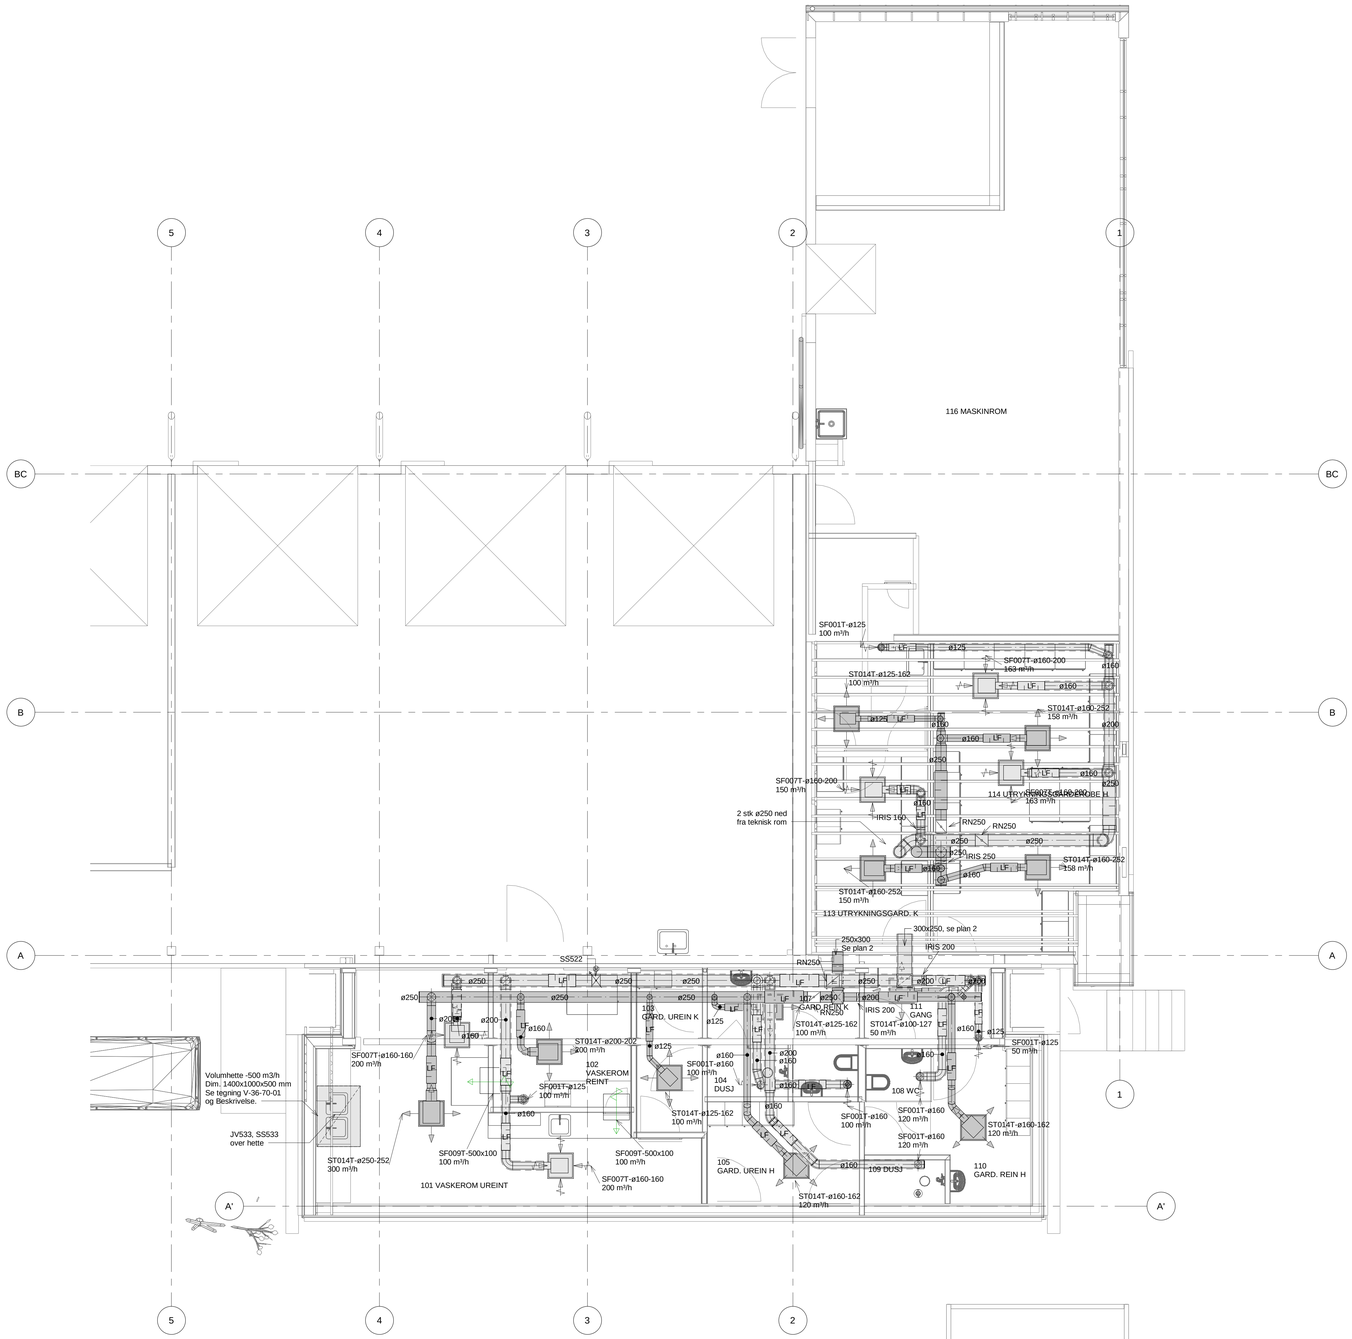

Ventilasjon

Tag:	Beskrivelse:
ST014T-XXX-XXX	Orion LØV TA + Luna tilluftsventil, hvor XXX-XXX angir henholdsvis anslutning og hals dimensjon.
ST016T-XXX	TUK-B-V tilluftsventil hvor XXX angir anslutningsdimensjon
SF001T-XXX	Sikkuler avtrekksenhet i himling eller skjørt, hvor XXX angir dimensjon
SF005T-XXX-XXX	GRLL avtrekksrist med kammer bak, hvor XXX-XXX angir nøttdimensjon
SF007T-XXX-XXX	Orion ATV-S-T + Luna avtrekksventil, hvor XXX-XXX angir henholdsvis anslutning og hals dimensjon.
SF008T-XXX-XXX	Troa OVF-overstrømningsventil, hvor XXX-XXX angir dimensjon

Tegningsnummer	Revisjon
V-36-20-01	F01

Rev.	Dato	Beskrivelse	Utarbeidet	Fagkontroll	Godkjent
F01	2023-01-16	For anskaffelse	SALau	AgHje	AgHje

Dette dokumentet er utarbeidet av Norconsult AS som del av det oppdraget som fremgår nedenfor. Opphavsrretten tilhører Norconsult AS. Dokumentet må bare benyttes til det formål som oppdragsavtalen beskriver, og må ikke kopieres eller gjøres tilgjengelig på annen måte eller i større utstrekning enn formålet tilsier.

Aukra kommune

Målestokk (gjelder A0): 1 : 50

Aukra Brannstasjon - Garderobe brann tilbygg og ombygging

Plan 01 - Luftbehandlingsanlegg

Norconsult

Oppdragsnummer	Tegningsnummer	Revisjon
5201565	V-36-20-01	F01