


N:\520575205744\BIM\Geometri\Modell\5205744\_Terrenngjelding.dwg - JoaBir - Plottet: 2021-02-11, 12:49:5 - XREF = 3DVIEW-FCEXPORTRVANKUM, 5205744\_3D Spinnmodell Solids, 5205744\_Kaengrumling, Flattmyr\_Trimmet

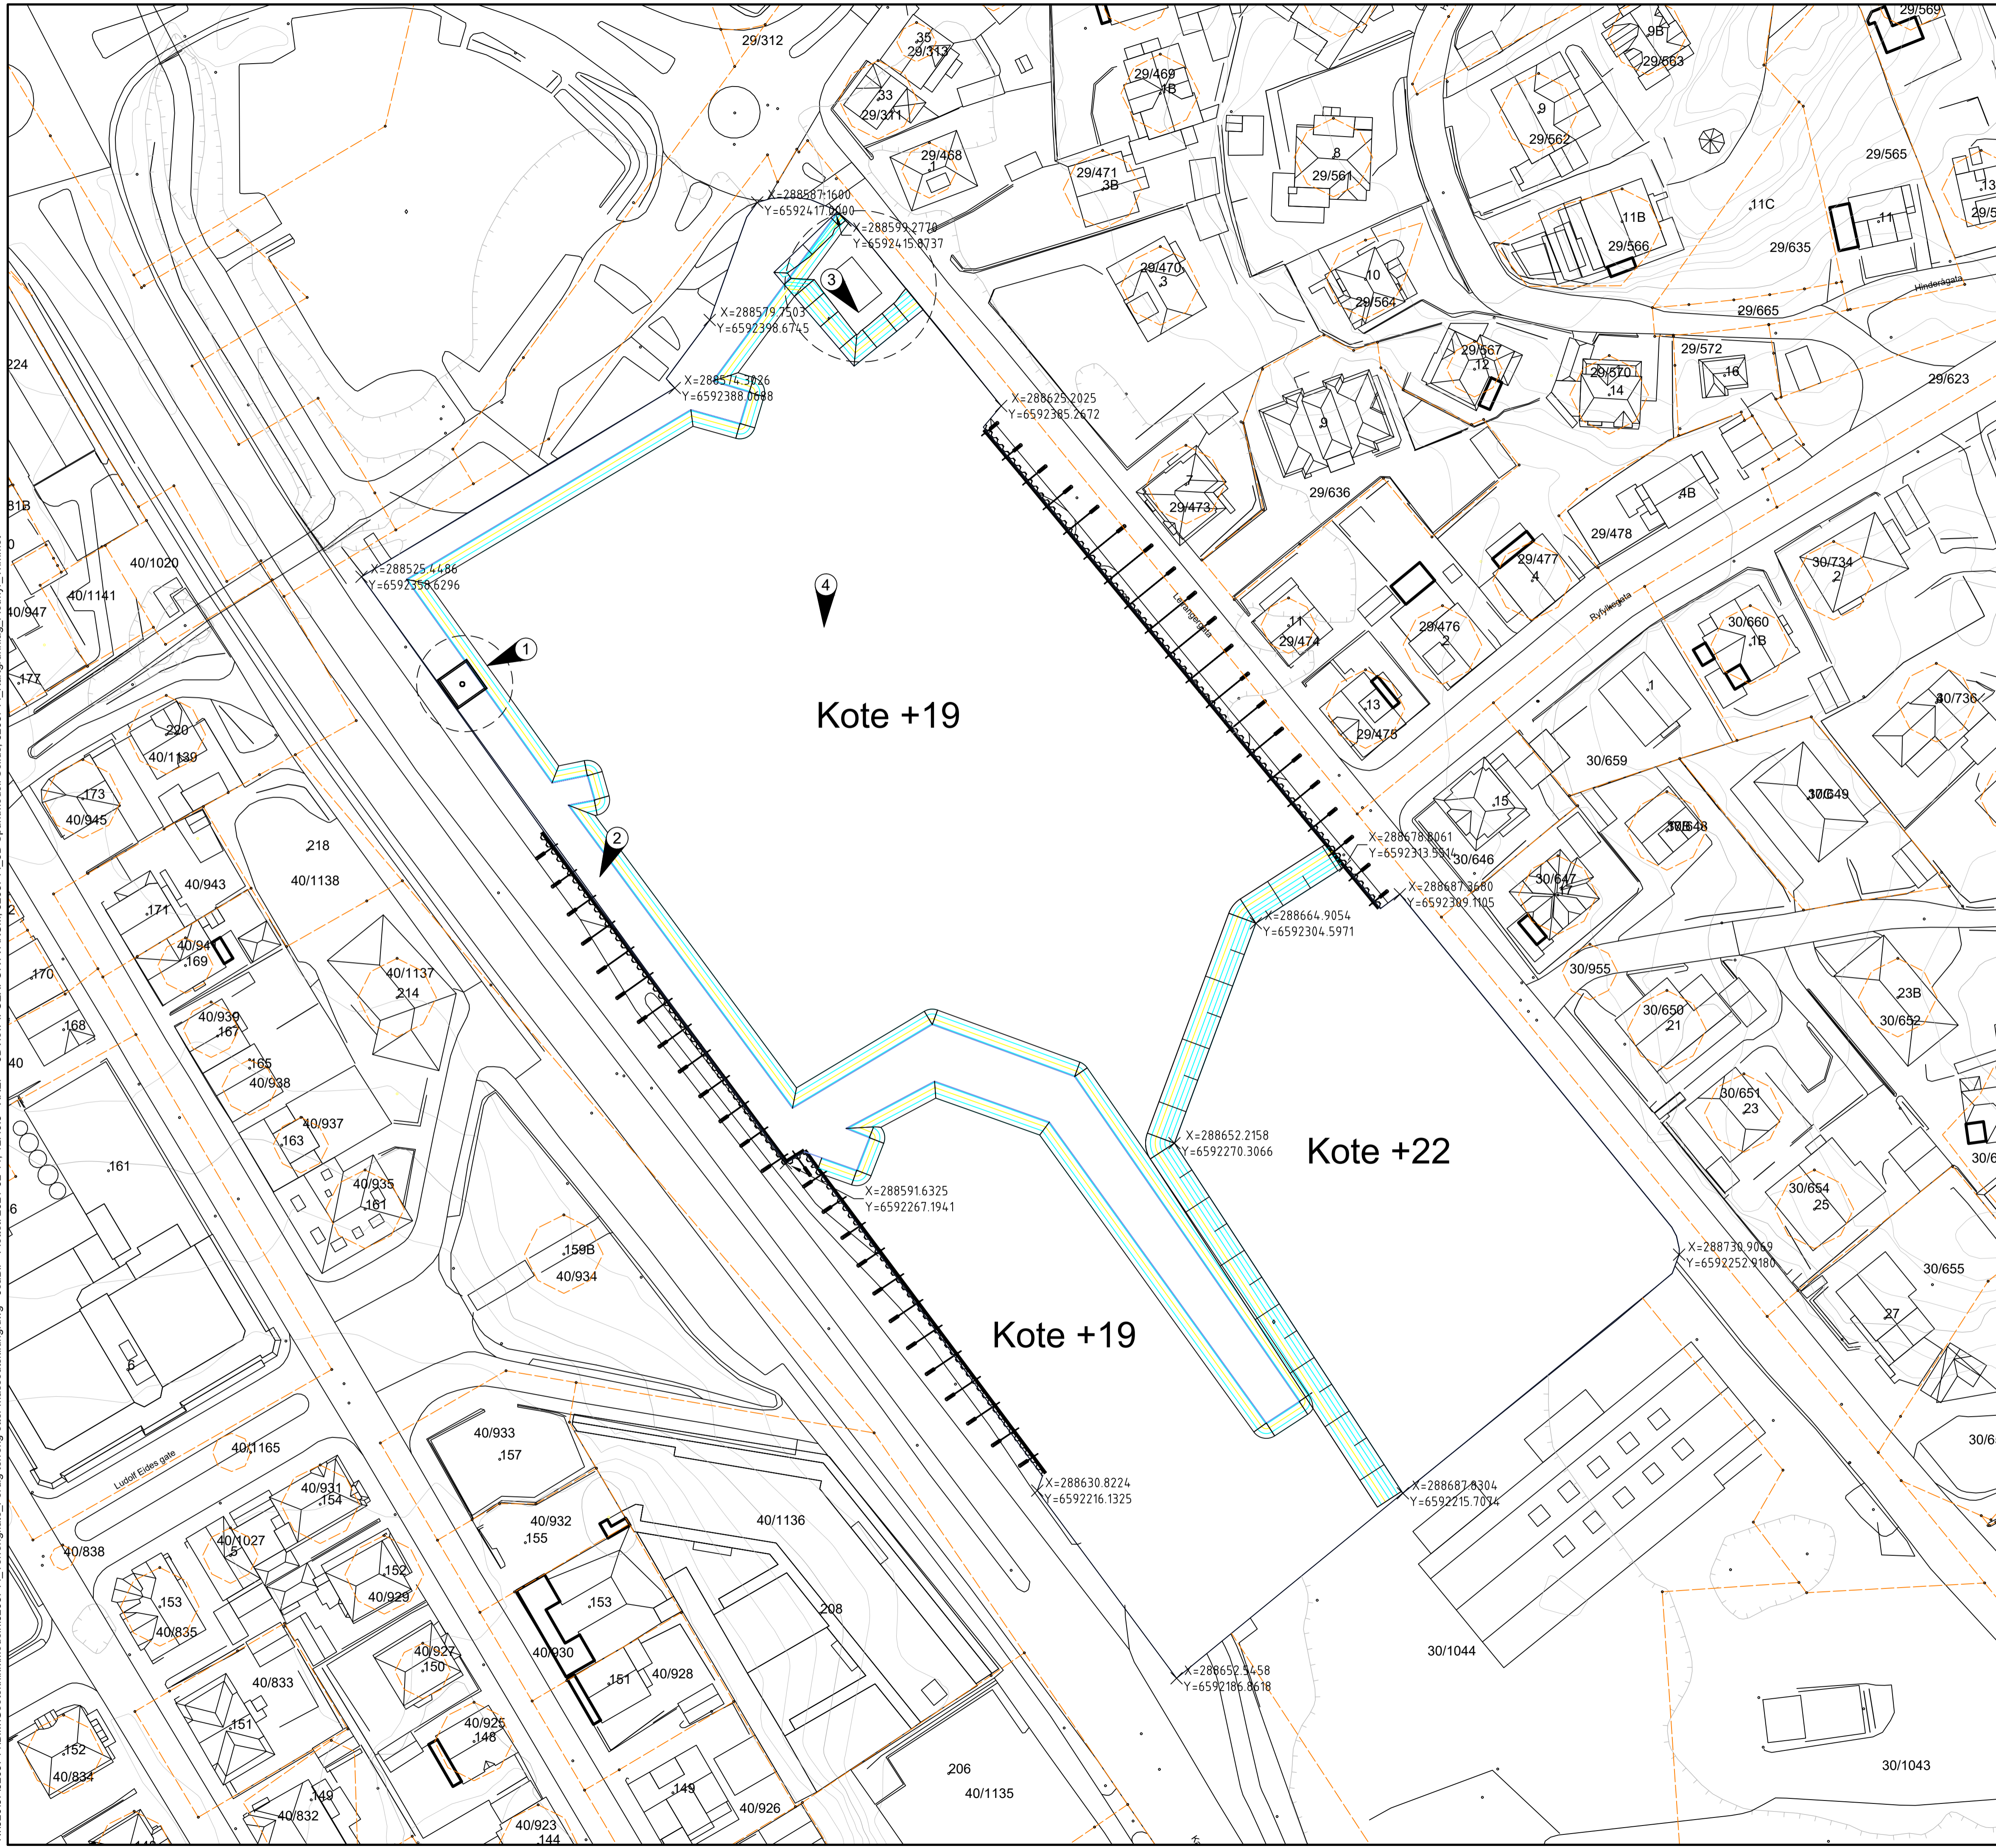

**FORKLARINGER**

Tegningen angir koter på ferdig terreng etter masseutskifting

**ANVISNINGER**

Langs randen må ferdig planert nivå tilpasses med skråninger med helning 1:1.5 mot eksisterende terreng der hvor det ikke er spunt

Koordinater og høyder er gitt i UTM sone 32 og NN200

Angitte koter på ferdig terreng gjelder kun dersom bergflaten ligger under angitt kote.

**HENVISNINGER**

1. For VA-tekniske tegninger se tegning V-70.001, V-71-001 - V-71-004 og V-74-001
2. For Mer informasjon om ferdig terreng se rapport G-30-003
3. For tegninger av spunt se tegning G-71-401, G-71-402 og G-71-403

**NOTER**

- 1 Grøfteanlegg skal utføres slik at nødvendig grunnarbeider i neste fase/entreprise, slik som sprengning, massehåndtering, masseutskifting på tilstøtende regulerte områder ikke vil kunne påføre ulemper/skade av VA-anlegg som etableres i denne entreprise. Det skal medtas tilstrekkelig sprengning rundt ny VA-trase, inkl. påkoblingskum, slik at sprengning for fremtidig BKB1-tomt ikke medfører skade/ulempe på ny VA-trase.
- 2 Over rør tilpasses ferdig terreng slik at vannledningen ligger med min. 1 m overdekning.
- 3 Terrenget tilpasses rundt eksisterende trafo
- 4 Der hvor bergflaten ligger over kote +19, skal ferdig terreng ligge i nivå med bergflaten (det skal ikke sprenges/pigges berg ned til kote 19).

Tegningsnummer	Revisjon
G-71-001	F01

F01	2021-01-25	For anskaffelse	JoaBir	GuMjo	ThHaug
D01	2021-01-07	For godkjenning hos oppdragsgiver	JoaBir	GuMjo	ThHaug
Rev.	Dato	Beskrivelse	Utarbeidet	Fagkontroll	Godkjent

Dette dokumentet er utarbeidet av Norconsult AS som del av det oppdraget som fremgår nedenfor. Opphavsretten tilhører Norconsult AS. Dokumentet må bare benyttes til det formål som oppdragsavtalen beskriver, og må ikke kopieres eller gjøres tilgjengelig på annen måte eller i større utstrekning enn formålet tilsier.

HAUGESUND KOMMUNE				Målestokk (gjelder A1)	
				1:500	

**FLOTMYR MASSEUTSKIFTING OG VA-ANLEGG**  
**KOTEANGIVELSE FERDIG PLANERT ETTER MU**

Norconsult	Oppdragsnummer	Tegningsnummer	Revisjon
	5205744	G-71-001	F01