



Plan Trapp 2
1 : 50

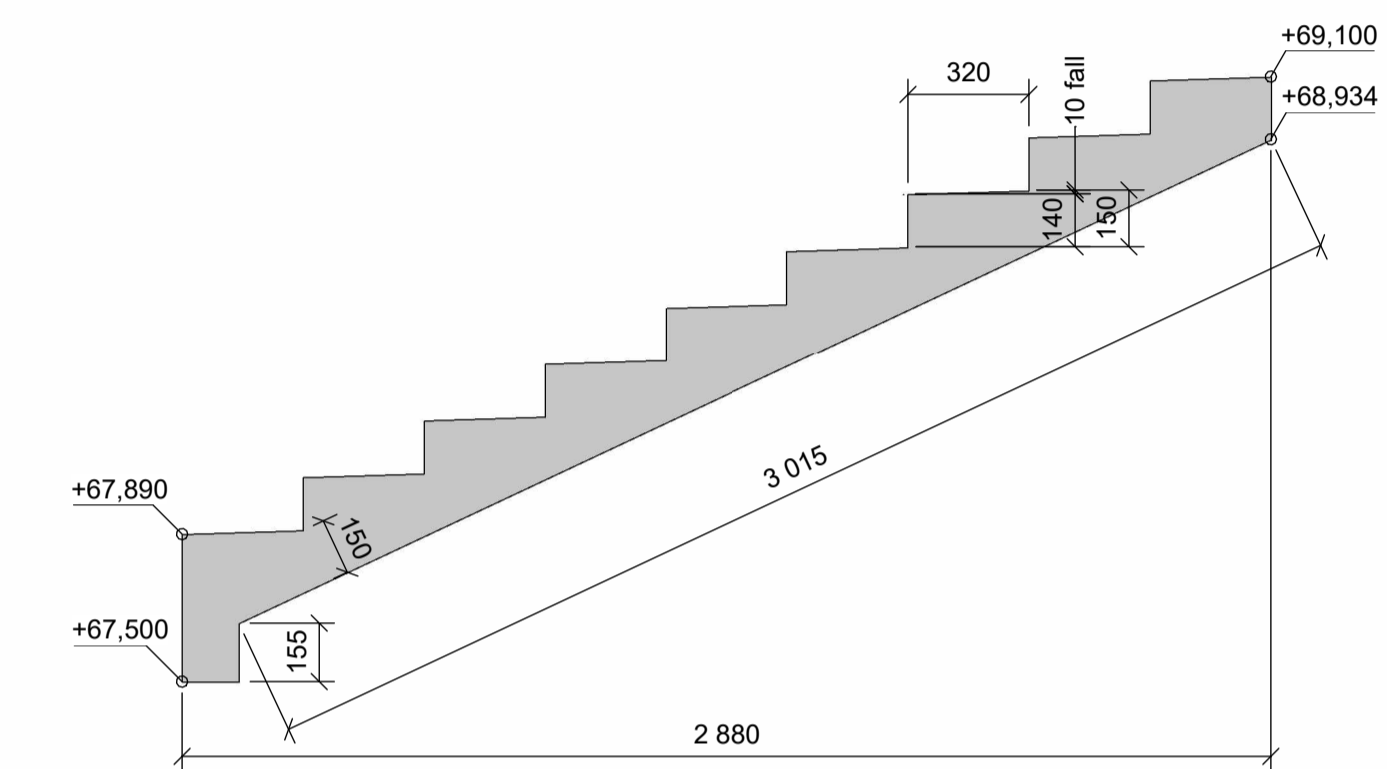

Snitt 201
1 : 20

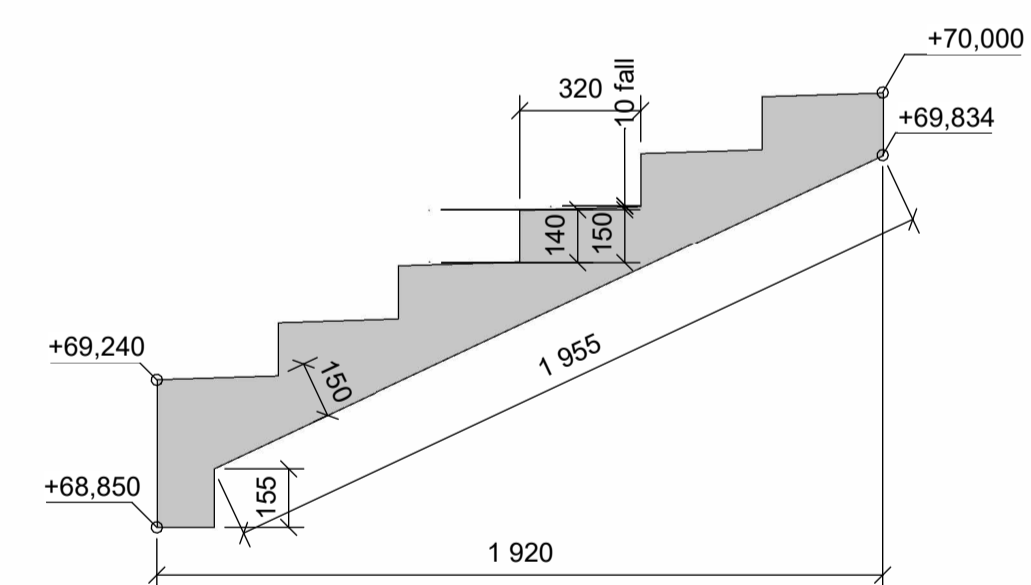

Snitt 202
1 : 20

ANVISNINGER

- Generelt

 - Utførelse i henhold til teknisk beskrivelse, NS 3420, NS13670+NA og NS-EN 1992-1-1+NA
 - Utførelse og kontroll Utførelsesklasse 2
 - Geometriske toleranser Toleransklasse 1
- Forskaling

 - Forskalingsoverflate *Glatt*
 - Alle synlige hjørner avfases med 23 mm trekantlist
- Betong

 - Fasthetsklasse B45
 - Bestandighetsklasse MF45
 - Eksponeringsklasse XF3
 - Kloridklasse Cl 0,10
 - Overflatebearbeiding Brettskuring

Rev.	Dato	Beskrivelse	Utarbeidet	Fagkontroll	Godkjent
F01	2022-11-07	Konkurransunderlag	SONOHH	DAAKI	HAPEDE

Dette dokumentet er utarbeidet av Norconsult AS som del av det oppdraget som fremgår nedenfor. Opphavsretten tilhører Norconsult AS. Dokumentet må bare benyttes til det formål som oppdragsavtalen beskriver, og må ikke kopieres eller gjøres tilgjengelig på annen måte eller i større utstrekning enn formålet tillater.

Bergen Kirkelige Fellesråd / Akasia
Målestokk (gjelder A1)
As indicated

Plan- og snittegning av trapp 2
Fyllingsdalen gravplass

Norconsult	Oppdragsnummer 52202424	Tegningsnummer B-28-02	Revisjon F01
------------	----------------------------	---------------------------	-----------------