


Plan Trapp 3
1 : 50

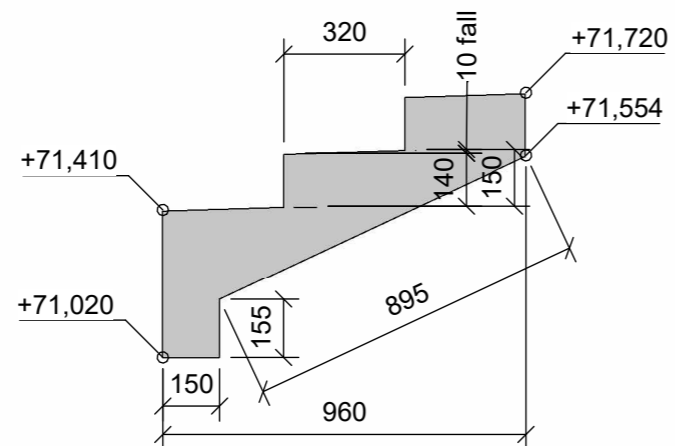

Snitt 301
1 : 20

ANVISNINGER

1. Generelt
 - Utførelse i henhold til *teknisk beskrivelse, NS 3420, NS13670+NA og NS-EN 1992-1-1+NA*
 - Utførelse og kontroll Utførelsesklasse 2
 - Geometriske toleranser Toleranseklasse 1
2. Forskaling
 - Forskalingsoverflate *Glatt*
 - Alle synlige hjørner avfases med 23 mm trekantlist
3. Betong
 - Fasthetsklasse B45
 - Bestandighetsklasse MF45
 - Eksponeringsklasse XF3
 - Kloridklasse CI 0,10
 - Overflatebearbeiding Brettskuring

Rev.	Dato	Beskrivelse	Utarbeidet	Fagkontroll	Godkjent
F01	2022-11-07	Konkurranseunderlag	SONOIM	DAAKI	HAPEDE
<p>Dette dokumentet er utarbeidet av Norconsult AS som del av det oppdraget som fremgår nedenfor. Opphavsretten tilhører Norconsult AS. Dokumentet må bare benyttes til det formål som oppdragsavtalen beskriver, og må ikke kopieres eller gjøres tilgjengelig på annen måte eller i større utstrekning enn formålet tilsier.</p>					
Bergen Kirkelige Fellesråd / Akasia					Målestokk (gjelder A3)
					As indicated
Plan- og snittegning av trapp 3 Fyllingsdalen gravplass					
Norconsult		Oppdragsnummer	Tegningsnummer	Revisjon	
		52202424	B-28-03	F01	