


K:\Fylkeskommunen\103 - Ekeplassar\Fyllingsdalen - gravplass\103\tekn\tekn\103\planer\103_LAY - Planer.dwg - Layer: FYLG2103_LAY - Planer.dwg - Layer: L300 - Jorddeponi - Fløret av e1b1, Date: 2022.11.04, M:1:1

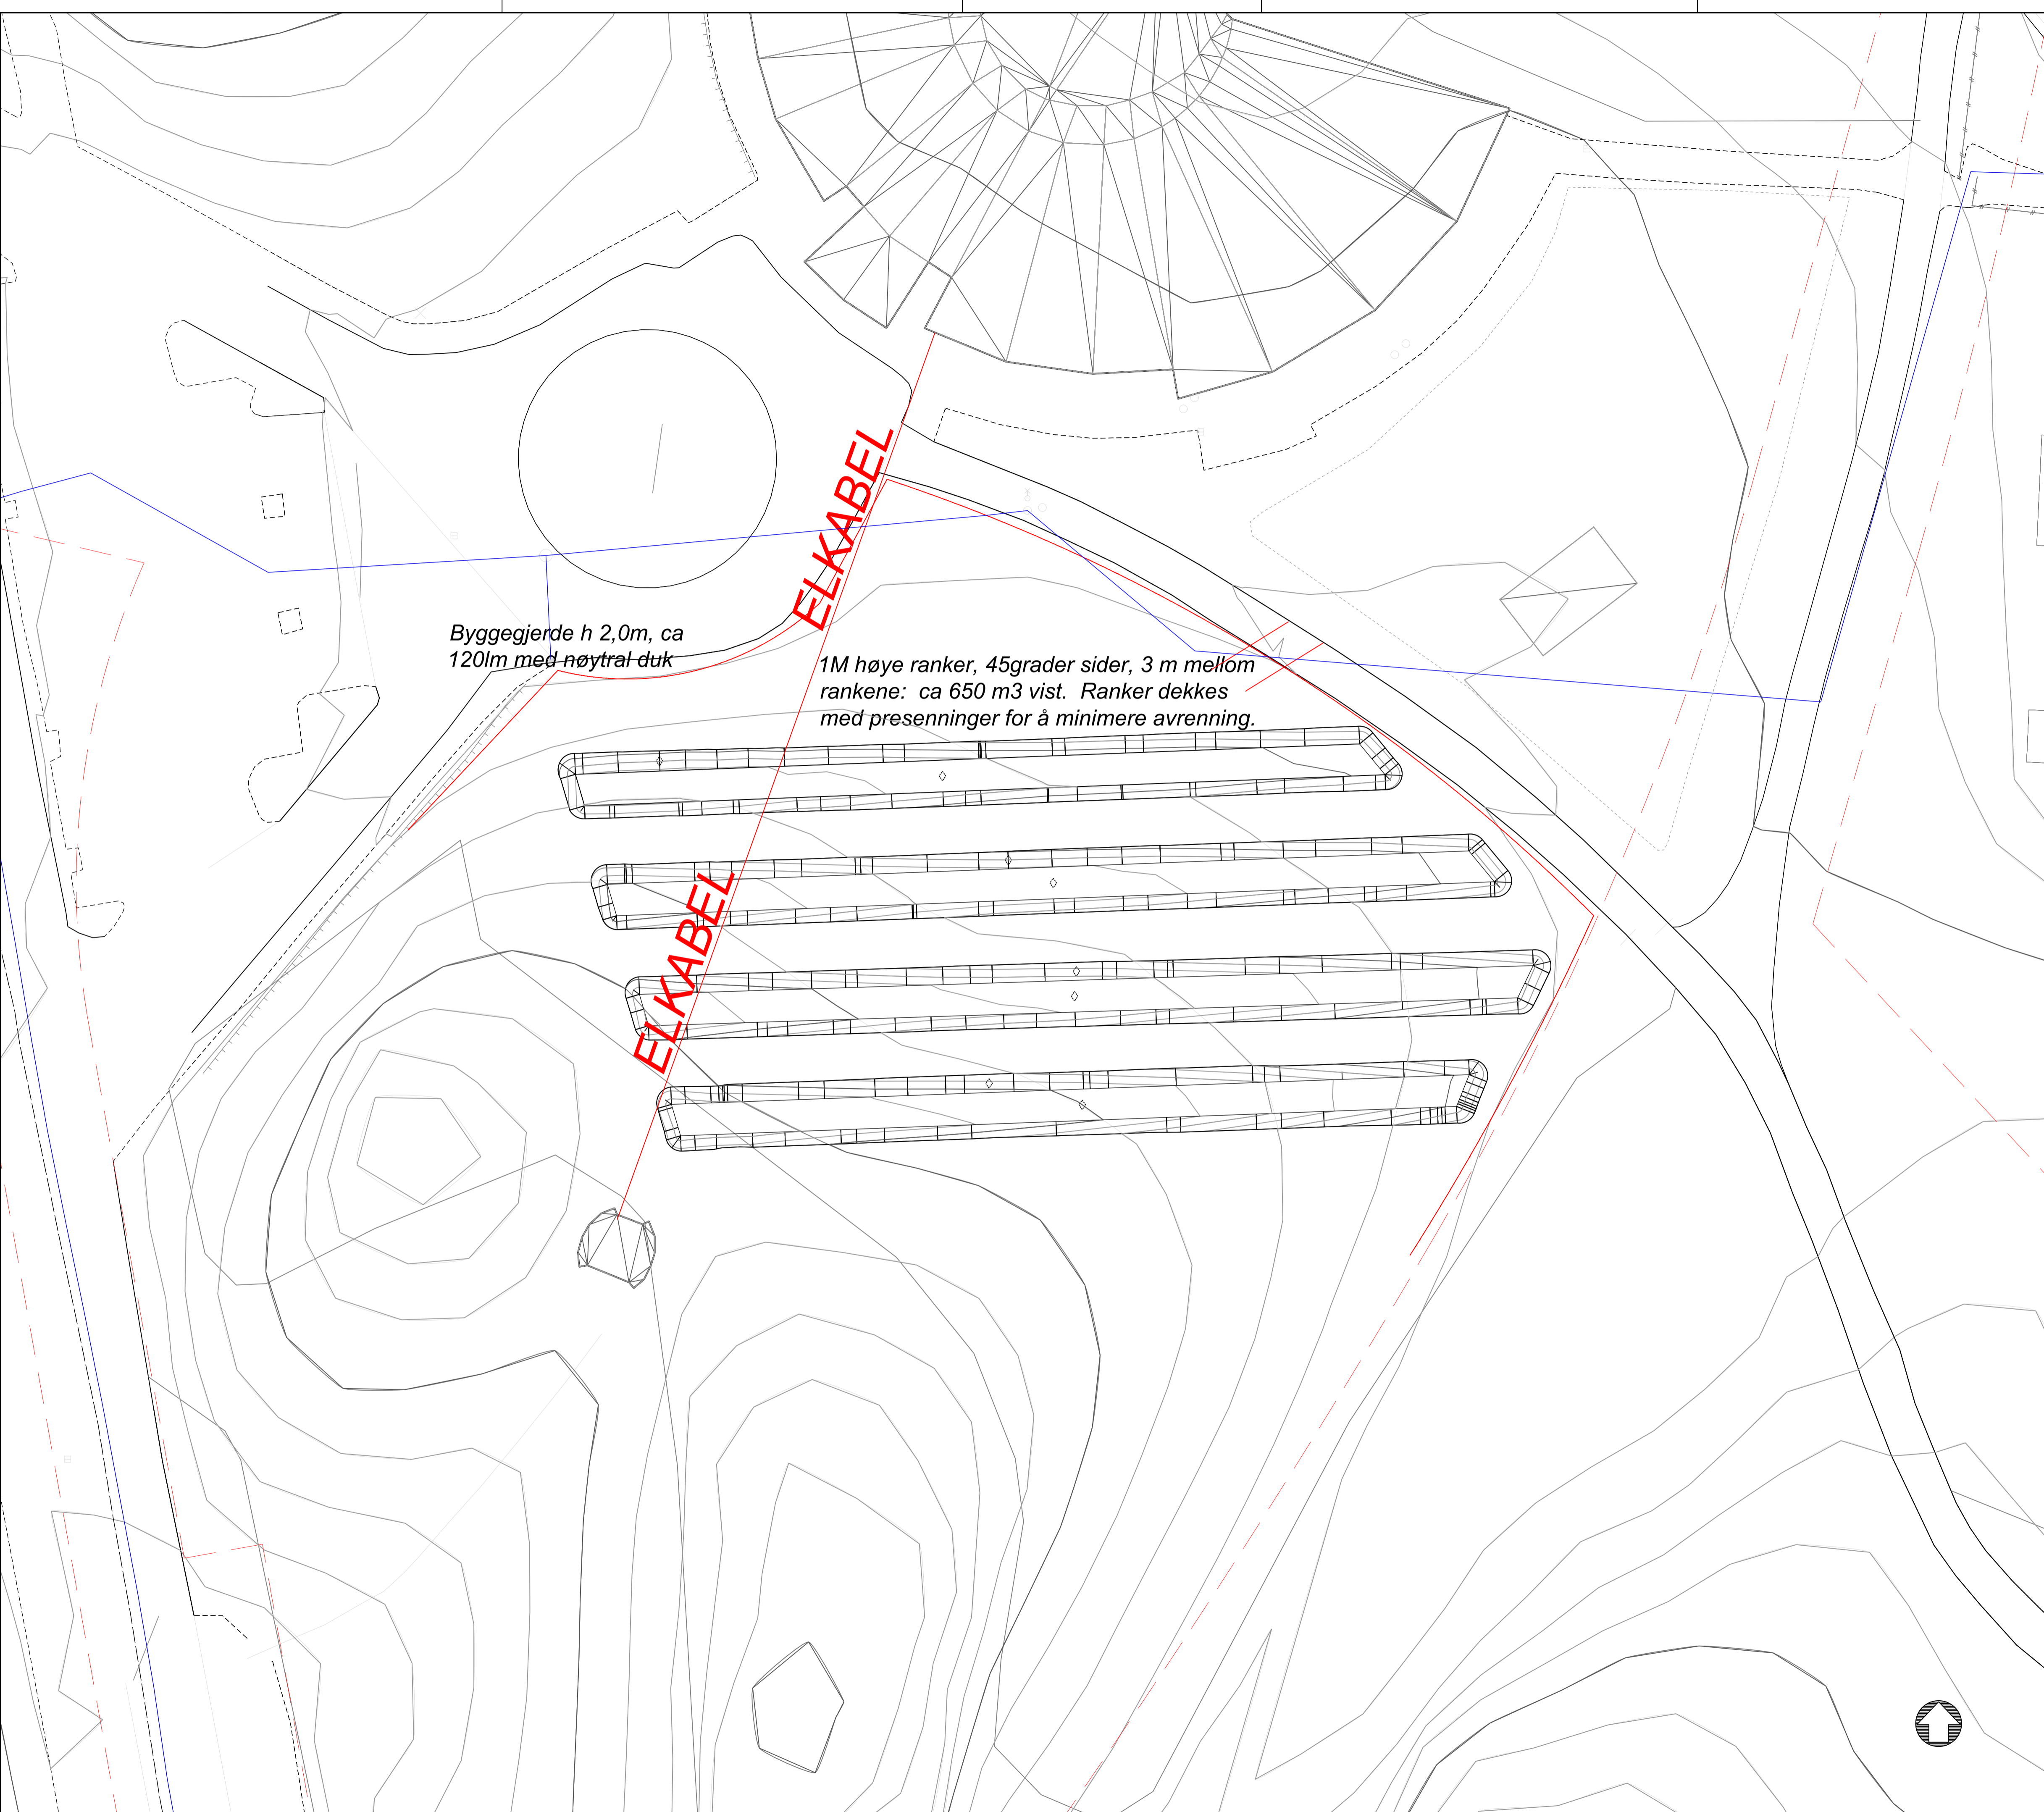

Byggegerde h 2,0m, ca 120lm med nøytral duk

1M høye ranker, 45grader sider, 3 m mellom rankene: ca 650 m3 vist. Ranker dekkes med presenninger for å minimere avrenning.

ELKABEL

ELKABEL



REV.	REVISJONS TEKST	DATE	SIGN.
Oppdragsnavn FYLLINGSDALEN GRAVPLASS		Oppdragsgiver Gravplassmyndigheten i Bergen	
Fase B Jordeponi Nebbeveien 20		Tegningsstatus Anbudstegning	Fløt LARK
Dato 04.11.2022	Målestokk 1:200 @ A1	Tegner EB	Kontrollert -
Høydestatus NN 2000	Prosjekt nr. SHJ	Filnavn fylg2103 lay - planer.dwg	Prosjekt nr. FYLG2103
Tegningsnr. L300		Rev. nr. *	
 -verdier for generasjoner		Akasia Johan Berentsensvei 109 5848 Ytre Laksevåg	