


M lengde 1:500
M høyde 1:100

PROFIL NR.												
Grunneier	Gravplassmyndigheten i Bergen / Bergen kirkelige fellesråd											
Markslag	Skog av lav bonitet											
Grunnforhold	Jorddekt											
TERRENG H./TOPP VEGDEKKE	67.15	67.02		62.20	62.45		60.55	59.98	59.36			
Hor. vinkelpunktavstand i m	7.50			3.20			15.00		8.12			
Overvannsledning	Kumtavstand i m	7.50		3.20			15.00		8.12			
	Fall i %	47		6			5		5			
	Kote innv. bunn	65.27	64.92	64.92	60.31	60.29	60.07	57.72	57.67	57.59	57.54	57.50
	Type og dim	160PP SN8			200PP SN8					110PP SN8		

Merknad
* Dybden bør sjekkes på stedet og tilpasses ved behov.

TEGNFORKLARING

- eksisterende terreng
- nytt terreng
- eksisterende fjell
- ny natursteinmur
- ny overvannsledning
- ny vannledning
- EI-kabel til fordelingskap
- EI-kabel for belysning
- EI-kabel for tinstromuttak
- ny overvannskum

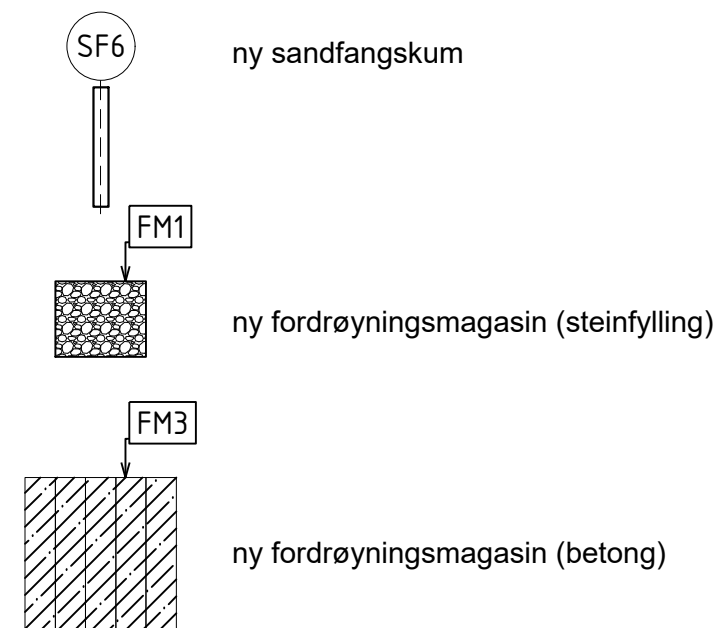

REV.	REVISJONS TEKST	DATO	SIGN.
Oppdragsnavn		Oppdragsgiver	
FYLLINGSDALEN GRAVPLASS		Gravplassmyndigheten i Bergen	
Fase B - gravplass		Tegningsstatus	Fag
Lengdeprofil overvannsledning		Arbeidstegning	RIL
		Dato	Målestokk
		16.09.2022	1:200/1:100 (A3)
		Tegner	Kontrollert
		DZ	KH/EB
		Høydedatum	Prosjektleder
		NN 2000	SHJ
		Filnavn	Prosjekt nr.
		fylg2103-arbeidstegninger.dwg	FYLG2103
		Tegningsnr.	Rev. nr.
		V221	*

Akasia
-verdier for generasjoner

Akasia
Johan Berentsensvei 109
5848 Ytre Laksevåg