



192406/0042

9005 - VS 17

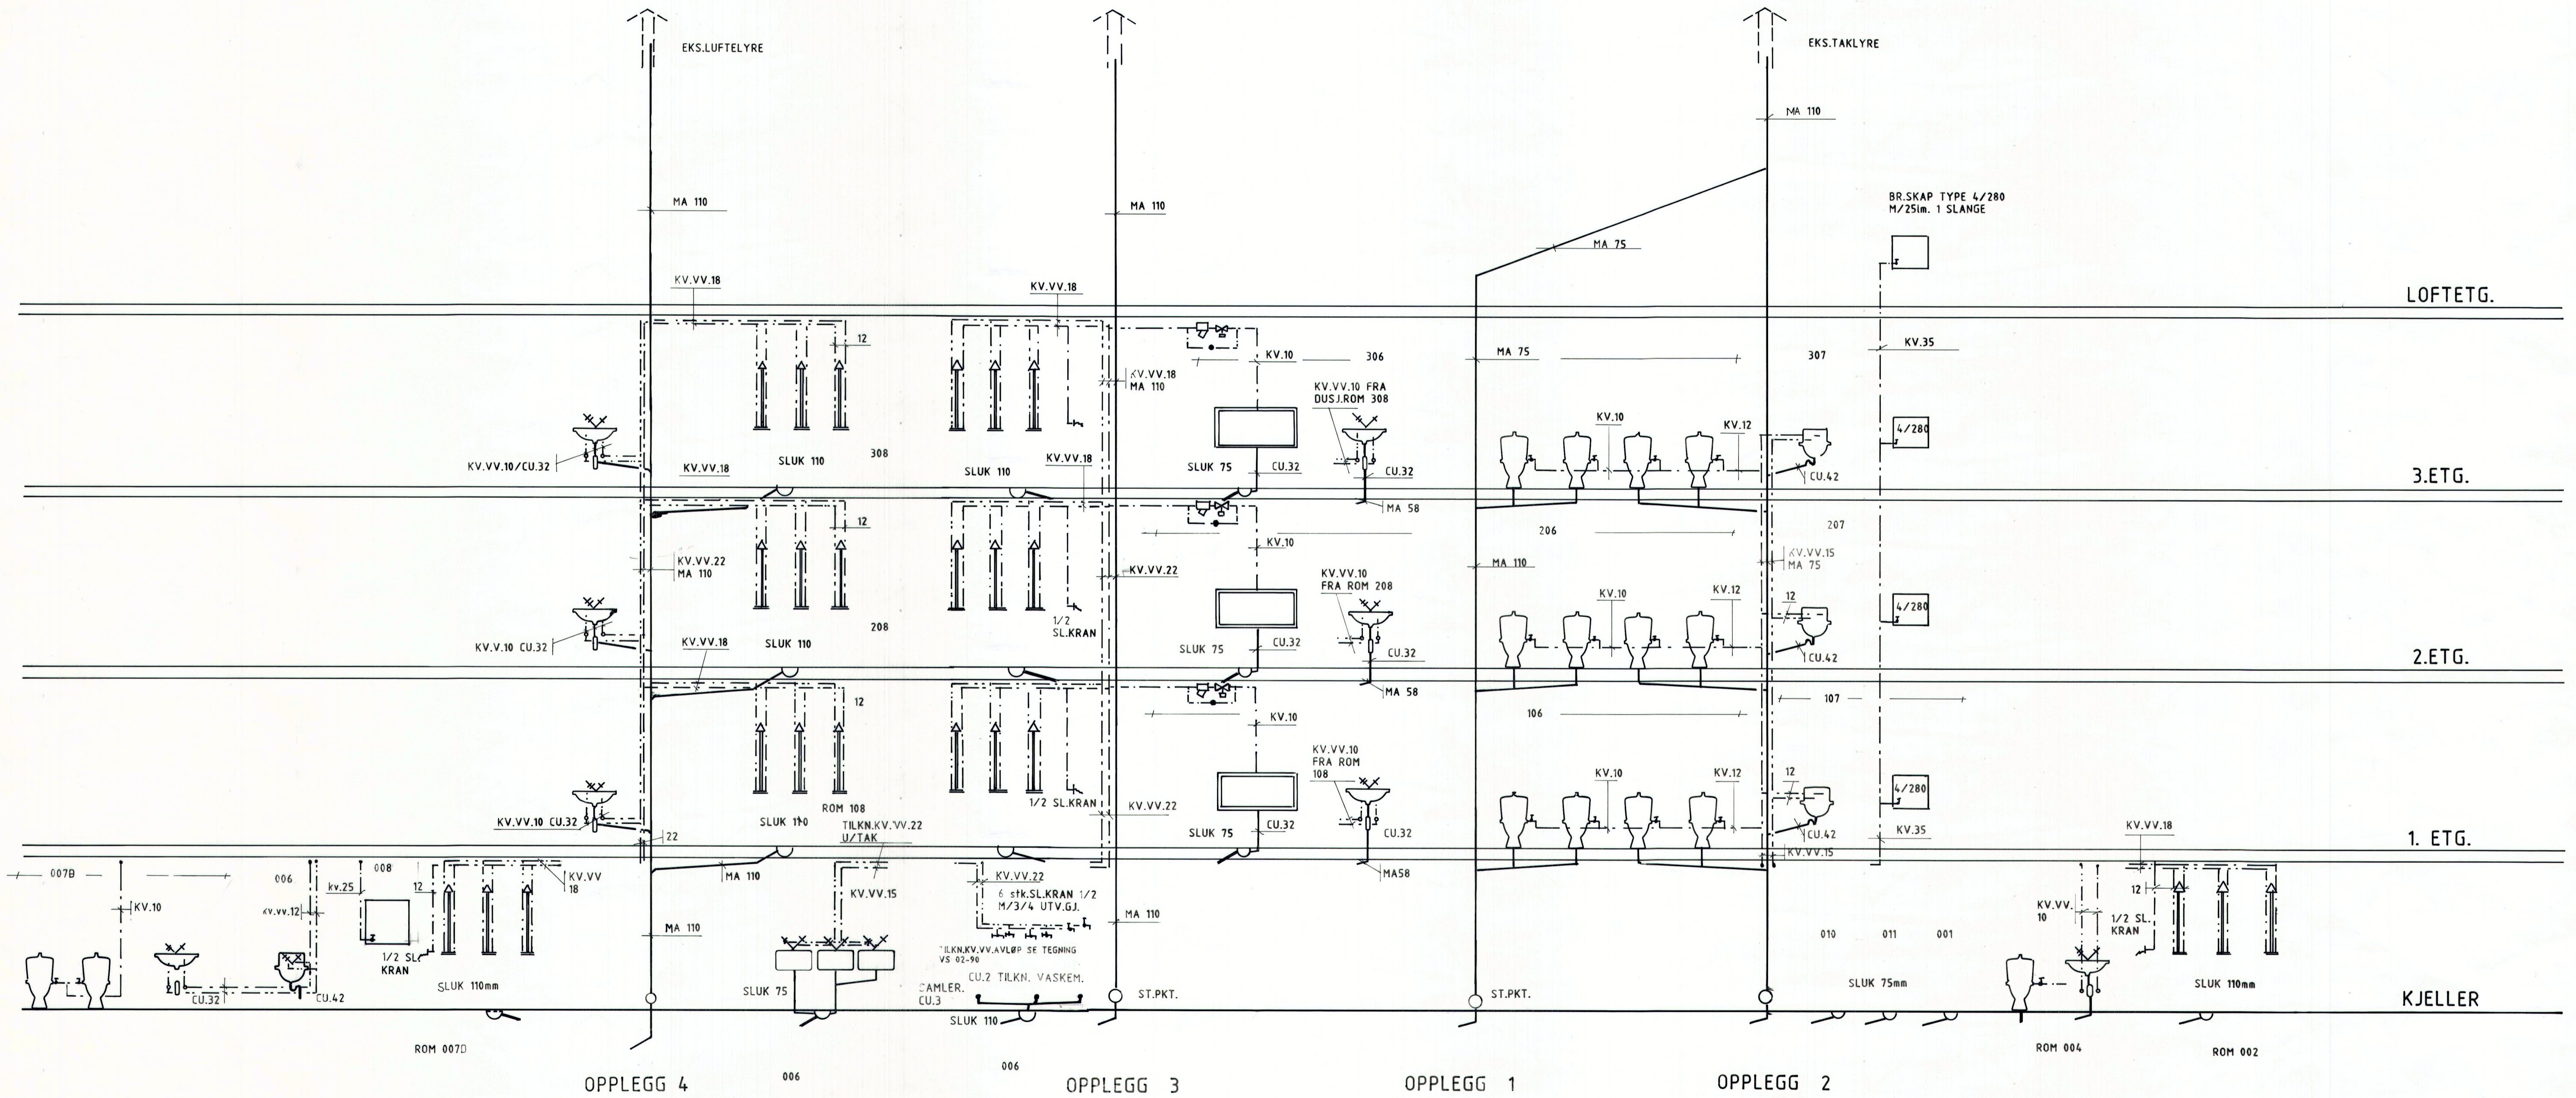

9005 - VS 17

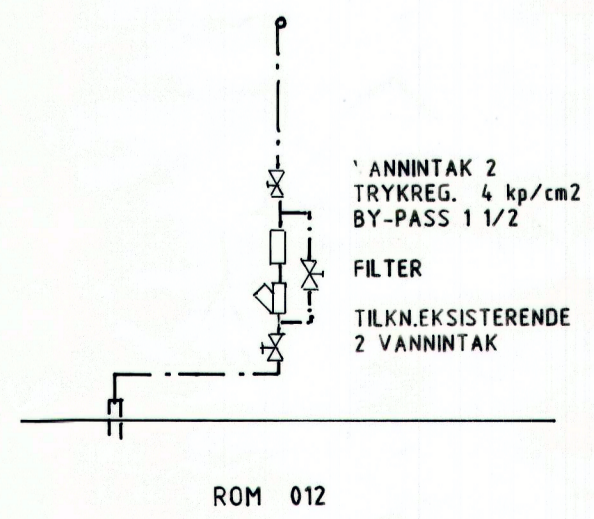

|  |                   |                   |  |
|--|-------------------|-------------------|--|
| MANNSKAPSFORLEGNING<br>INV.NR. 047, SKJOLD   |                   | VS 017 - 90       |  |
| OPPLEGGSKJEMA NR.1   | MÅL:<br>1 50      | TEGN. AV:<br>H.J. |  |
|  | DATO:<br>20.04.90 | KONTR.:           |  |
| <b>INGENIØR HARALD JOSEFSEN</b><br>RÅDGIVENDE INGENIØR VARME - VENTILASJON - SANITÆRTEKNIKK<br>NATTHUSV. 3, 9400 HARSTAD. TELEFON 082-73 047 MOBILTELEFON 090-99 872 |                   |                   |  |