


19406/0047

9005 - VS 18

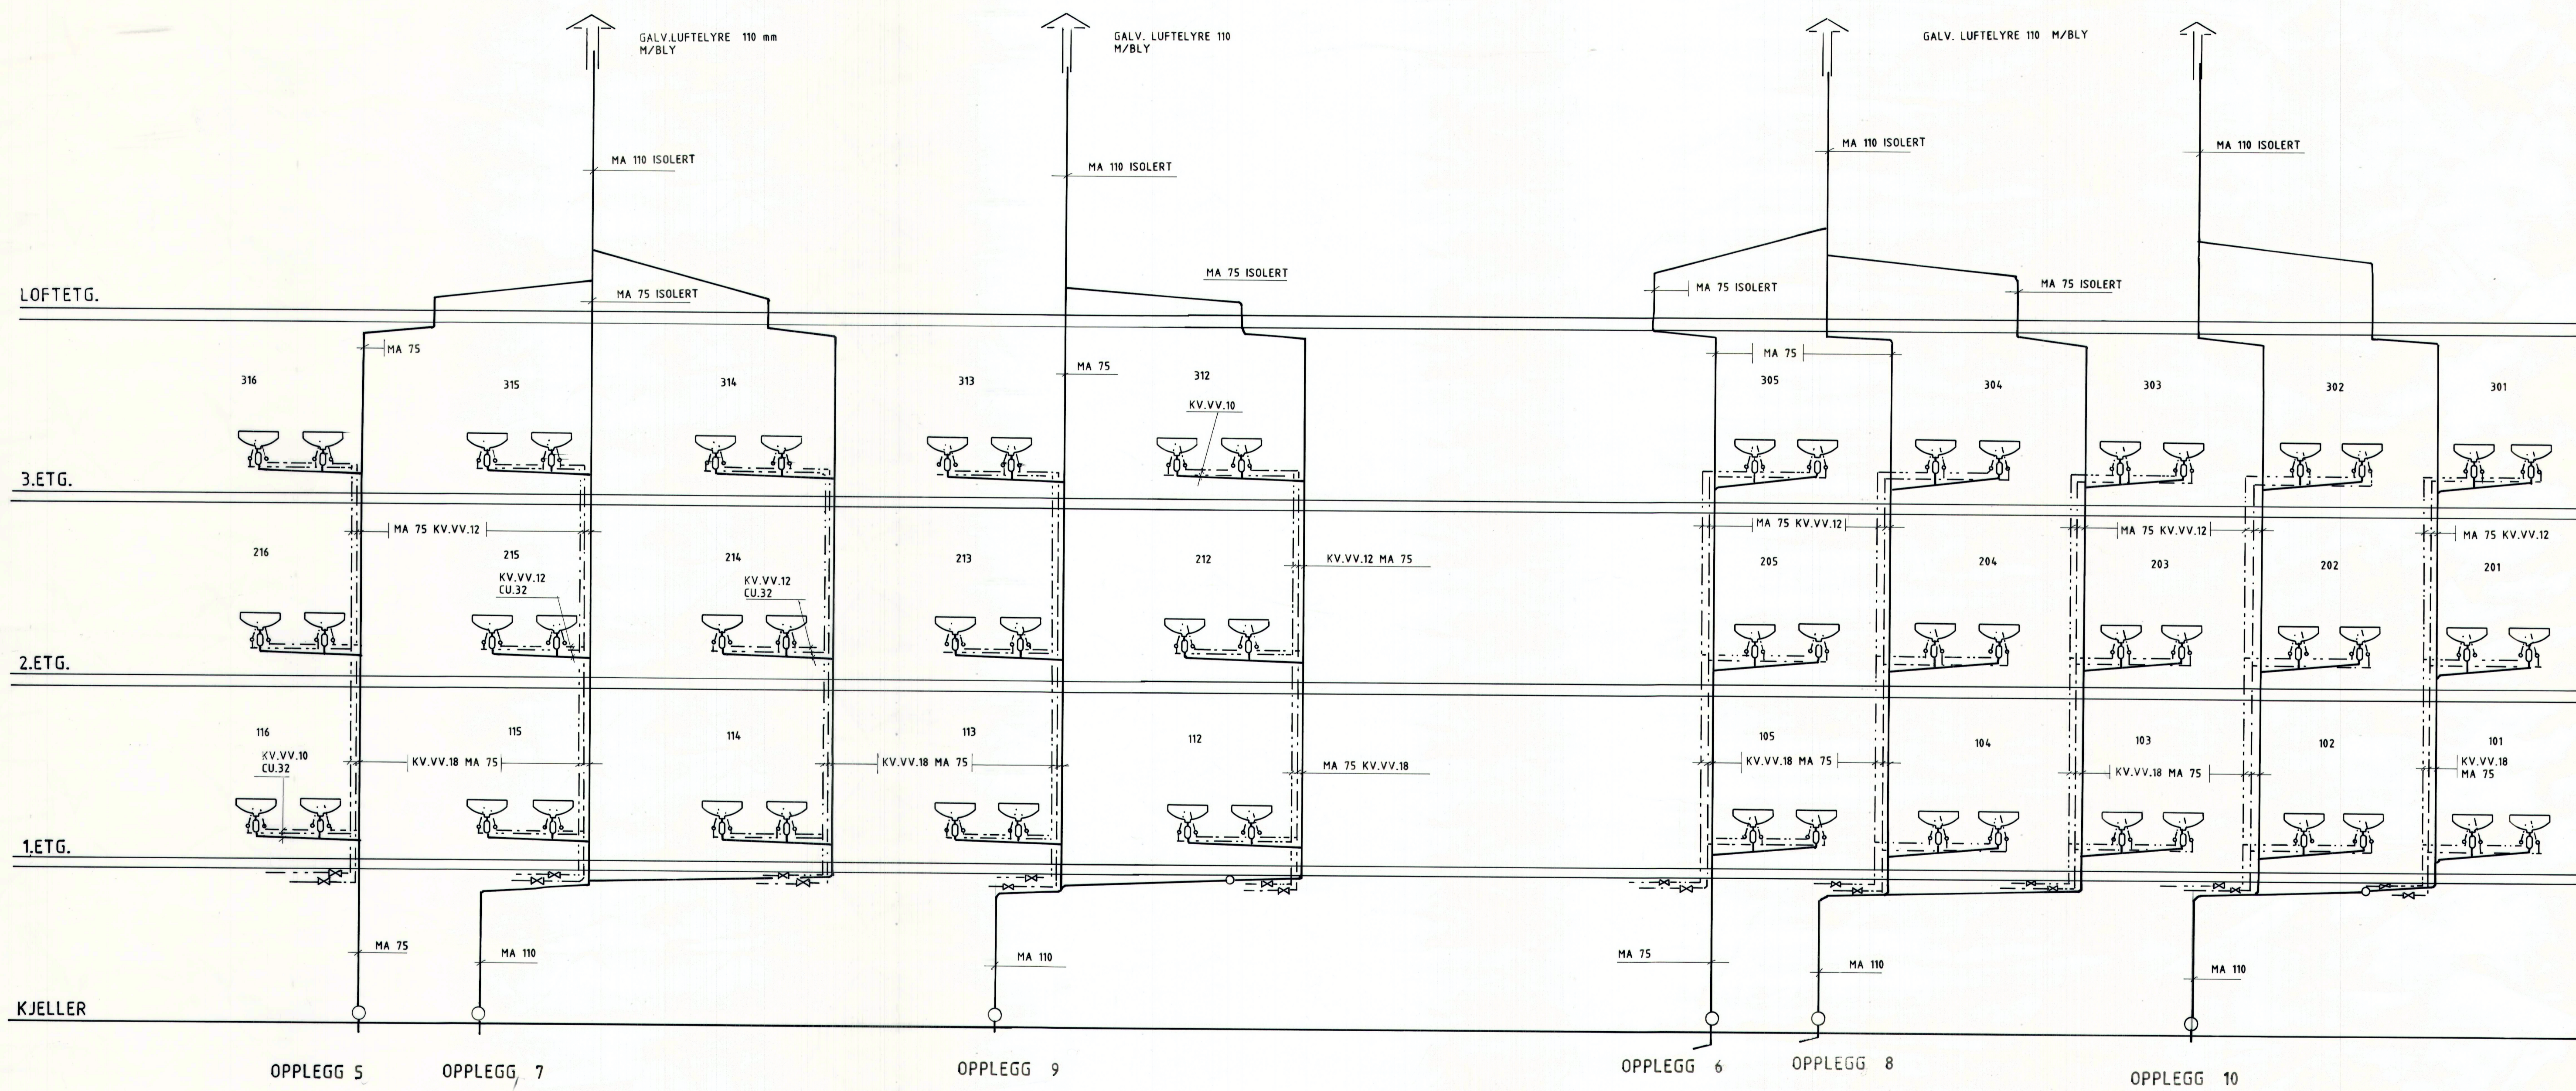

- - - - - KV.
 - - - - - VV.
 - - - - - S.P.V.

9005 - VS 18

MANNSKAPSFORLEGNING INV.NR. 047, SKJOLD		VS 018 - 90	
OPPLEGGSKJEMA NR.2 KASSERNEROM.		MÅL: 1 50	TEGN. AV: H.J.
		DATE: 20.04.89	KONTR.:
INGENIØR HARALD JOSEFSEN <small>RÅDGIVENDE INGENIØR VARME - VENTILASJON - SANITÆRTEKNIKK NATTHUSV. 3, 9400 HARSTAD, TELEFON 082-73 047 MOBILTELEFON 090-99 872</small>			