


192406/0047

9005 - VS 3

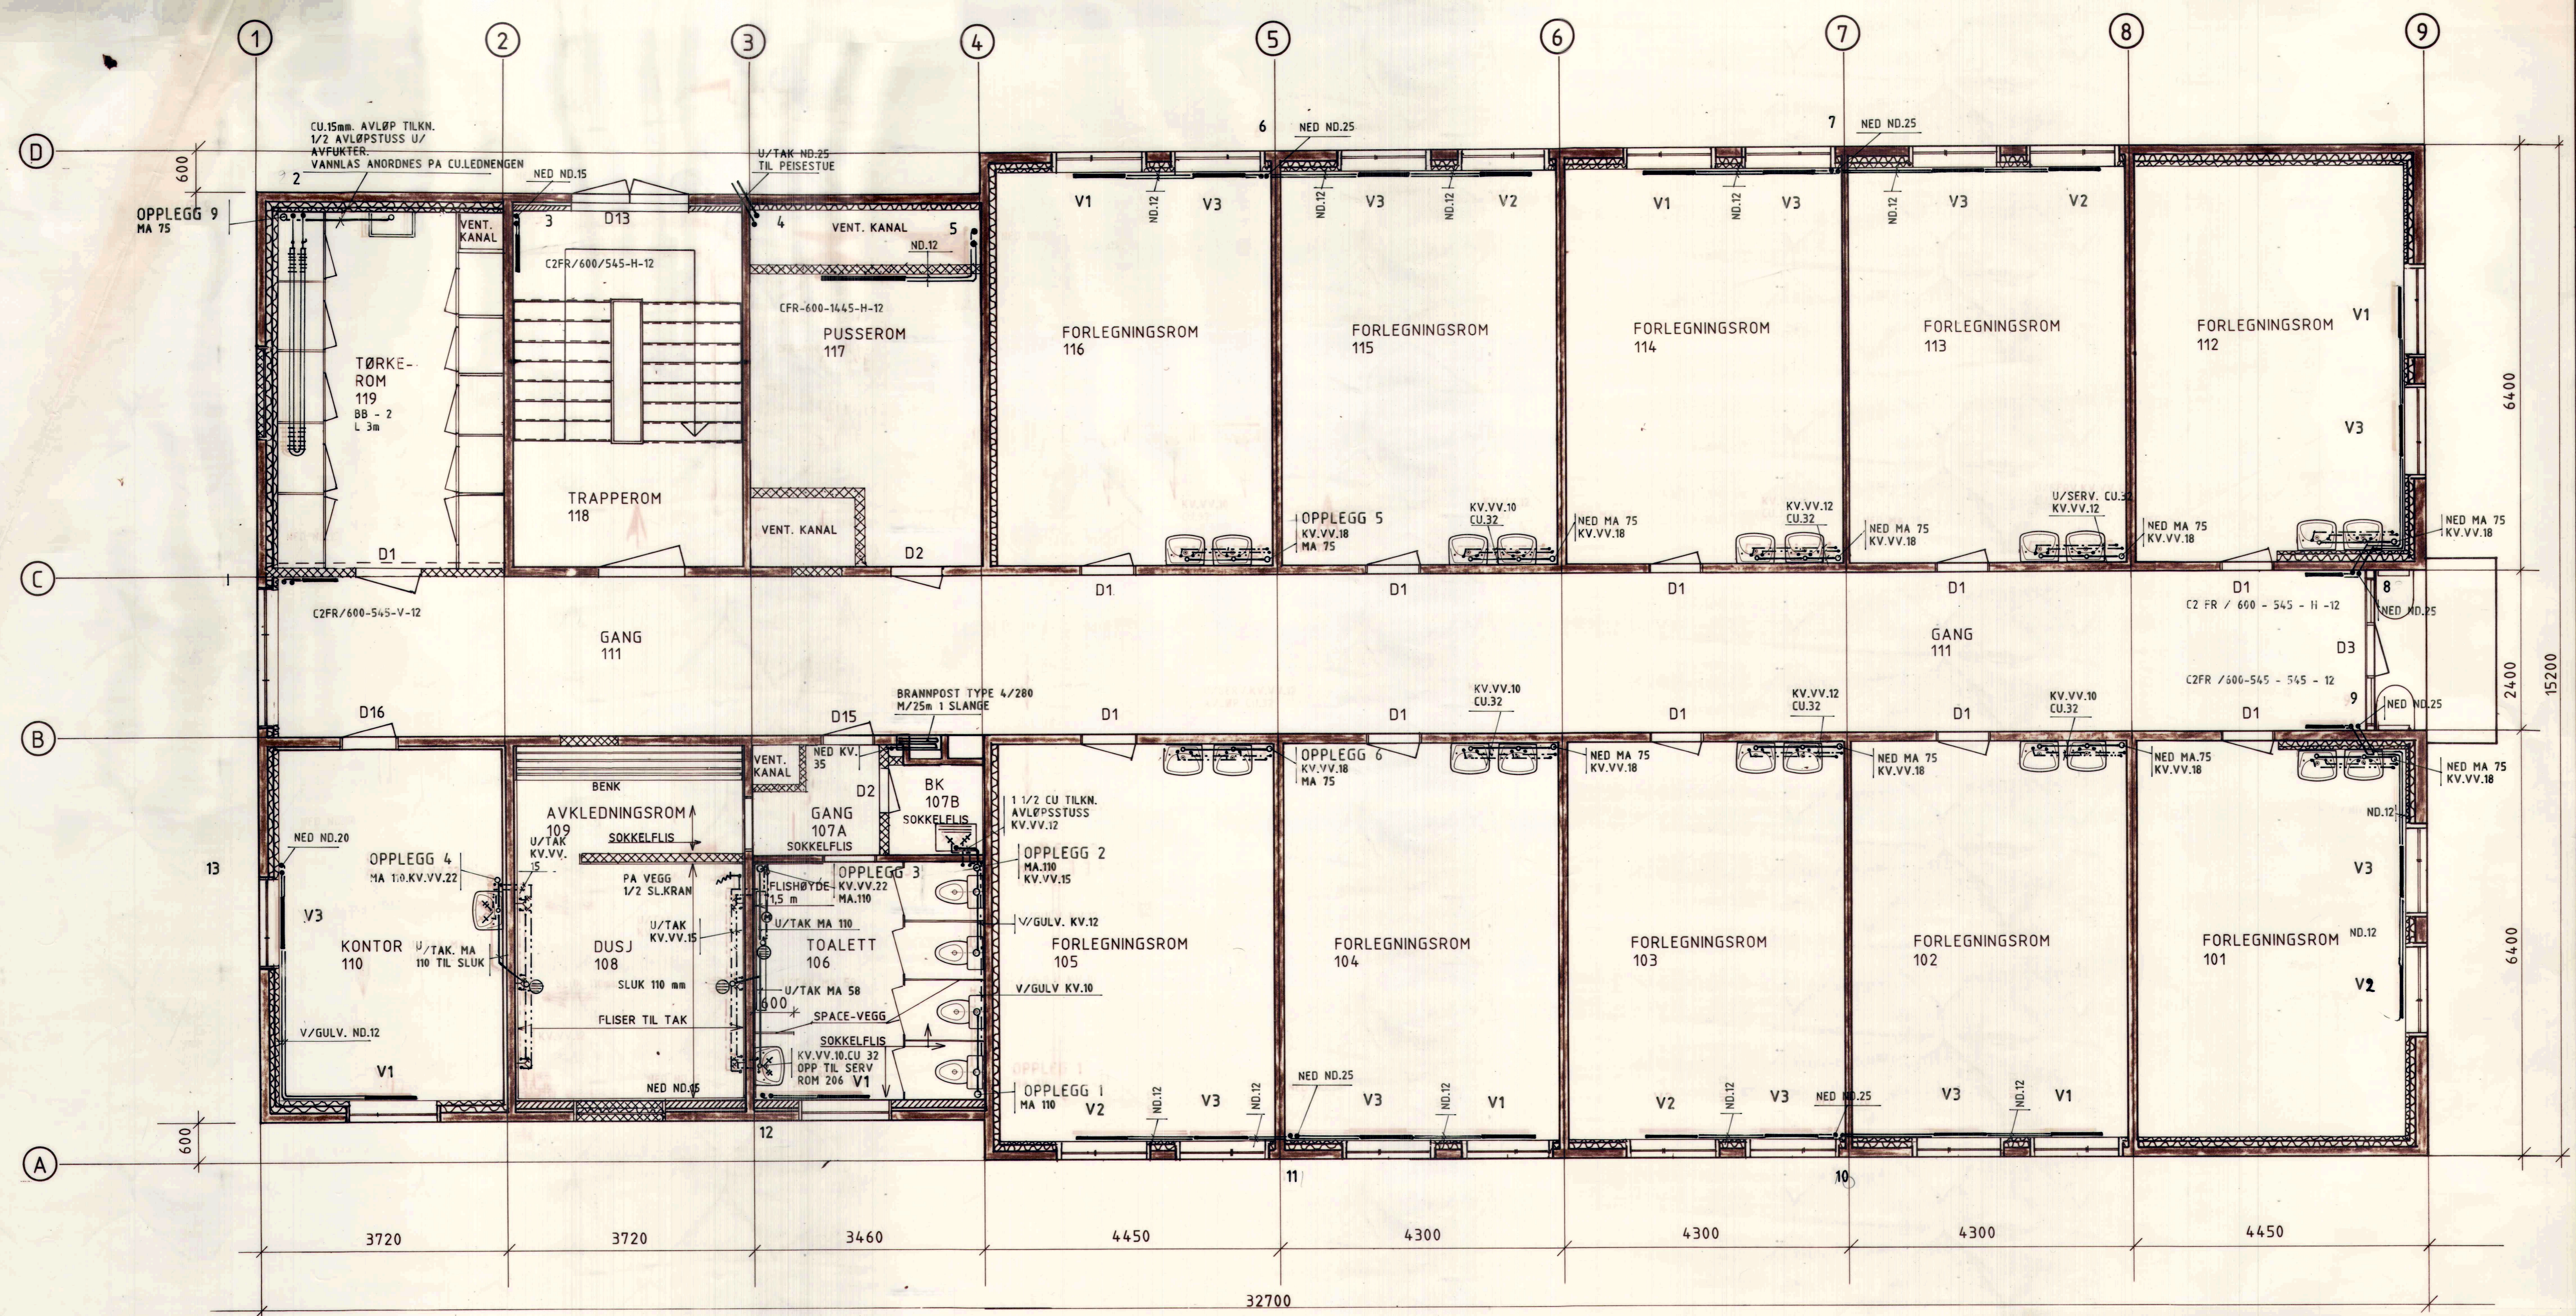

TEGNFORKLARING FOR RADIATORER
 V1 NOBØ TYPE CFR-600-905-H-12
 V2 CFR-600-905-V-12
 V3 CFR-600-905-SERIE-12

9005 - VS 3

| | | | |
|---|--|-------------------|-------------------|
| MANNSKAPSFORLEGNING INV. NR. 047, SKJOLD. | | VS 03 - 90 | |
| SANITAR / VARME 1. ETG. | | MÅL: 1:50 | TEGN. AV: H.J. |
| | | DATO: 20.04.90 | KONTR.: |
| INGENIØR HARALD JOSEFSEN | | | |
| <small>RÅDGIVENDE INGENIØR VARME - VENTILASJON - SANITÆRTEKNIKK NATTHUSV. 3, 9400 HARSTAD. TELEFON 082-73 047 MOBILTELEFON 090-99 872</small> | | | |

| | | | | | |
|-------------------------------------------------------------------------------------|------|------------------------------------------------|-------|-------------------|---------------------|
| Rev. | Ant. | Beskrivelse | Sign. | Dato | Godkj. |
| | | | | | |
| FORSVARETS BYGNINGSTJENESTE HARSTAD | | | | | |
| MANNSKAPSFORLEGNING SKJOLD INVENTARNR.: 047 - SAKNR.: 9005 HOVEDMODERNISERING | | | | | |
| PLAN 1. ETASJE | | | | | |
| | | Berdal Strømme Rådgivende Ingeniører | | Målestokk 1:50 | Prosj. nr. 21627 |
| | | | | Tegn. nr. 001 | Rev. |