



102406/908261

9005 - VS 2

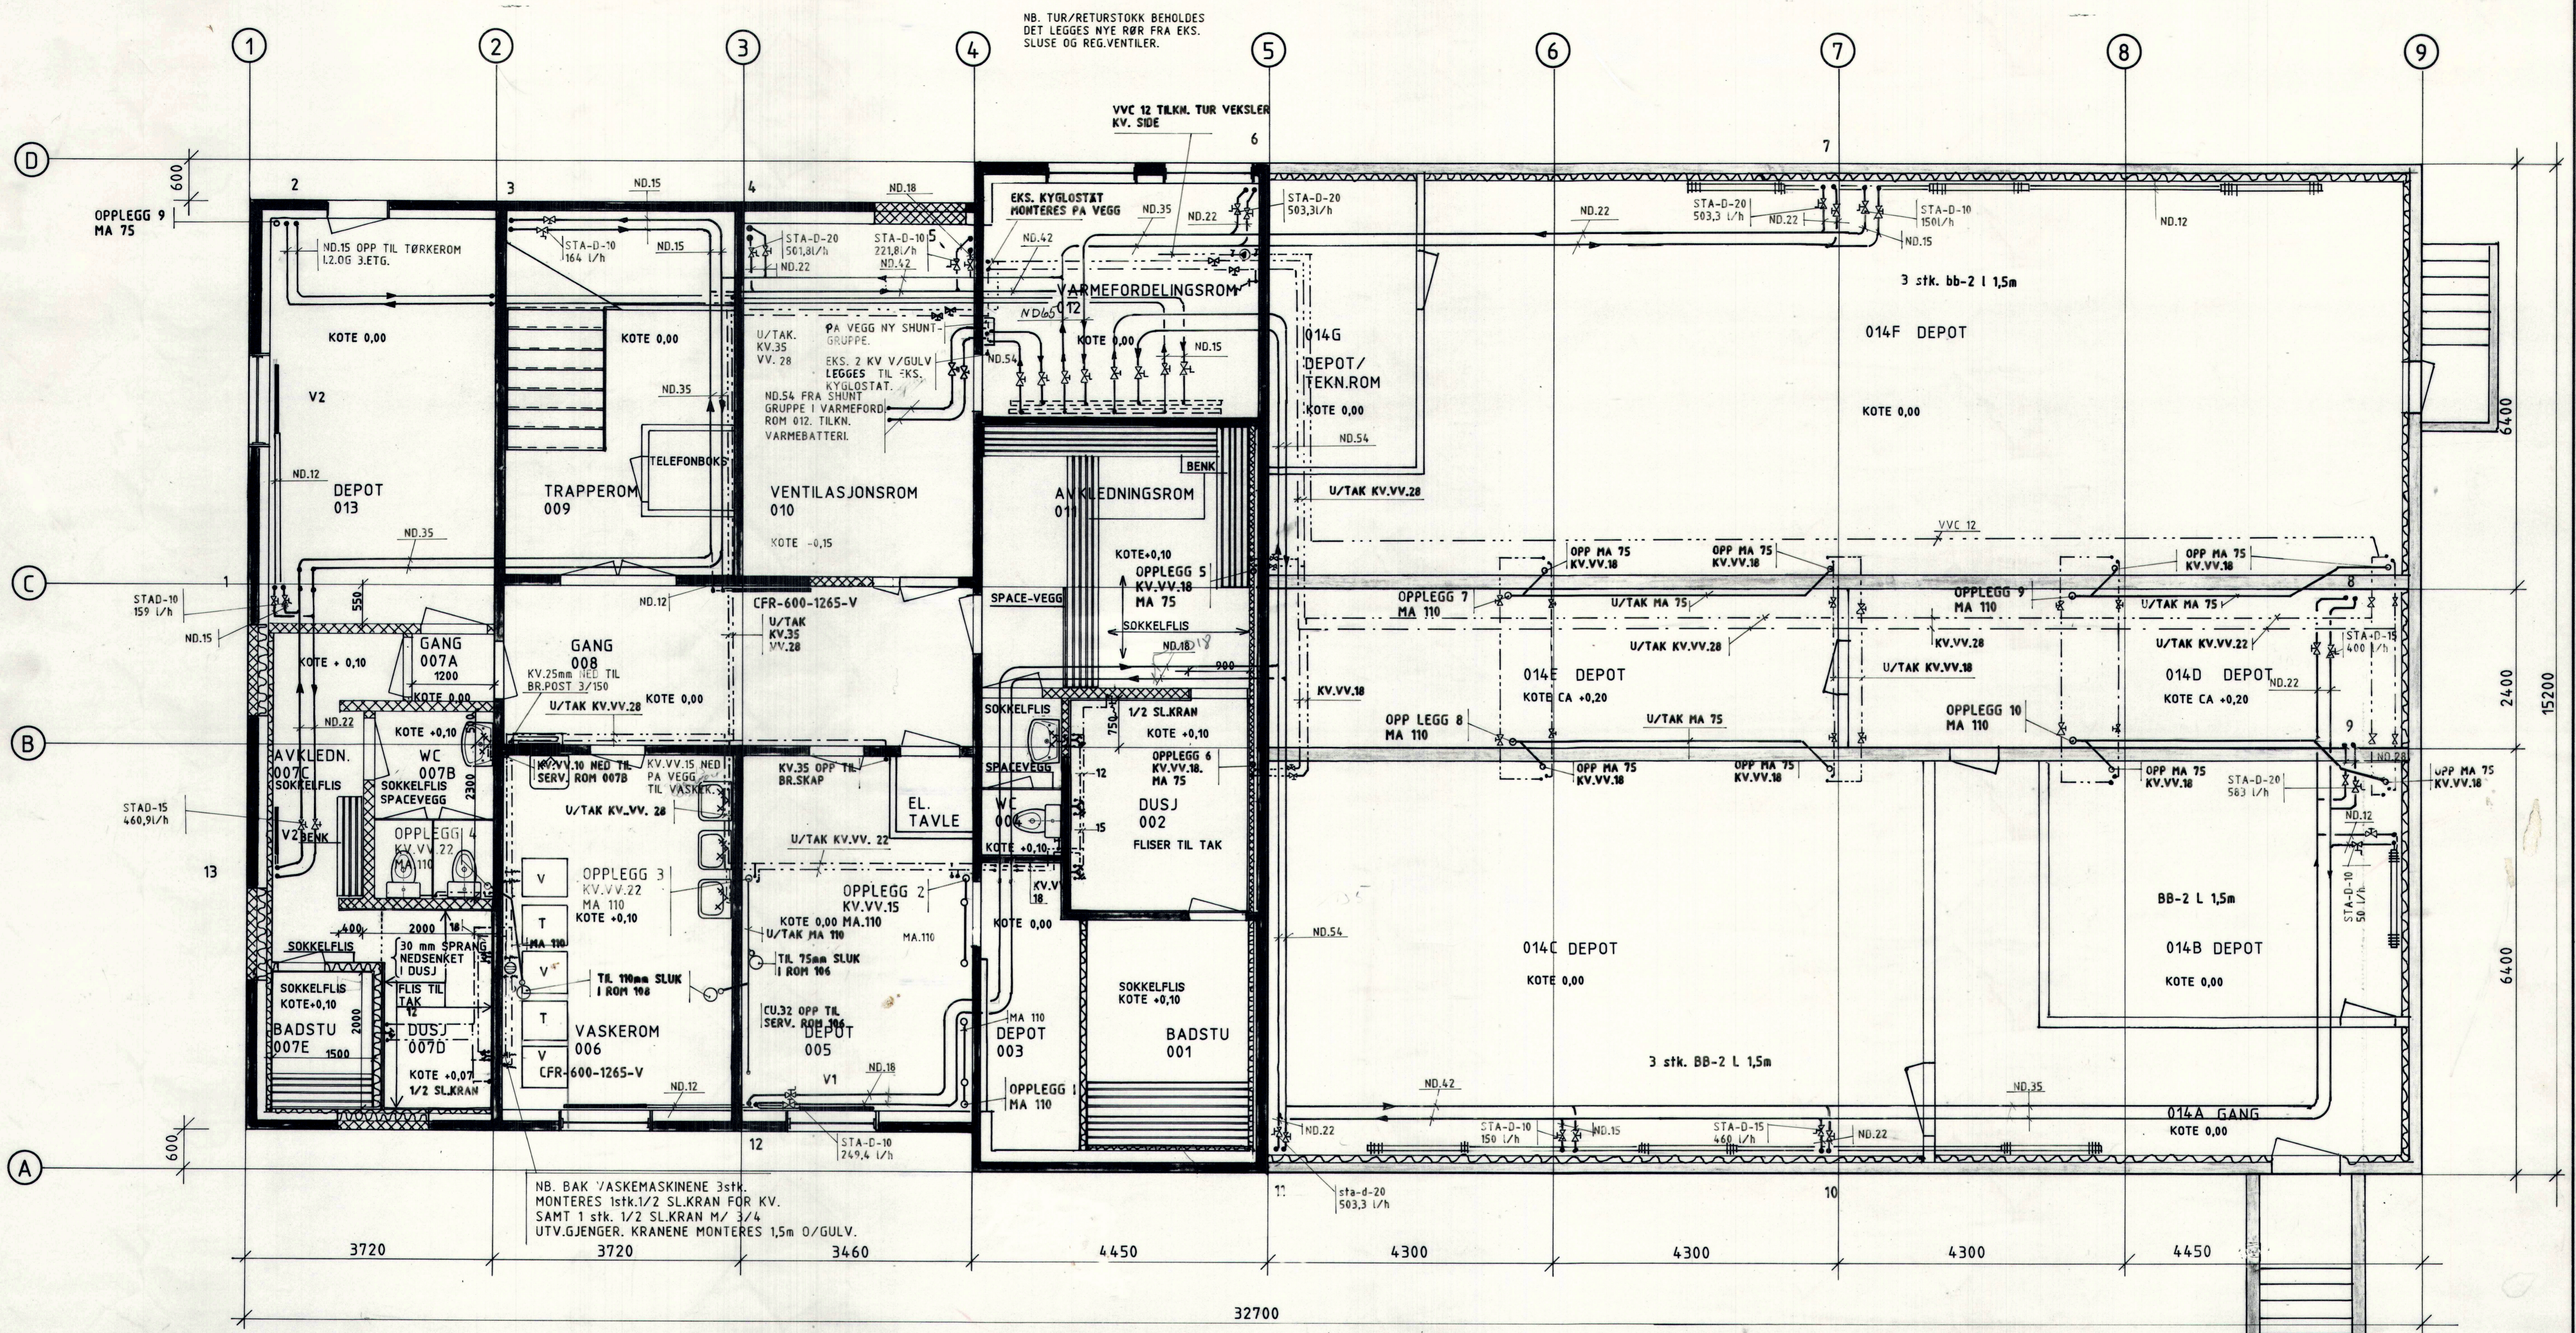

TEGNFORKLARING FOR RADIATORER

- V1 NOBØ TYPE CFR-600-905-H-12
- V2 CFR-600-905-V-12
- V3 CFR-600-905-SERIE-12

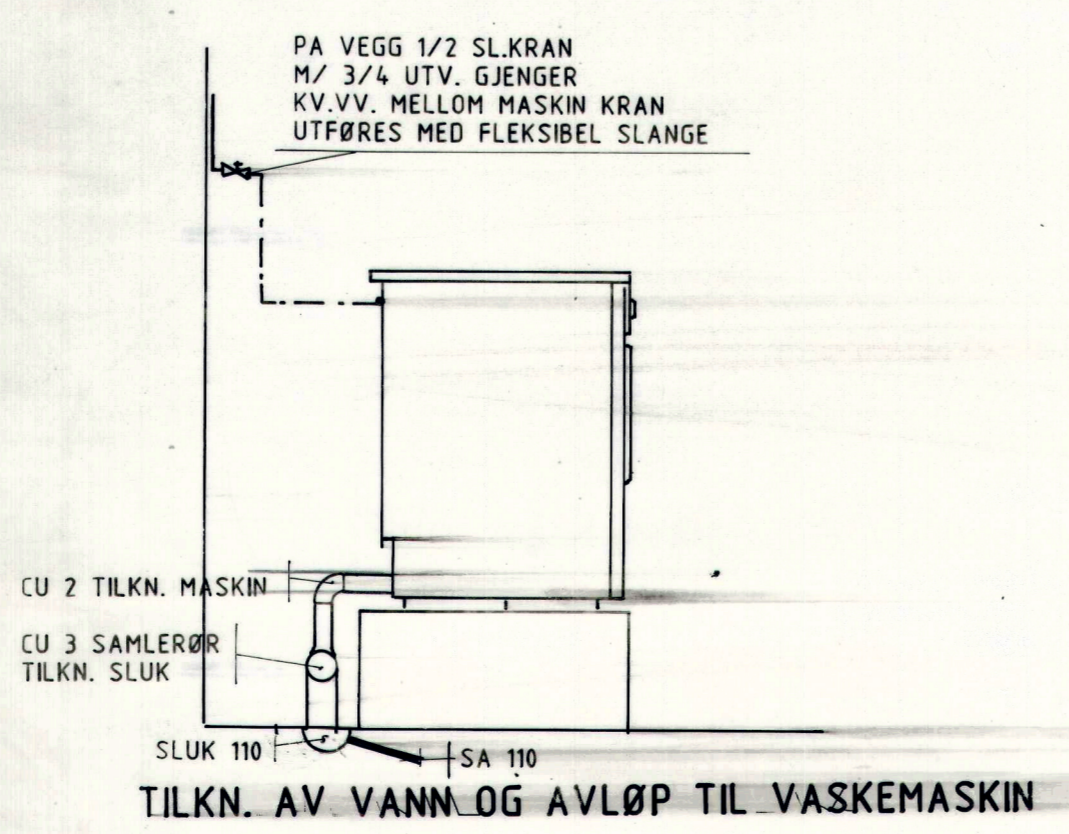

9005 - VS 2

MANNSKAPSFORLEGNING INV. NR. 047, SKJOLD		VS 02 - 90	
PLAN KJELLER SANITAR OG VARME		MÅL: 1:50	TEGN. AV: H.J.
		DATE: 20.04.90	KONTR.:
INGENIØR HARALD JOSEFSEN			
<small>RÅDGIVENDE INGENIØR VARME - VENTILASJON - SANITÄRTEKNIKK NATTHUSV. 3, 9400 HARSTAD. TELEFON 082-73 047 MOBILTELEFON 090-99 872</small>			

Rev.	Ant.	Beskrivelse	Sign.	Dato	Godkj.
FORSVARETS BYGNINGSTJENESTE HARSTAD					
MANNSKAPSFORLEGNING SKJOLD INVENTARNR.: 047 - SAKNR.: 9005 HOVEDMODERNISERING PLAN KJELLER					Tegn. Kontr. Godkj. Dato
Berdal Strømme Rådgivende Ingeniører					Målestokk: 1:50 Tegn. nr.: 005 Prosj. nr.: 21627 Rev.