


192406/904266

9005 - VS 6

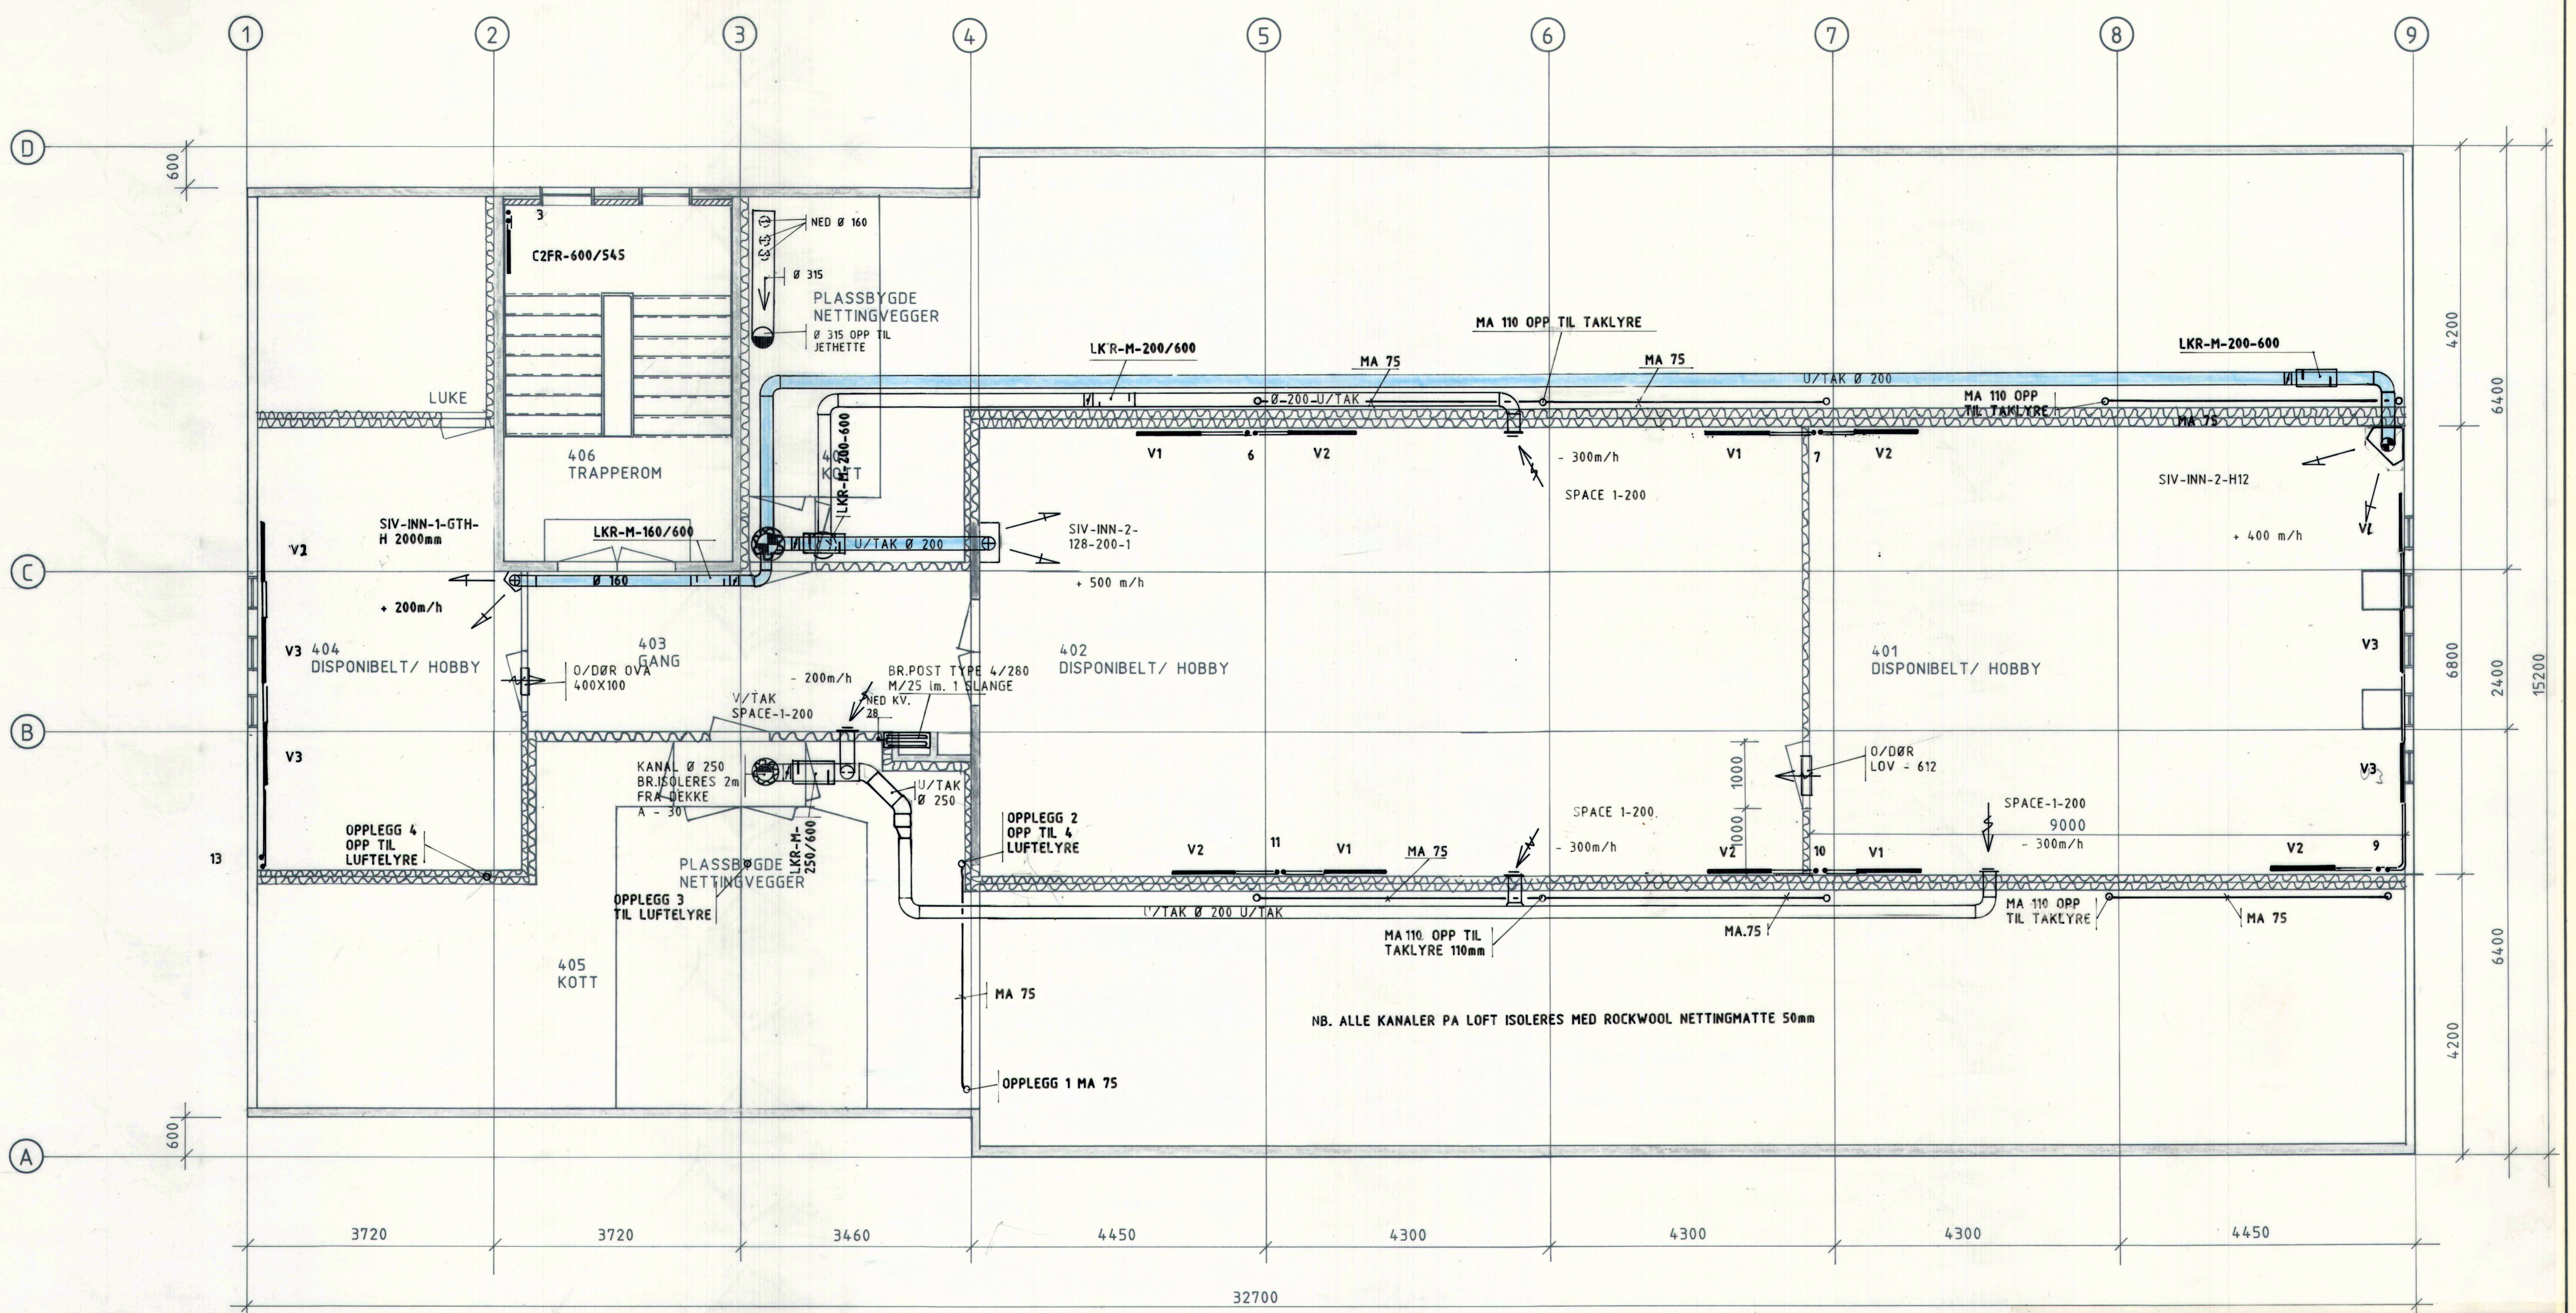

TEGNFORKLARING FOR RADIATORER


V1 NOBØ TYPE CFR-600-905-H-12

V2 CFR-600-905-V-12

V3 CFR-600-905-SERIE-12

9005 - VS 6

MANNSKAPSFORLEGGING INV. NR. 047, SKJOLD	VS 06 - 90	
V.V.S. PLAN LOFTETG.	MÅL: 1 50	TEGN. AV: H.J.
	DATO: 20.04.90	KONTR.:
INGENIØR HARALD JOSEFSEN		
<small>RÅDGIVENDE INGENIØR VARME - VENTILASJON - SANITERTEKNIKK NATTHUSV. 3, 9400 HARSTAD. TELEFON 082-73 047 MOBILTELEFON 090-99 872</small>		

Rev.	Ant.	Beskrivelse	Sign.	Dato	Godkj.
FORSVARETS BYGNINGSTJENESTE HARSTAD					
MANNSKAPSFORLEGGING SKJOLD					
INVENTARNR.: 047 - SAKNR.: 9005					
HOVEDMODERNISERING					
PLAN LOFT					
 Berdal Strømme Rådgivende Ingeniører				Målestokk 1:50	Prosj. nr. 21627
				Tegn. nr. 004	Rev.