

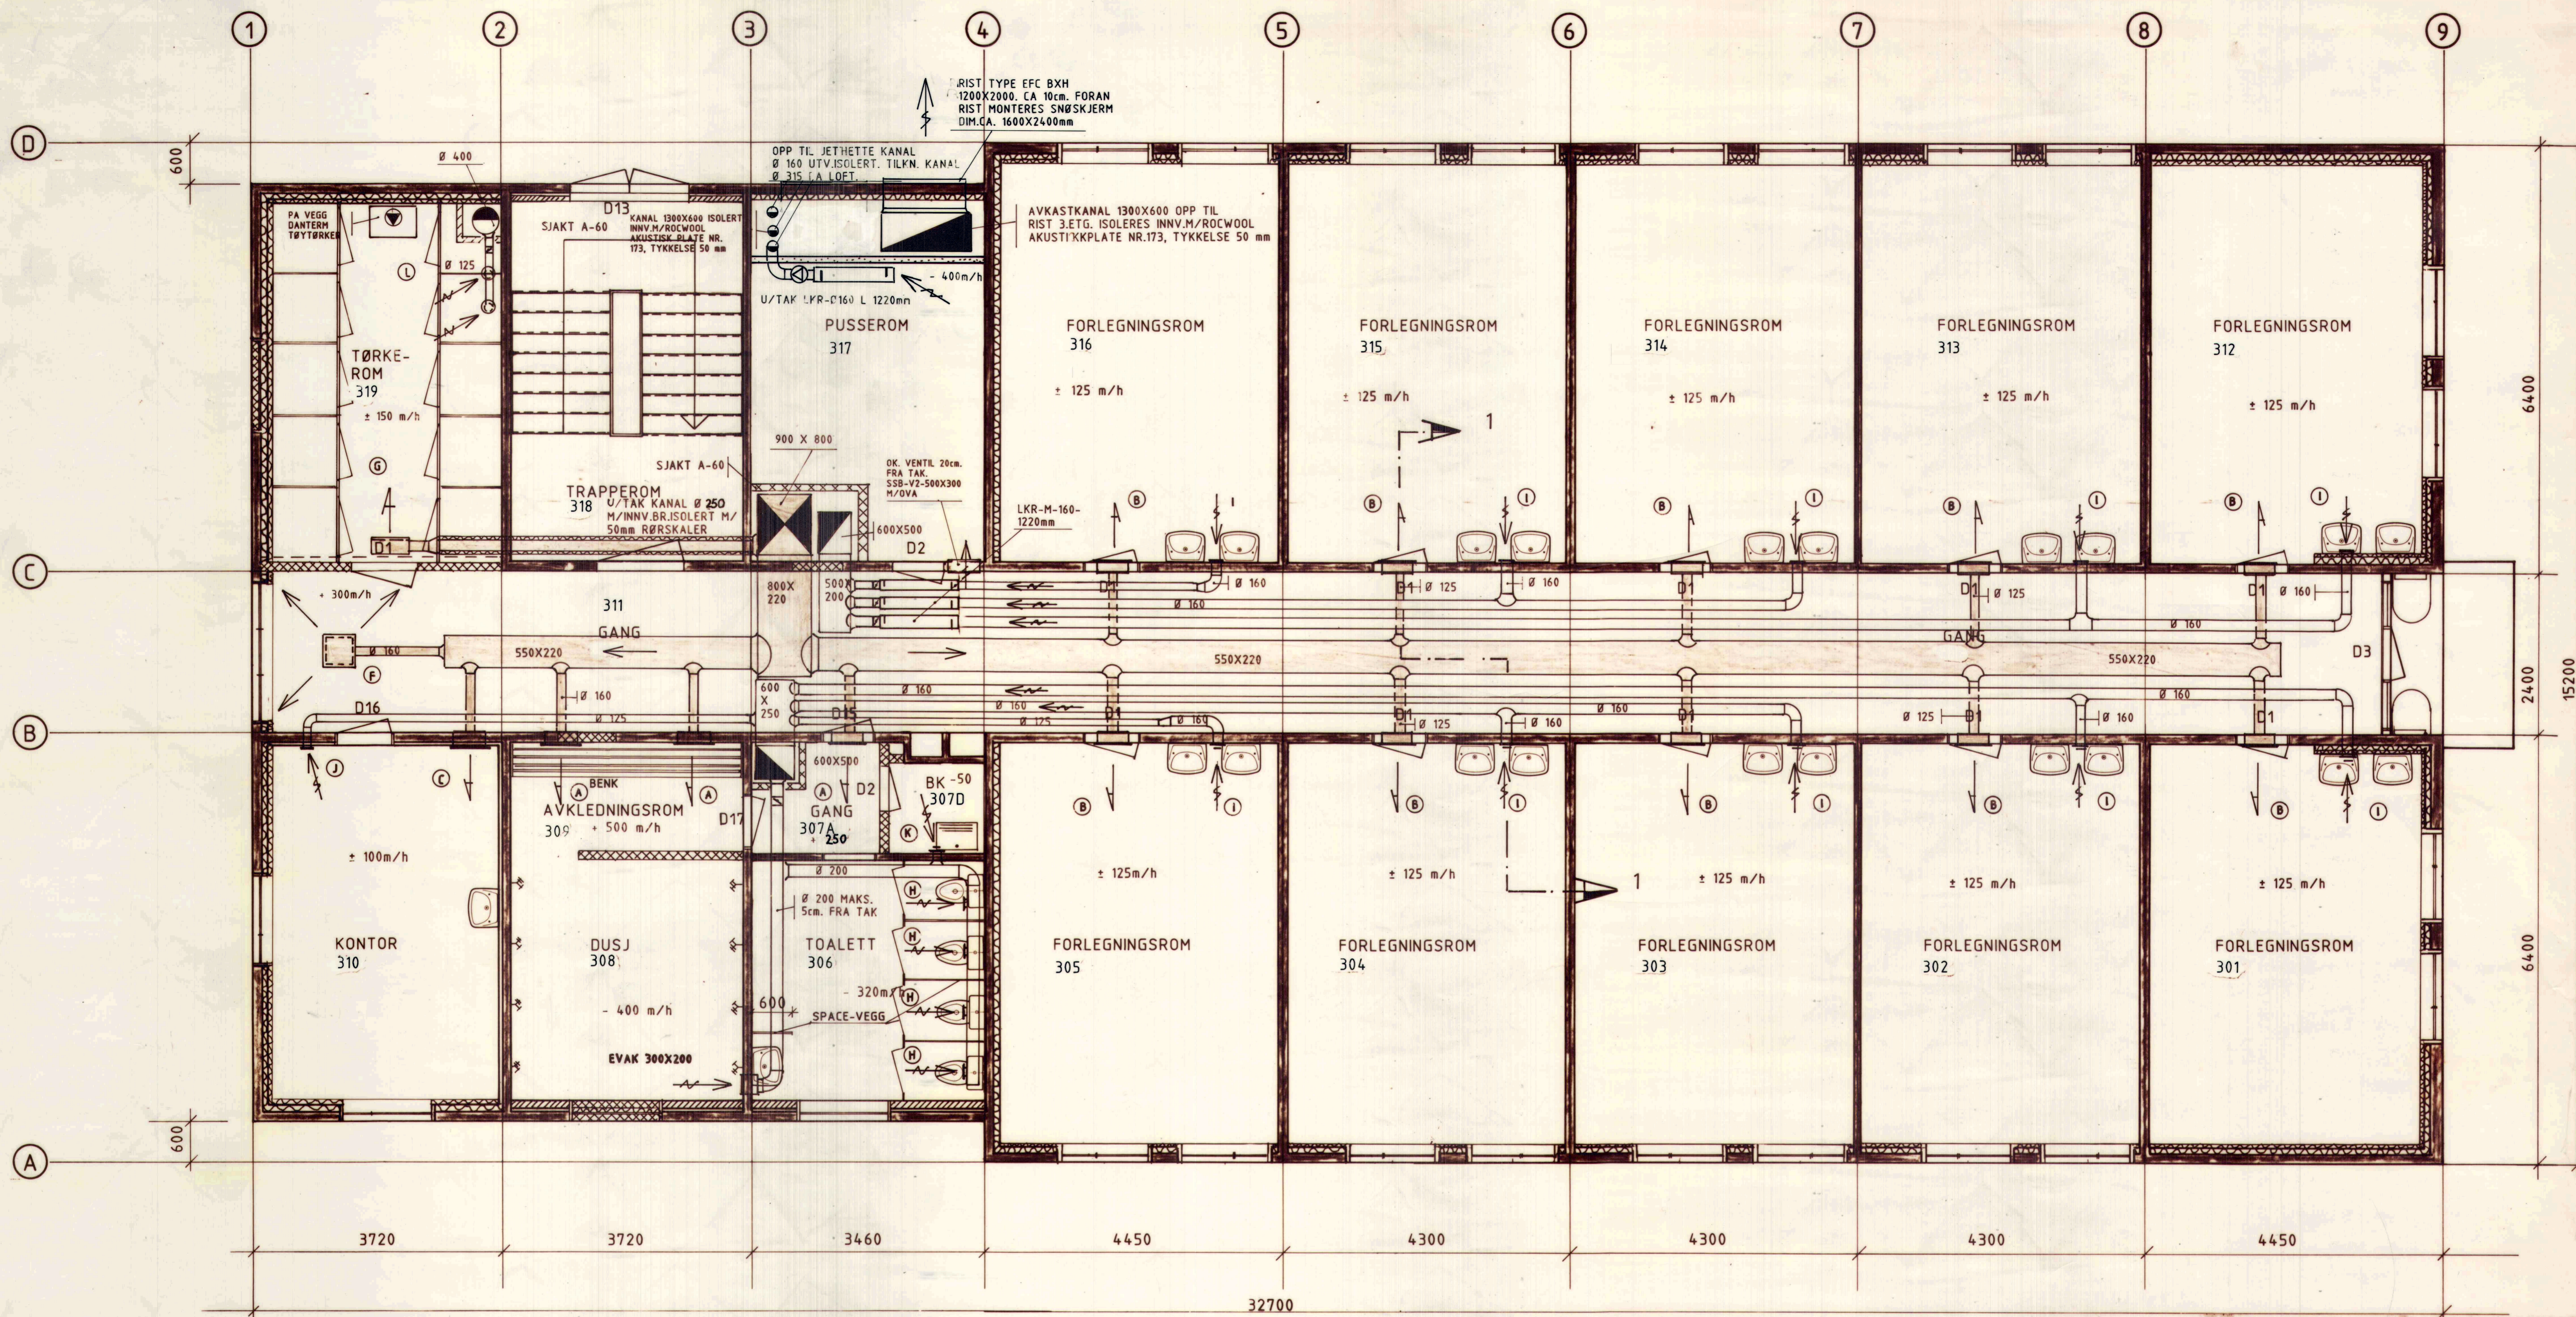


192406/0047

9005 - VS 11

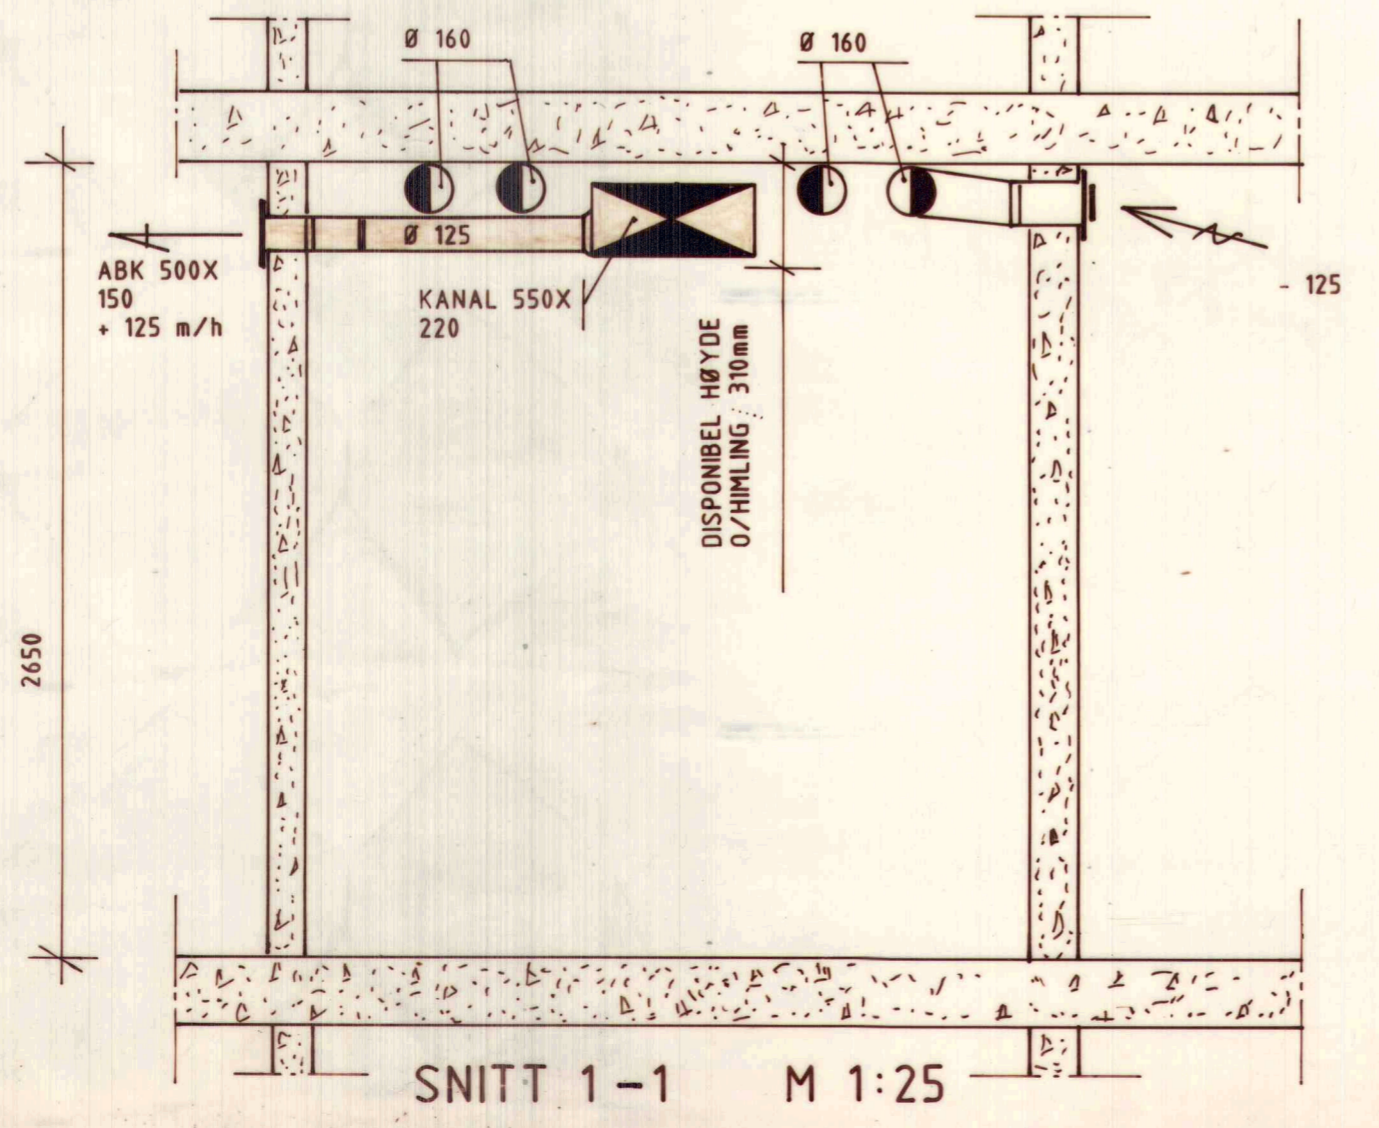

- TEGNFORKLARING FOR LUFTBEHANDLINGSUTYR
- A ABK 500X200
  - B ABK 500X150
  - C ABK 400X150
  - D GEA - 250 - FARFLEX 200X100
  - E GEA - 250 - FARFLEX 300X100
  - F ACB - 160
  - G FPF - 400X100 TYPE 1 M/FARFLEX
  - H SPACE - 4 - A
  - I SPACE - 1 - 160
  - J SPACE - 1 - 125
  - K SPACE - 1 - 100
  - L KONTROLLVENTIL Ø 125

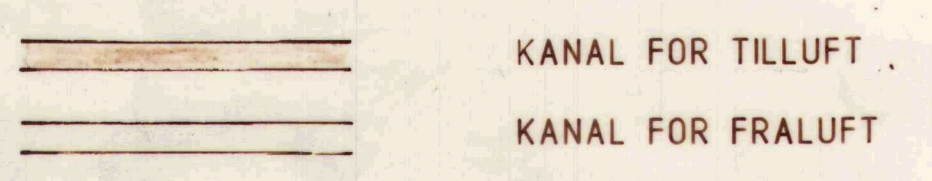

9005 - VS 11

MANNSKAPSFORLEGNING INV.NR. 047, SKJOLD		VS 011 - 90
PLAN VENTILASJON 3.ETG.		MÅL: 1:50 DATO: 20.04.90
INGENIØR HARALD JOSEFSEN		TEGN. AV: H.J. KONTR.: MÅLSTOKK: 1:50
RÅDGIVENDE INGENIØR VARME - VENTILASJON - SANITÆRTEKNIKK NATTHUSV. 3, 9400 HARSTAD. TELEFON 082-73 047 MOBILTELEFON 090-99 872		

Rev.	Ant.	Beskrivelse	Sign.	Dato	Godkj.
FORSVARETS BYGNINGSTJENESTE HARSTAD					
MANNSKAPSFORLEGNING SKJOLD INVENTARNR.: 047 - SAKNR.: 9005 HOVEDMODERNISERING PLAN ETASJE					Tegn. Kontr. Godkj. Dato
Målestokk: 1:50					Prosj. nr.: 21627
Berdal Strømme Rådgivende Ingeniører					Tegn. nr.: Rev.: 001