

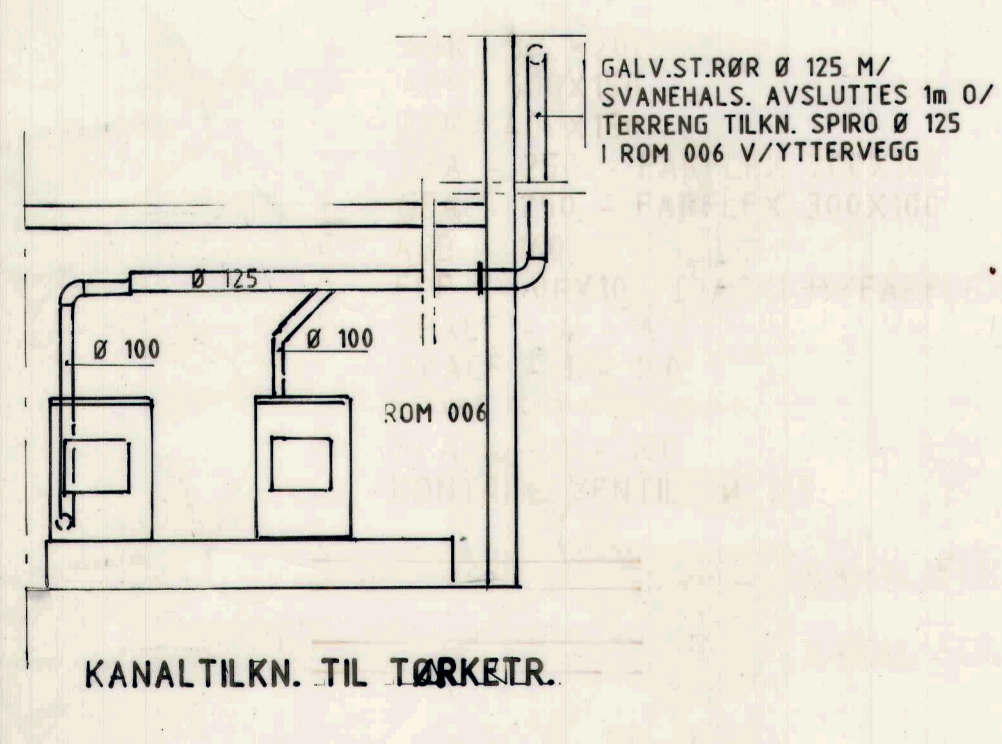


192402/0047


9005 - VS 7

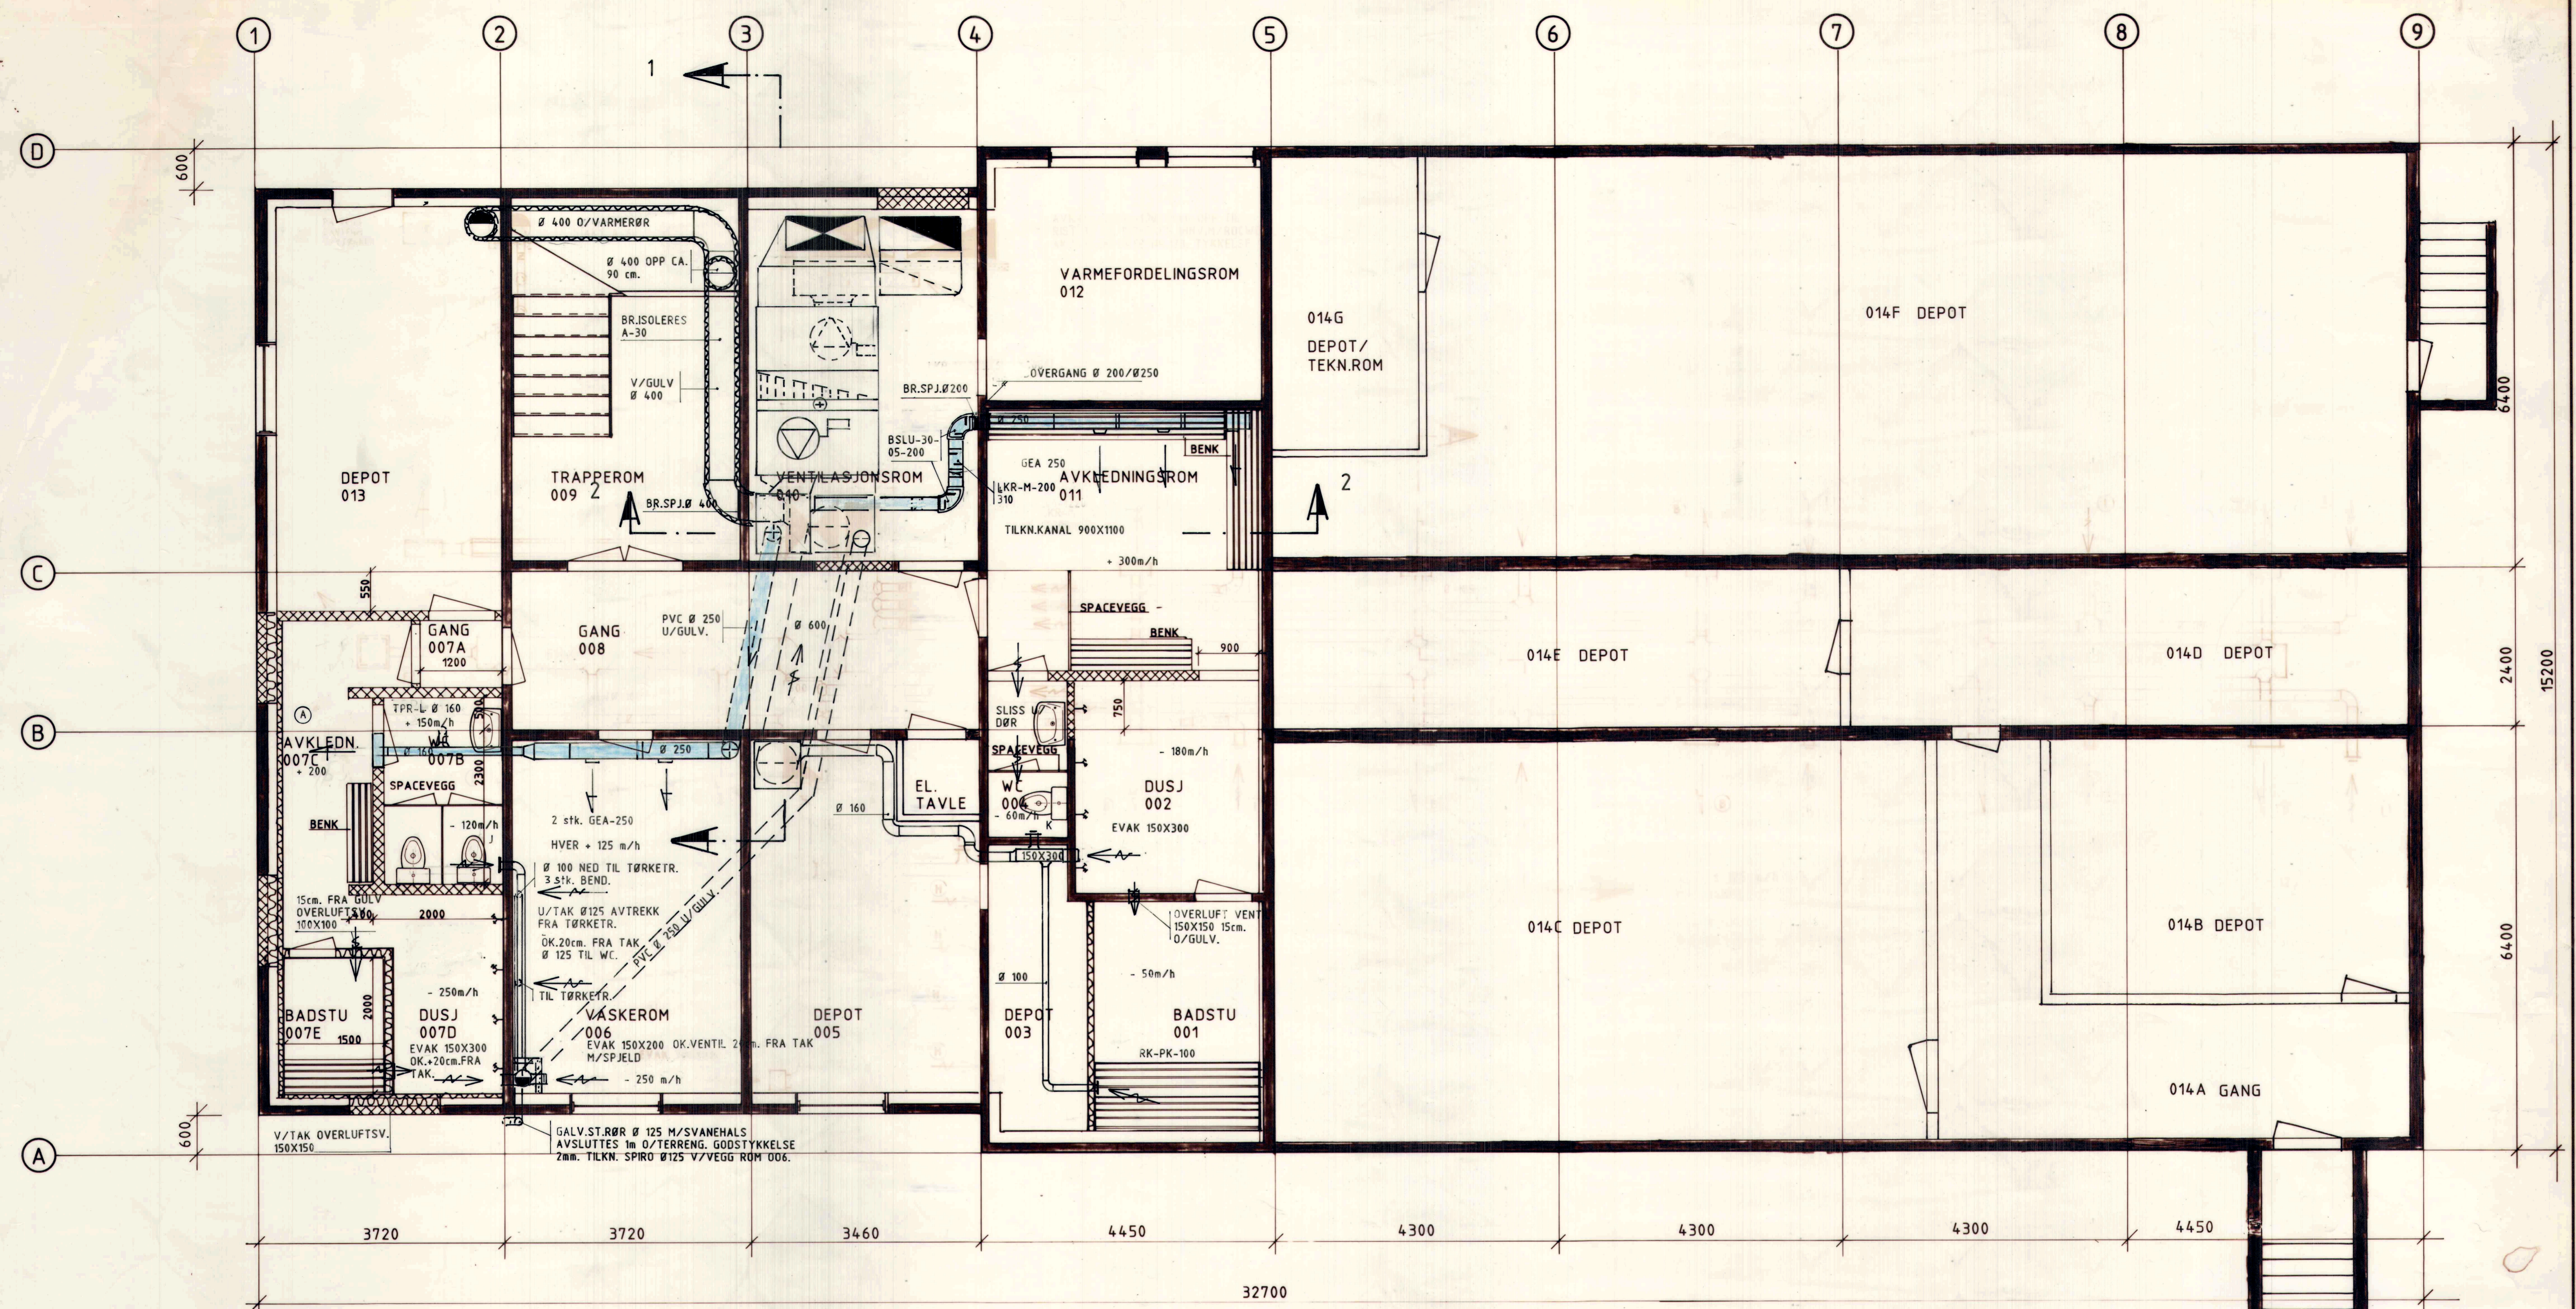

KANALTILKN. TIL TØRKEITR.

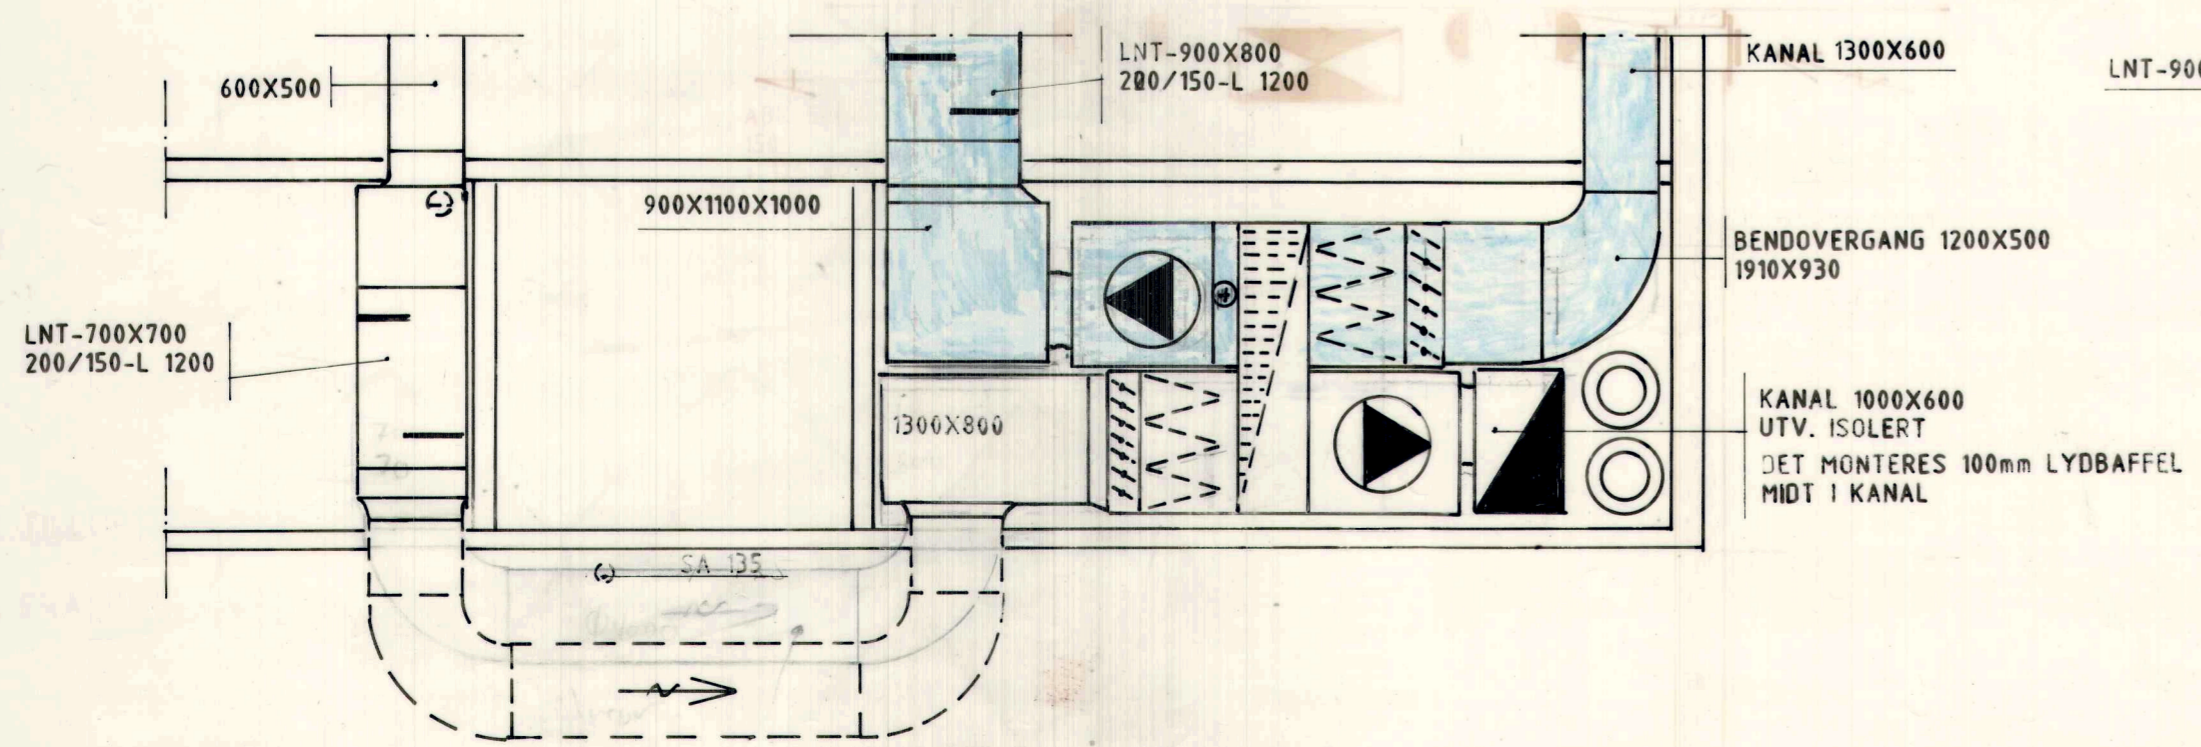


SNITT 1:1

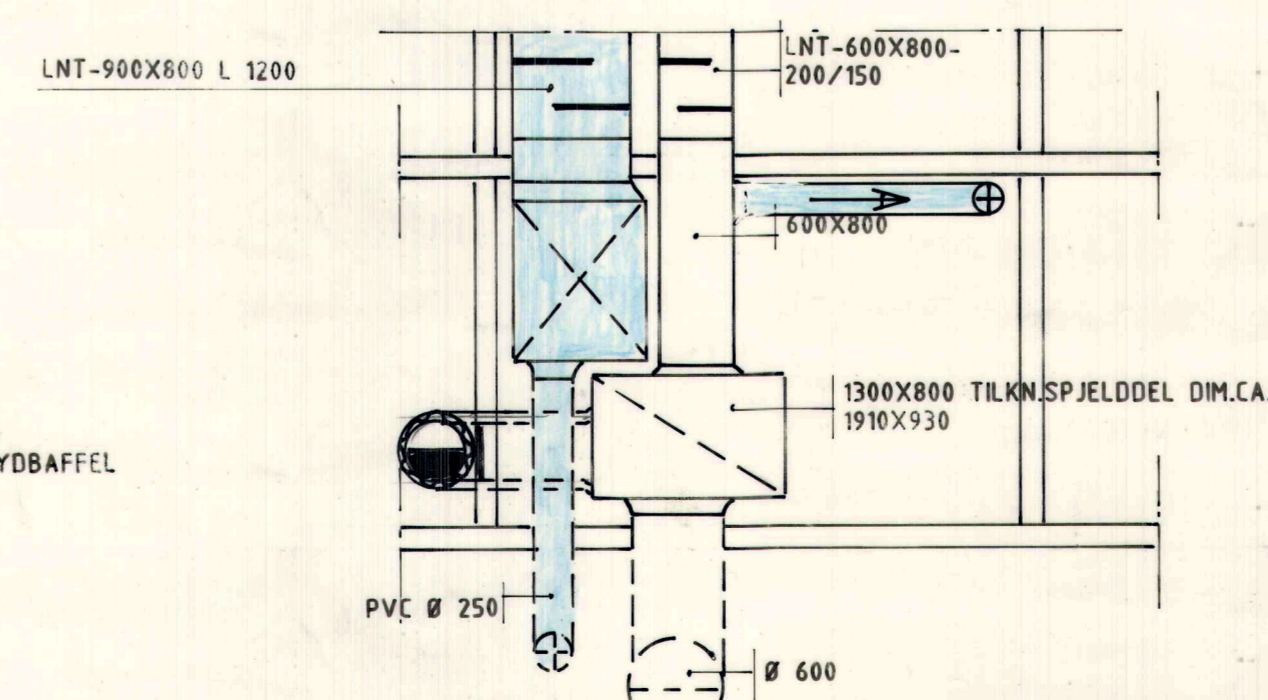

SNITT 2:2

9005 - VS 7

MANNSKAPSFORLEGNING INV. NR. 047, SKJOLD		VS 07 - 90	
PLAN OG SNITT VENTILASJON KJELLER.	MÅL: 1:50 DATO: 20.04.90	TEGN. AV: H.J.	KONTR.:
INGENIØR HARALD JOSEFSEN RÅDGIVENDE INGENIØR VARME - VENTILASJON - SANITERTEKNIKK NATTHUSV. 3, 9400 HARSTAD. TELEFON 082-73 047 MOBILTELEFON 090-99 872			

Rev.	Ant.	Beskrivelse	Sign.	Dato	Godkj.
FORSVARETS BYGNINGSTJENESTE HARSTAD					
MANNSKAPSFORLEGNING SKJOLD INVENTARNR.: 047 - SAKNR.: 9005 HOVEDMODERNISERING PLAN KJELLER					Tegn. Kontr. Godkj. Dato
 Berdal Strømme Rådgivende Ingeniører					Målestokk: 1:50 Tegn. nr.: 005 Proj. nr.: 21627 Rev.