



111
GANG

118
TRAPPEROM

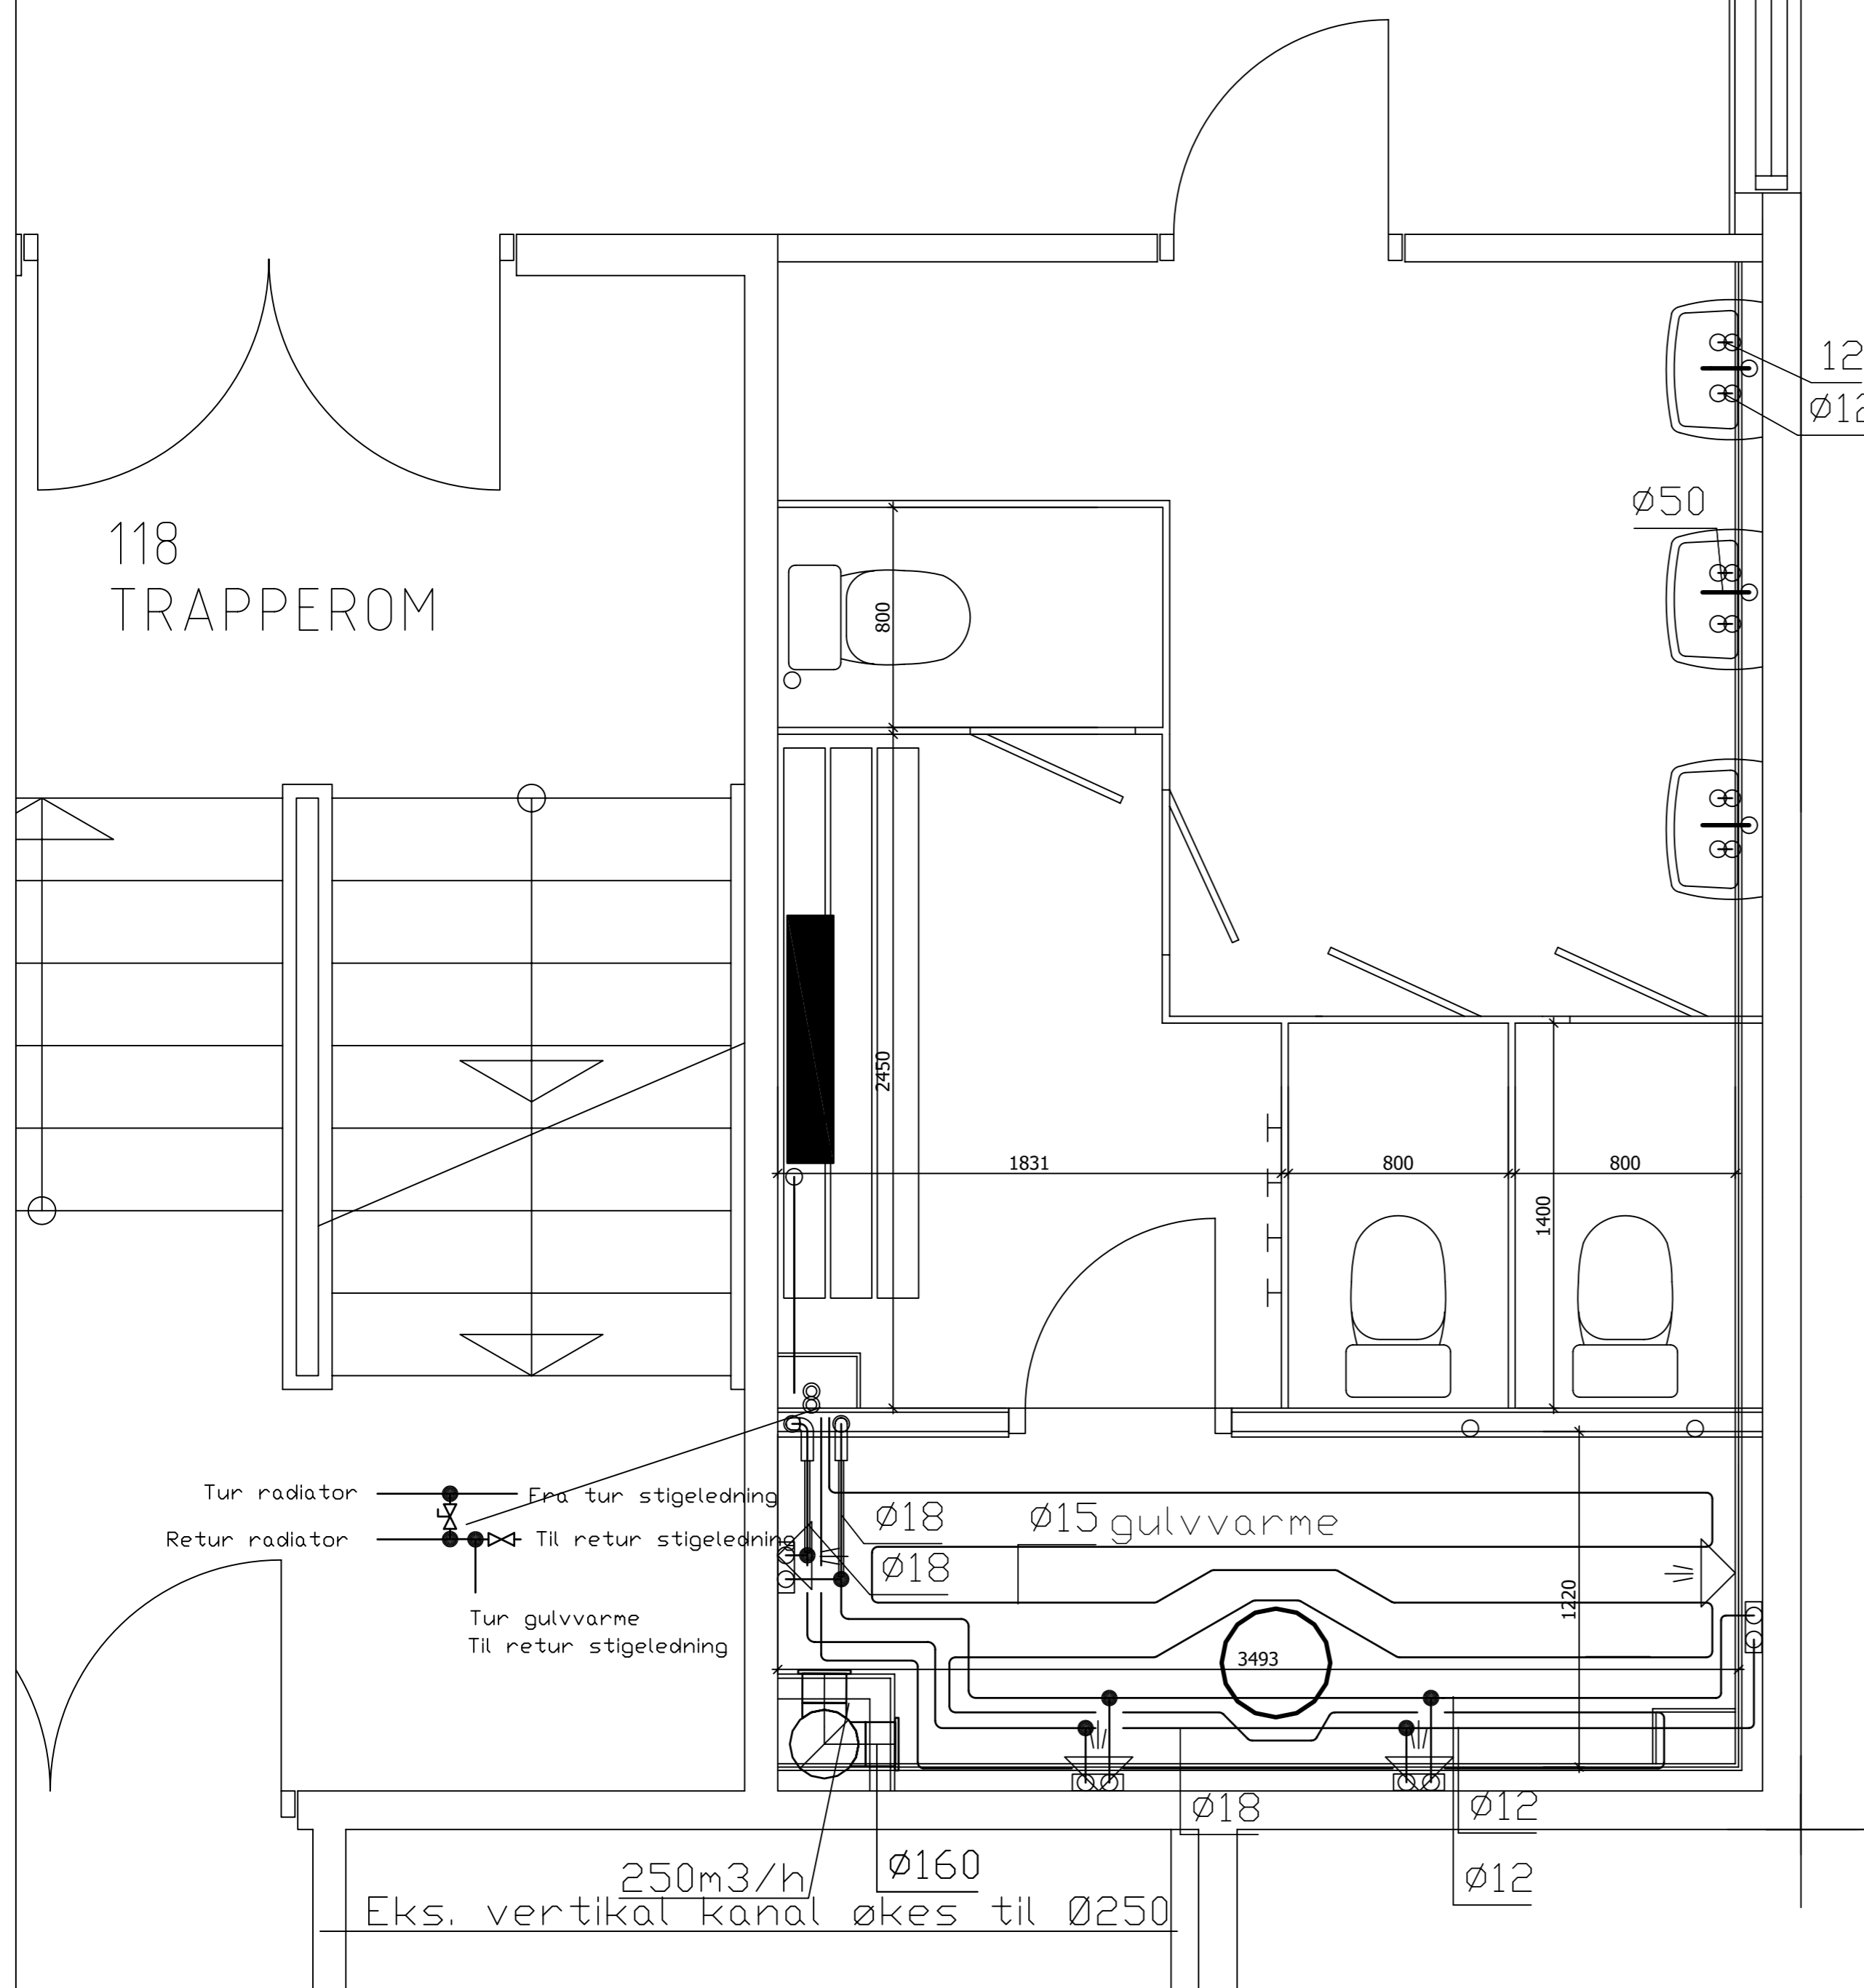

BESTEMMELSER

Etablering av garderobe i rom 119

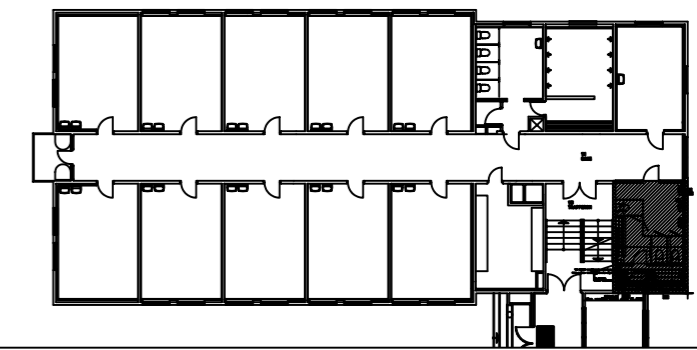

ARBEIDSTEGNING

Rev.index	Rev.nr	Beskrivelse	Dato	Sign.	Kontroll
G	01	ARBEIDSTEGNING	08.09.2008	ØL	
E	01	TILBUDSTEGNING	20.6.2008	ØL	

Forsvarsbygg

Prosjekterende:

HINNSTEIN
RÅDGIVENDE INGENIØRER

Telefon: 77 01 60 00
Telefax: 77 01 60 01
Postboks 563
9485 Harstad
e-post: post@hinnestein.no

Tegningen gjelder:

PLAN 1. ETASJE VVS
Kaserne Heistad
Skjold

Filnavn

0101 Heistad 1.etg. VVS A2

Dato

20.6.2008

Målestokk
1:20

Godkjent

Sign.

ØL

Kontroll

Etabl.kode
192406

Inv.nr.
0052

Fag
V

Tegn.nr.
0101

Rev.index
G

Rev.nr.
01