


*X:\net\oppdrag\Hammar\52203\52203227\BIM\Elektro\Modell\VE_E_400_20_01.dwg - TeGri - Ploketz 2023-01-11, 08:57:07 - XREF = FLA2008001 - Skjema hybel_E_Symbolliste_Plan"

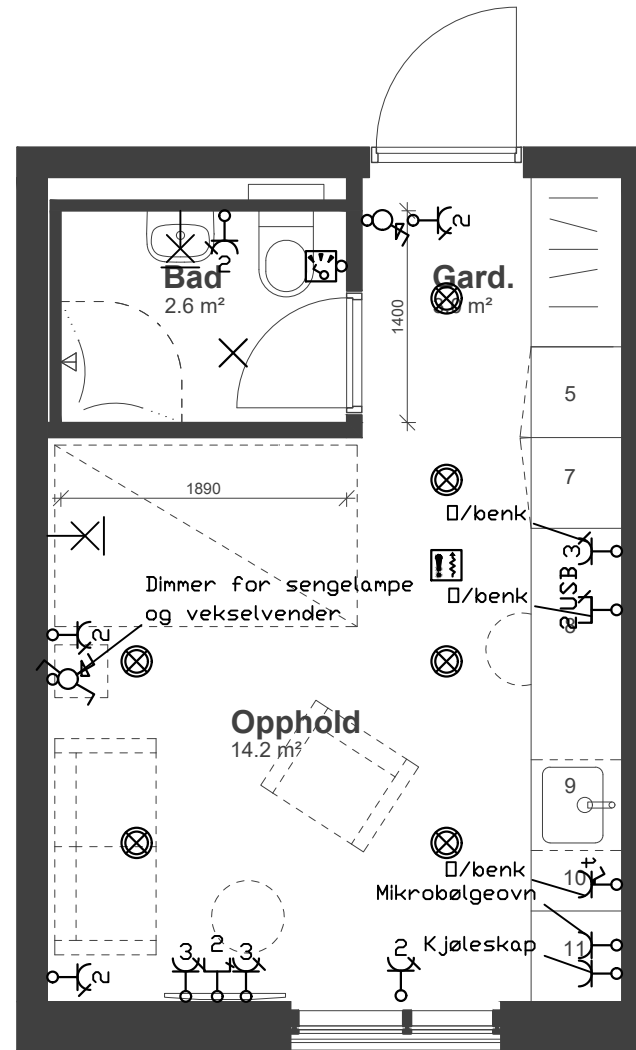

SYMBOLLISTE

	Utstyr med sirkel er for innfelt montage		Bevegelsesføler generell
	Datauttak, vist med 2 uttak		Vekselvender 1-polt
	Stikkontakt m/Jord, vist med 2 uttak		Tidsbryter
	2xUSB-uttak		Belysningsregulator
	Røykdetektor		Sirkulært lys, innfelt
			Lampepunkt, generell
			Lampepunkt på vegg

E	01	Tilbudstegning	13.01.2023	TeGri	GoJoh
Fase	Rev.nr	Beskrivelse	Date	Sign.	Kontroll



Prosjekterende: **Norconsult** Prosjektnummer klient

Tegningen gjelder:	Målestokk
Rena Kvarter	1:50 (A3)
El-installasjon hybel	Prosjektnummer
	52203227
	Dato
	13.01.2023
	Godkjent
	GoJoh
	Sign.
	TeGri
	Kontroll
	GoJoh

Tegningsnummer:

UGRADERT	0429010028	FL	E	400	20	01	E	01
Gradering	Inventarkode	Etasje	Fag	Systemkode	Tegn.type	Løpenr	Fase	Rev.nr