
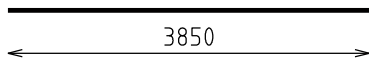
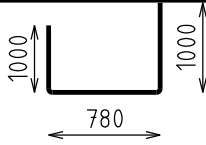
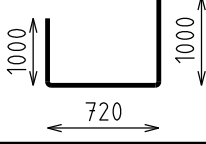

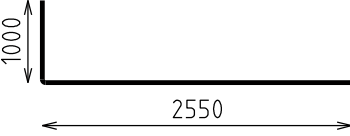

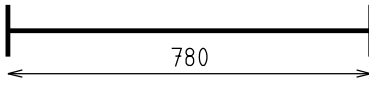
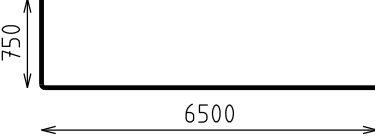


Prosjekt nr 12944-20	Dokument nummer	Utarbeidet av ABP/ILJ	Utarbeidet dato 25.03.22
Prosjekt Kystverket - Innseiling Kragerø		Kontrollert av ESk	Kontrollert dato 25.03.22
		Revisjon 02	Revisjons dato 13.12.22
Tegnings nummer B-204			Bøyeliste side 40

Bøyeliste

Konstruksjonsdel Postmyr	Stålkvalitet B500NC
-----------------------------	------------------------

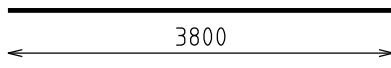



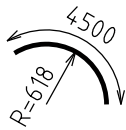
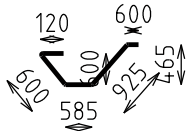

Posnr.	Diam. (mm)	Antall	Lengde (mm)	Dordiam. (mm)	Korr. (mm)	Skisse (mm)	Sum Lengde (m)	Merknad	Rev.
400	32				0		216.0	Mengde tilpasses faktisk søylehøyde.	
401	25	80	3850				308.0		
402	25	40	2666	125	-114		106.6		
403	25	40	2606	125	-114		104.2		
404	12	74	4000		0		296.0	R=Ri Antall tilpasses faktisk søylehøyde.	
406	32	9	3477	160	-73		31.3		
407	20	2	4000		0		8.0	R=Ri	
408	25	20	780				15.6	T-hode HRC 110 og HRC 120	
409	32	12	7177	160	-73		86.1	NB! Stålkvalitet B500NCR	

Lengde (m)	ø6	ø8	ø10	ø12	ø14	ø16	ø20	ø25	ø28	ø32	ø40
				296.0			8.0	534.5		333.4	

Prosjekt nr 12944-20	Dokument nummer	Utarbeidet av ABP/ILJ	Utarbeidet dato 25.03.22
Prosjekt Kystverket - Innseiling Kragerø		Kontrollert av ESk	Kontrollert dato 25.03.22
		Revisjon 02	Revisjons dato 13.12.22
Tegnings nummer B-204			Bøyeliste side 41

Bøyeliste

Konstruksjonsdel Postmyr	Stålkvalitet B500NC
-----------------------------	------------------------

Posnr.	Diam. (mm)	Antall	Lengde (mm)	Dordiam. (mm)	Korr. (mm)	Skisse (mm)	Sum Lengde (m)	Merknad	Rev.
410	32	4	3800				15.2		
411	12	4	6500		0		26.0	R=Ri	
412	12	1	5800		0		5.8	R=Ri	
413	12	1	5200		0		5.2	R=Ri	
414	12	1	4500		0		4.5	R=Ri	
415	12	18	2746	32	-84		49.4	form	
416	32	8	5557	160	-73		44.5	form	

Lengde (m)	ø6	ø8	ø10	ø12	ø14	ø16	ø20	ø25	ø28	ø32	ø40
				90.9						59.7	

Prosjekt nr 12944-20	Dokument nummer	Utarbeidet av ABP/ILJ	Utarbeidet dato 25.03.22
Prosjekt Kystverket - Innseiling Kragerø		Kontrollert av ESk	Kontrollert dato 25.03.22
		Revisjon 02	Revisjons dato 13.12.22
Tegnings nummer B-204		Ståkkvalitet B500NC	Side 1

Summasjonsliste

Bøyeliste nr.	ø6	ø8	ø10	ø12	ø14	ø16	ø20	ø25	ø28	ø32	ø40
40				296.0			8.0	534.5		333.4	
41				90.9						59.7	

Total lengde (m)				387			8	534		393	
Total vekt (kg)				344			20	2058		2480	