



# ORIENTERINGSPLAN

## Soneinndeling

### Hennummarka skole

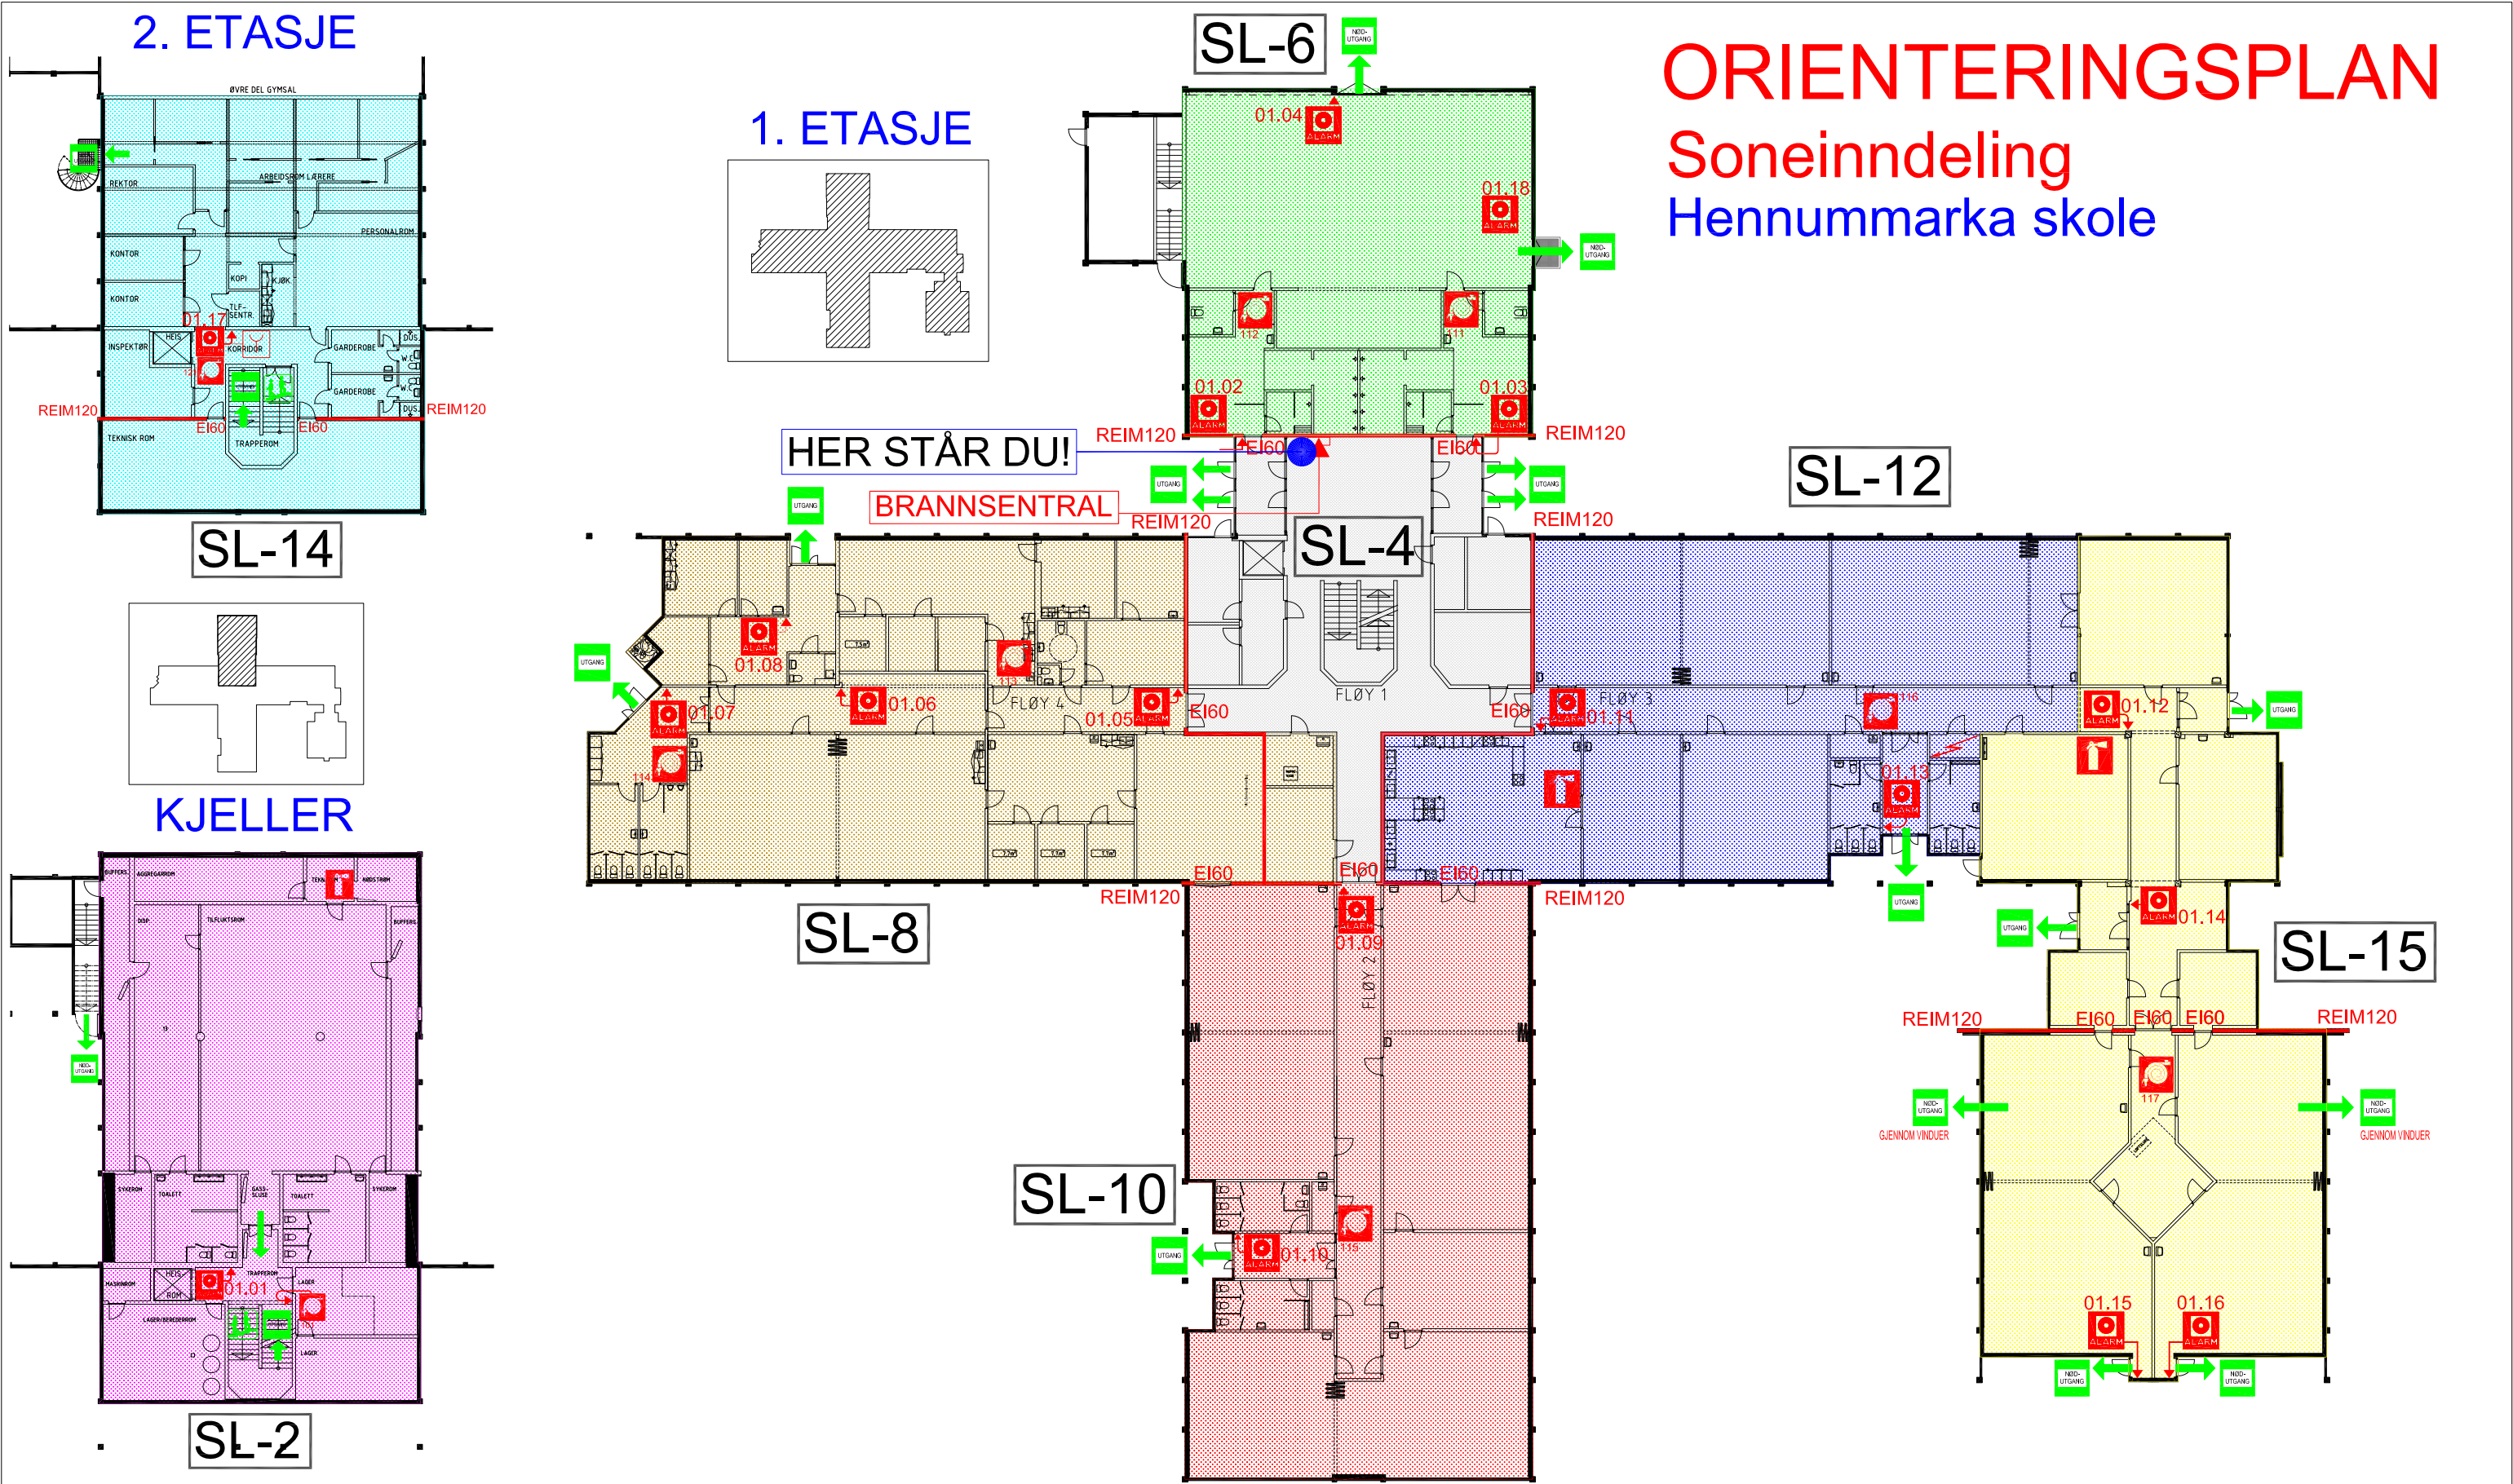

#### SYMBOLER

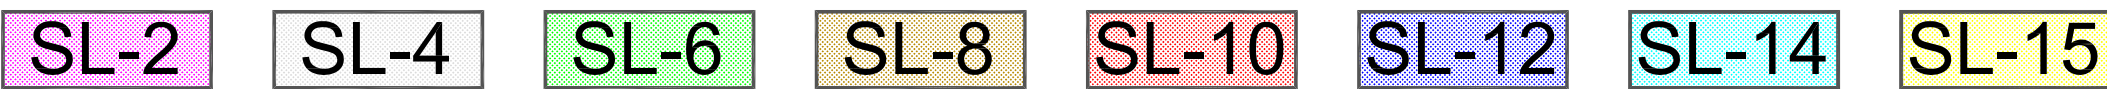

SLØYFEOVERSIKT Hennummarka skole	
AREALFORDELING SLØYFER	Fil.nr.: 1208R_OP
LIER KOMMUNE ANLEGG- OG EIENDOM	Tegn.nr.: 1208R_SO
Tegn.: EHOV	Tegn.dato: 15.12.06
Oppdatert: 01.09.2021	Sist.plotet: -