


Kongebilen 1. etasje  
1 : 20

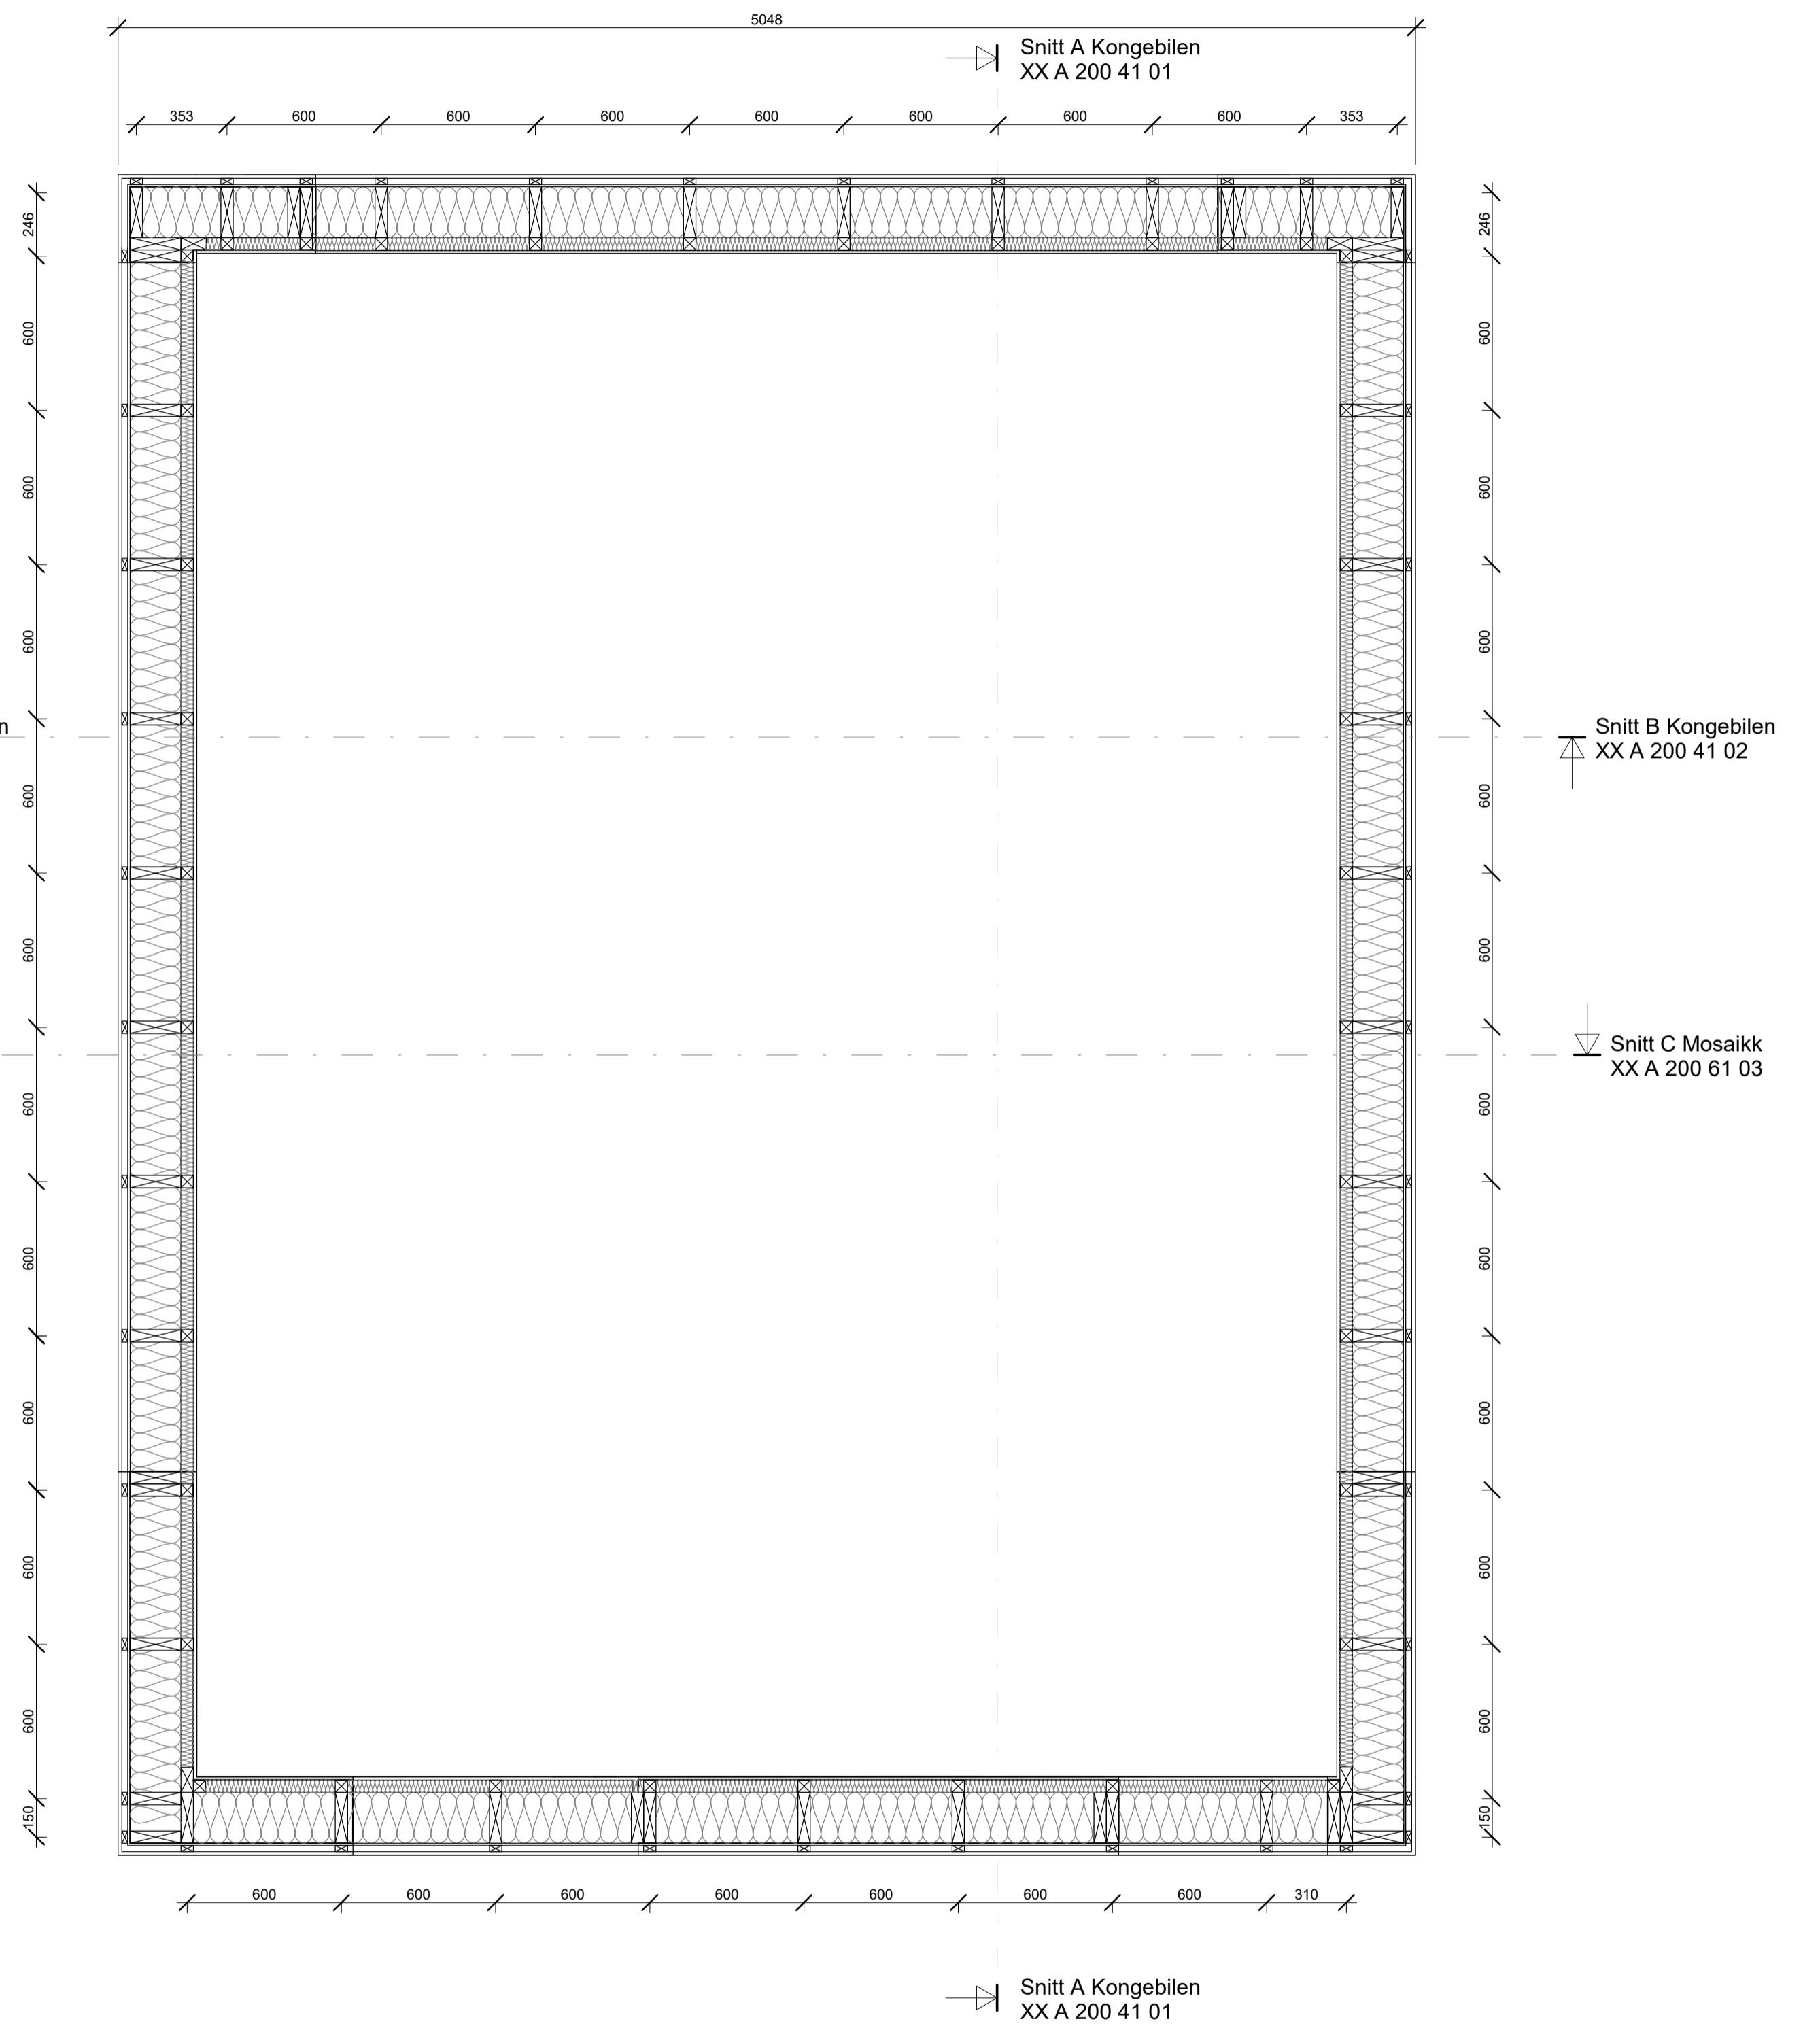

Kongebilen Konstruksjon  
1 : 20

Rev.	Revisjonen gjelder	Ufstart	Kont.	Dato
	Museet Midt Iks Namdalsmuseel- utstillingsmonter	Målestokk	Dato	01/17/22
		1 : 20	Tegnet	OS
			Kontr.	
	Kongebilen planer_A1	Arkivnr.	Prosjekt	2020-14
		Tegningsnr.		
		Etasj.	Fig.	System
		Type	Løper	
		XX A 200 20 01	Rev.	

