


9

10

Snitt A Kongebilen
XX A 200 41 01

Parapet
4300

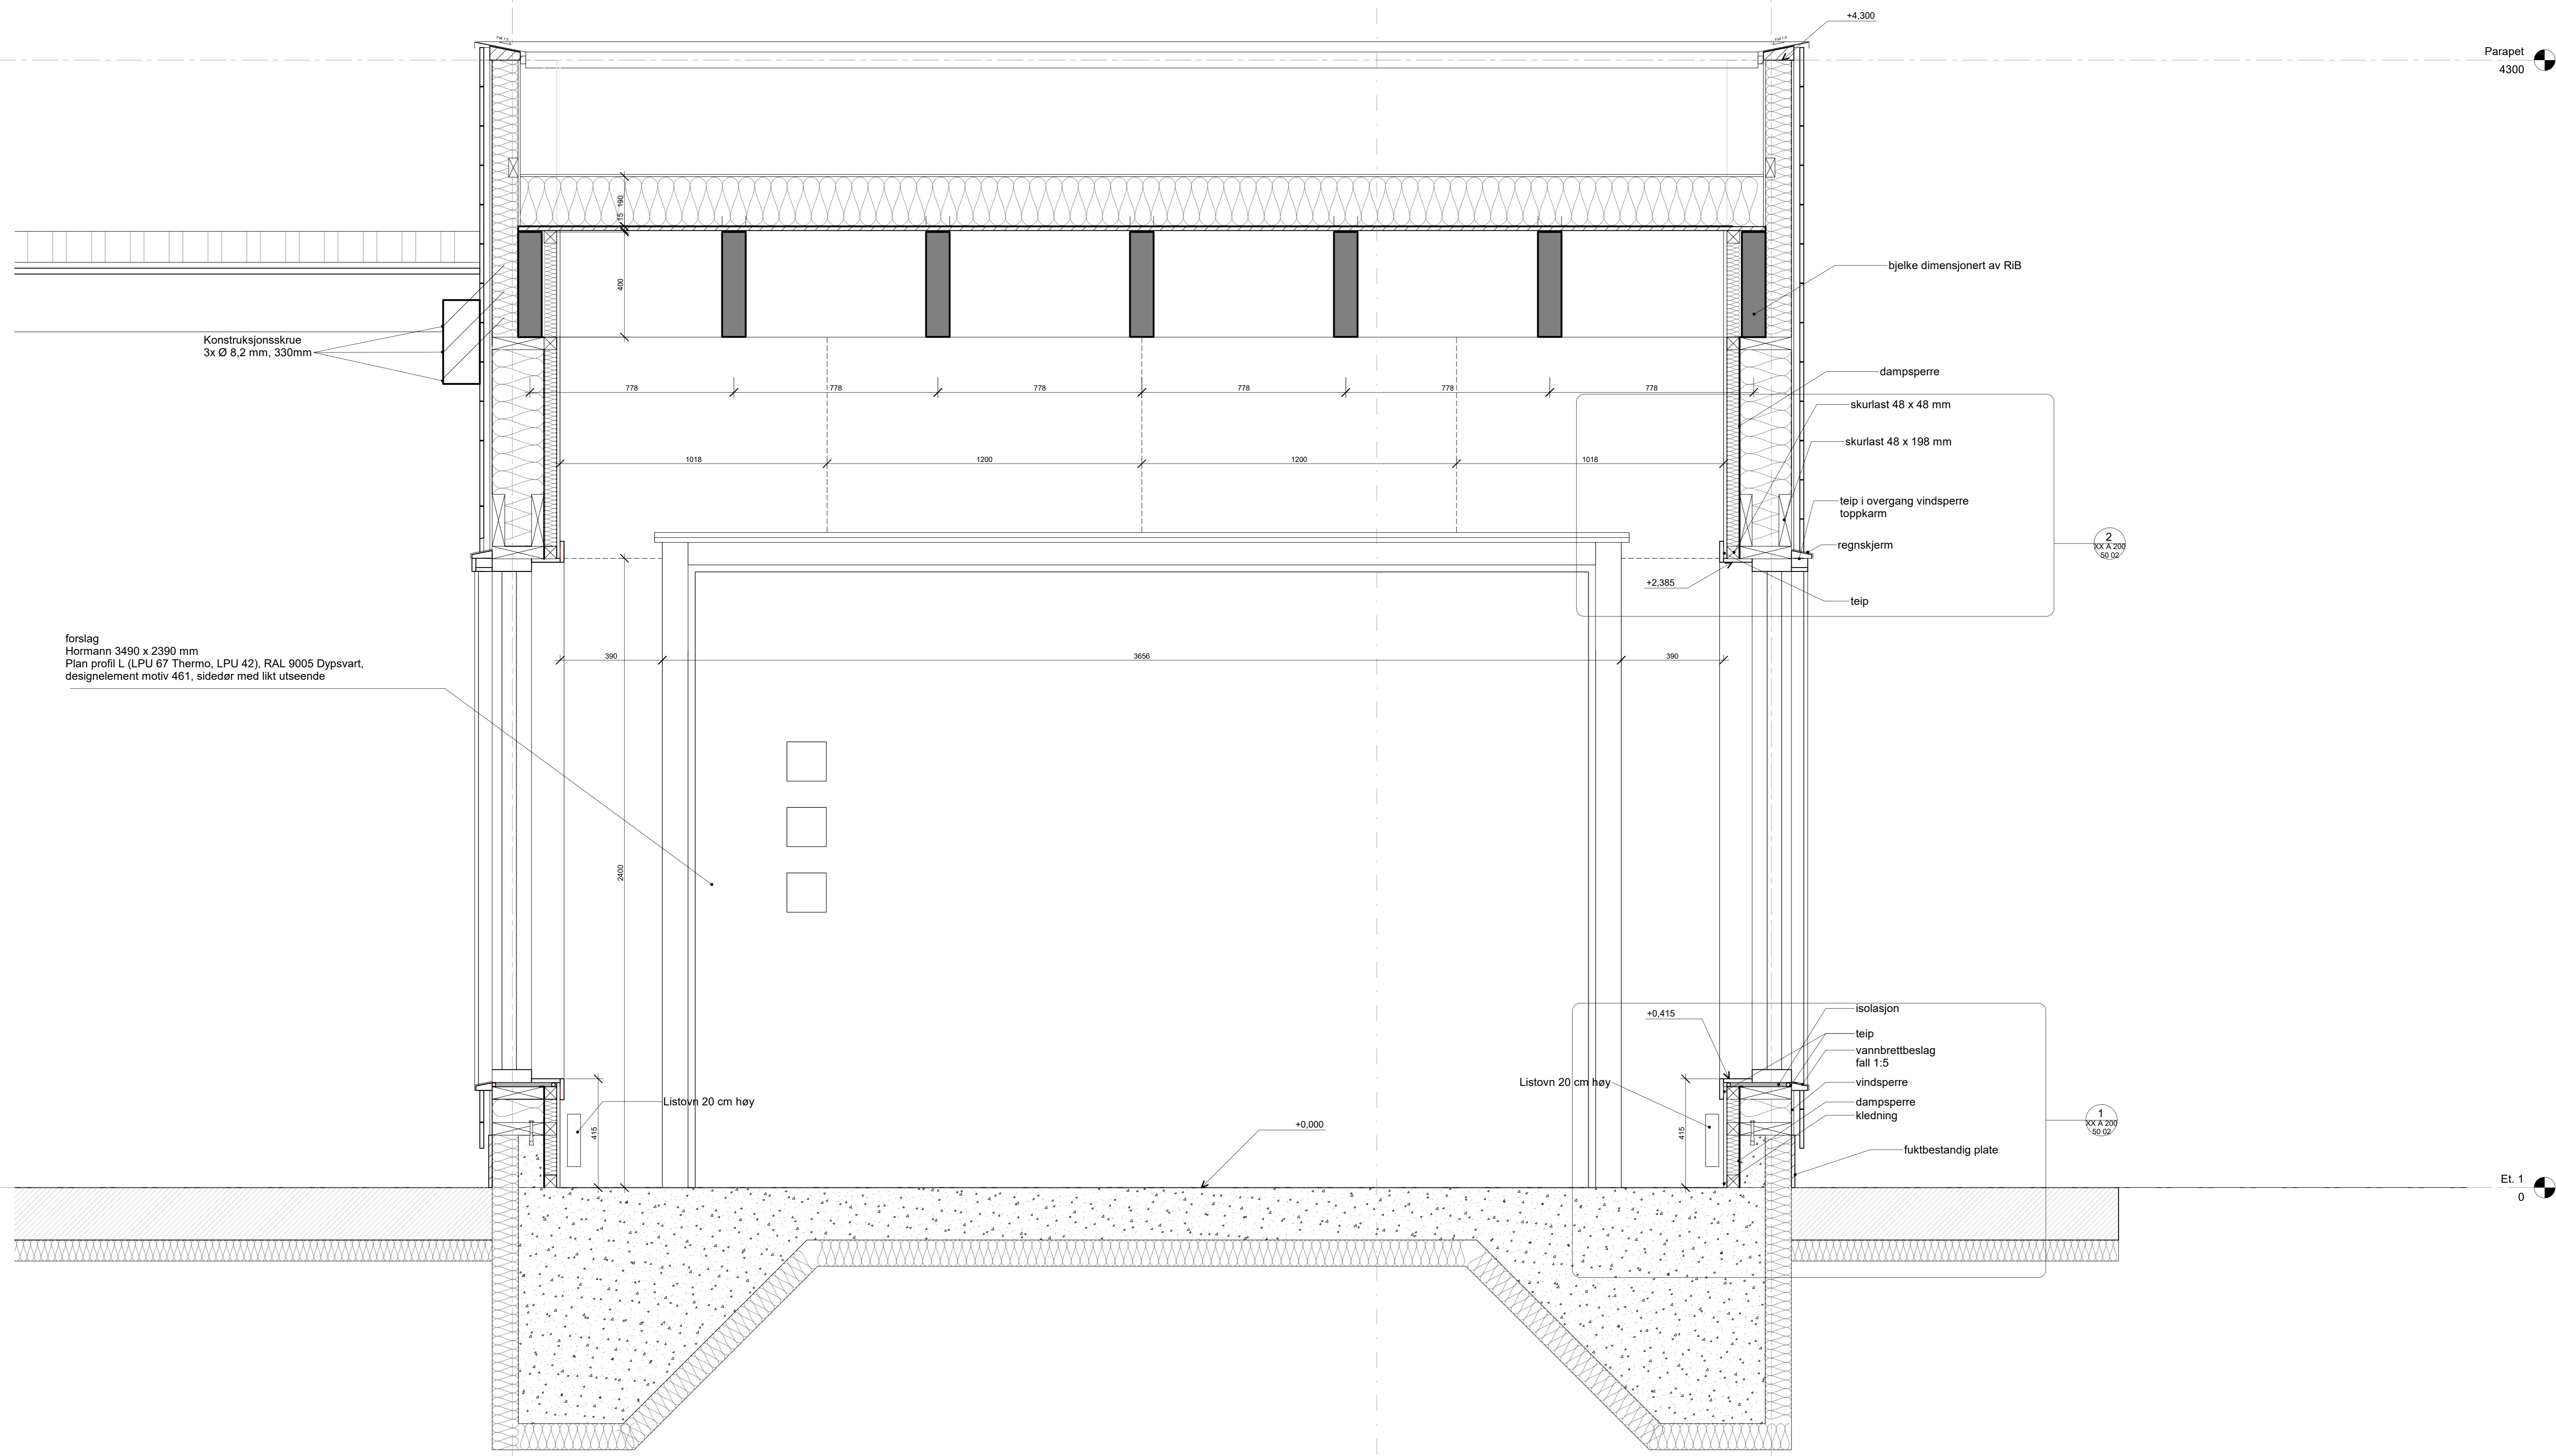

Snitt B Kongebilen
1 : 10

Snitt A Kongebilen
XX A 200 41 01



Rev.	Revisjonen gjelder	Utsett	Kont.	Dato
	Museet Midt Iks Namdalsmuseet- utstillingsmonter	1 : 10	OS	01/13/22
	Snitt B Kongebilen_A0	AD	Prosjektiv	2020-14
	XX A 200 41 02			