


HENVISNINGER:

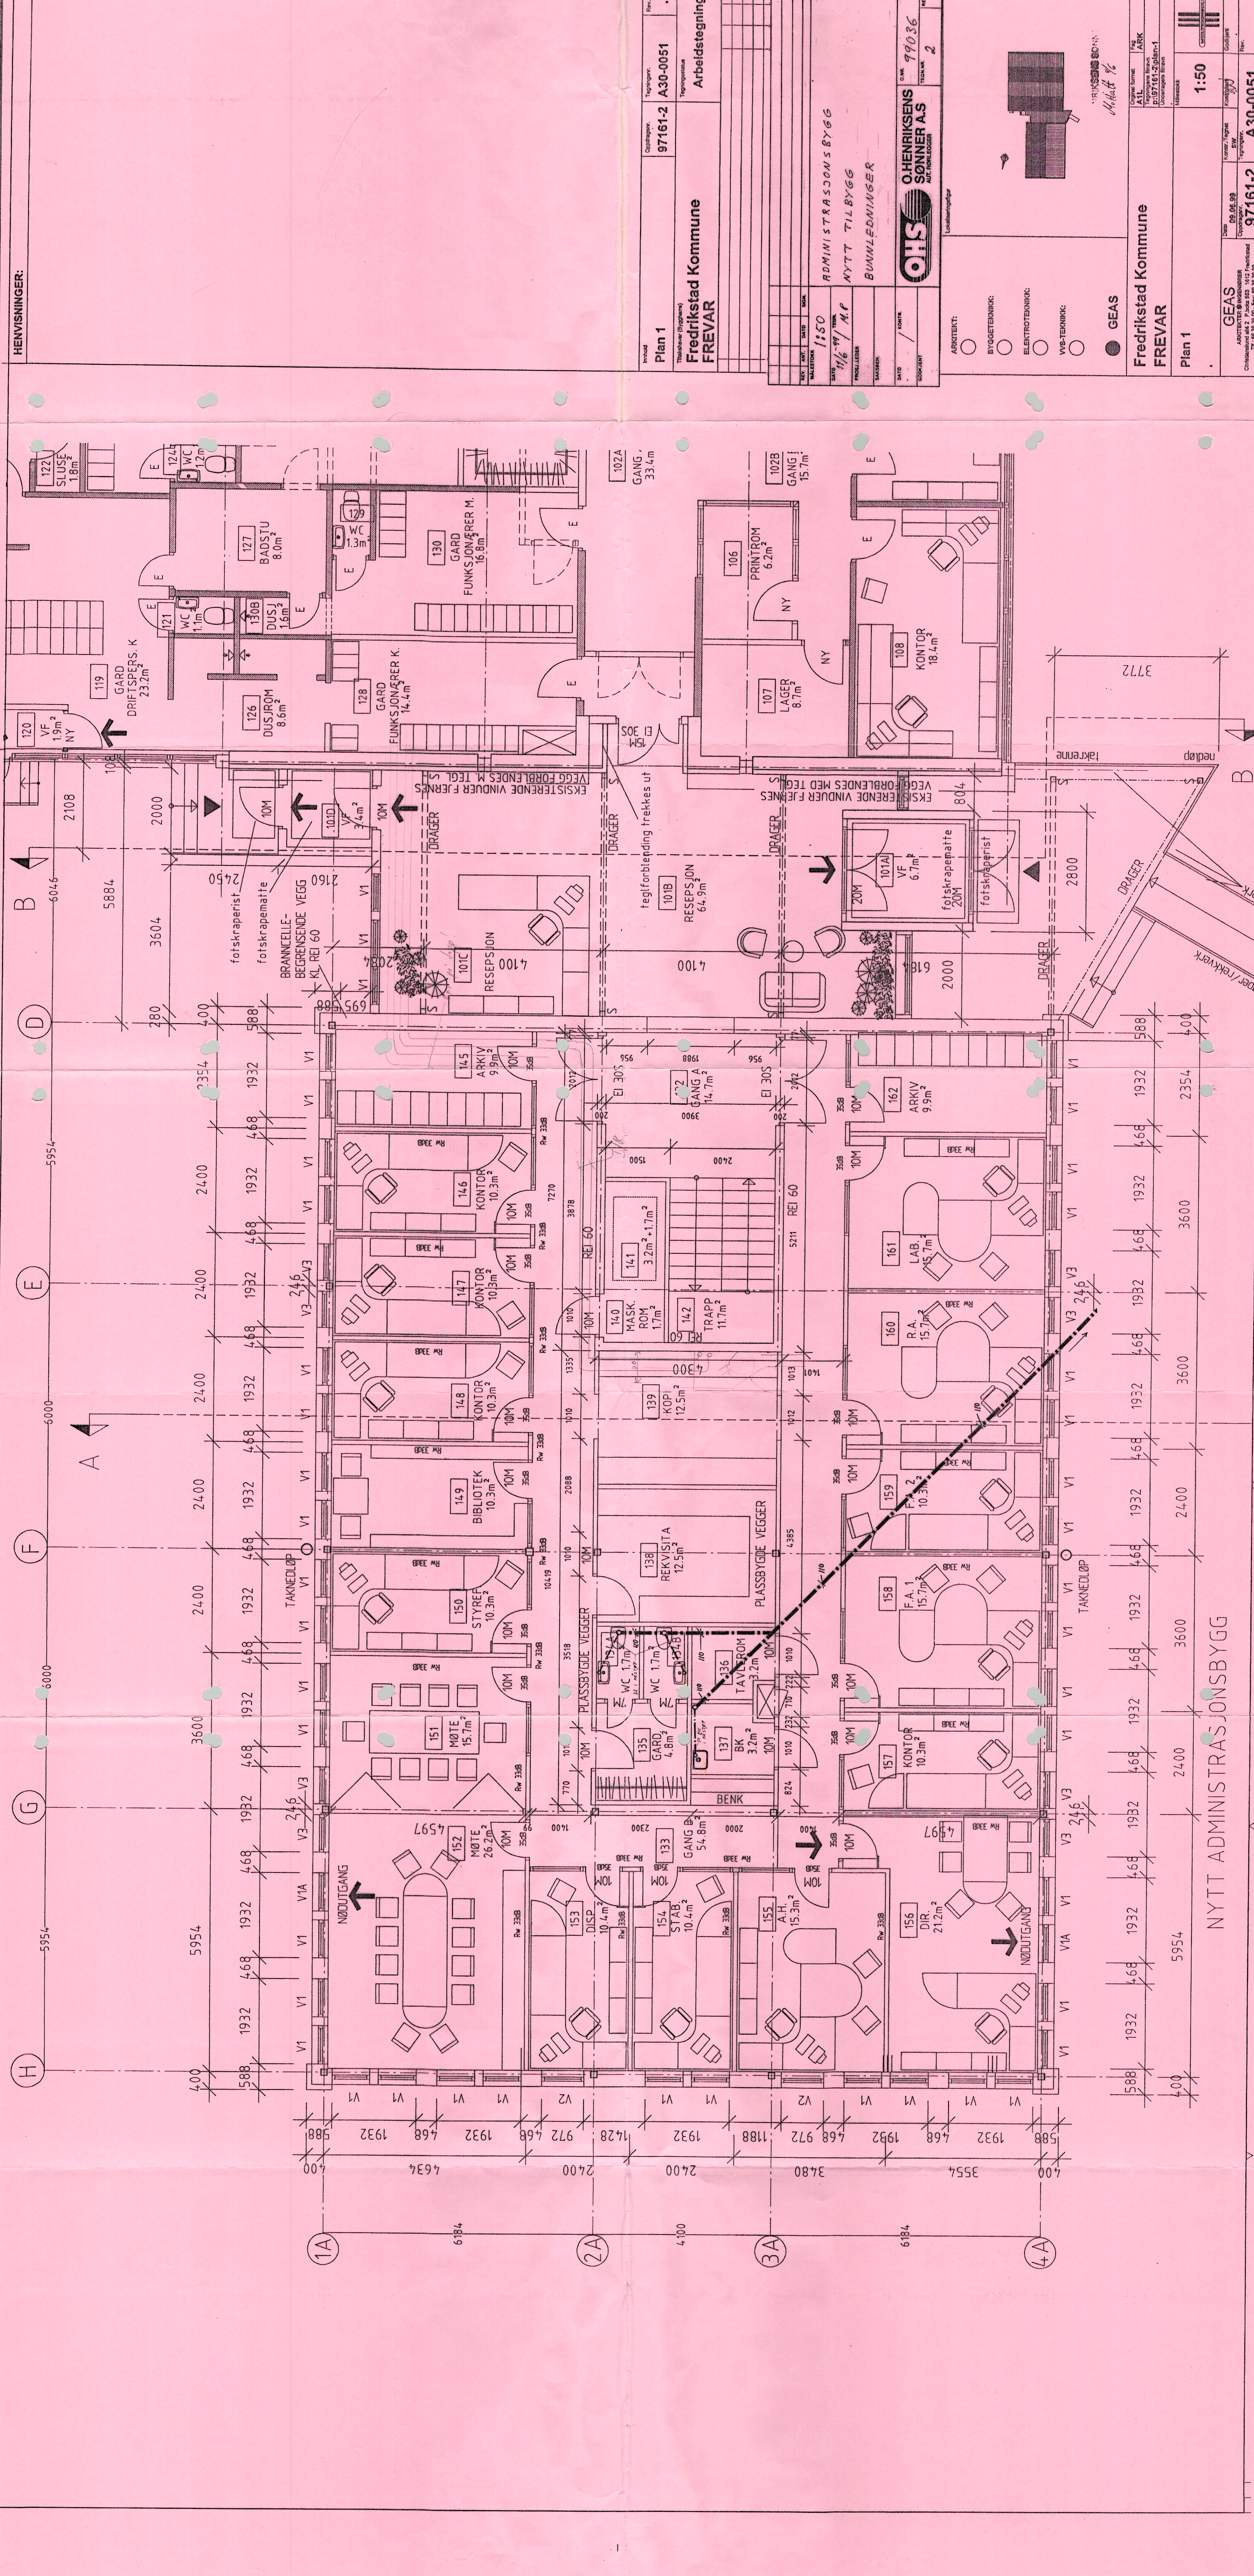

Plan 1  
97161-2 A30-0051

Fredrikstad Kommune  
FREVAR


ADMISTRASJONSBYGG  
NYTT TILBYGG  
BUNNLEDNINGER

O.HENRIKSENS  
SØNNER AS  
ARKITEKTER


ARKITEKT:  GEAS

BYGGETEKNIKK:



1:50

Fredrikstad Kommune  
FREVAR

Plan 1

GEAS  
97161-2 A30-0051

NYTT ADMINISTRASJONSBYGG