


HENVISNINGER:

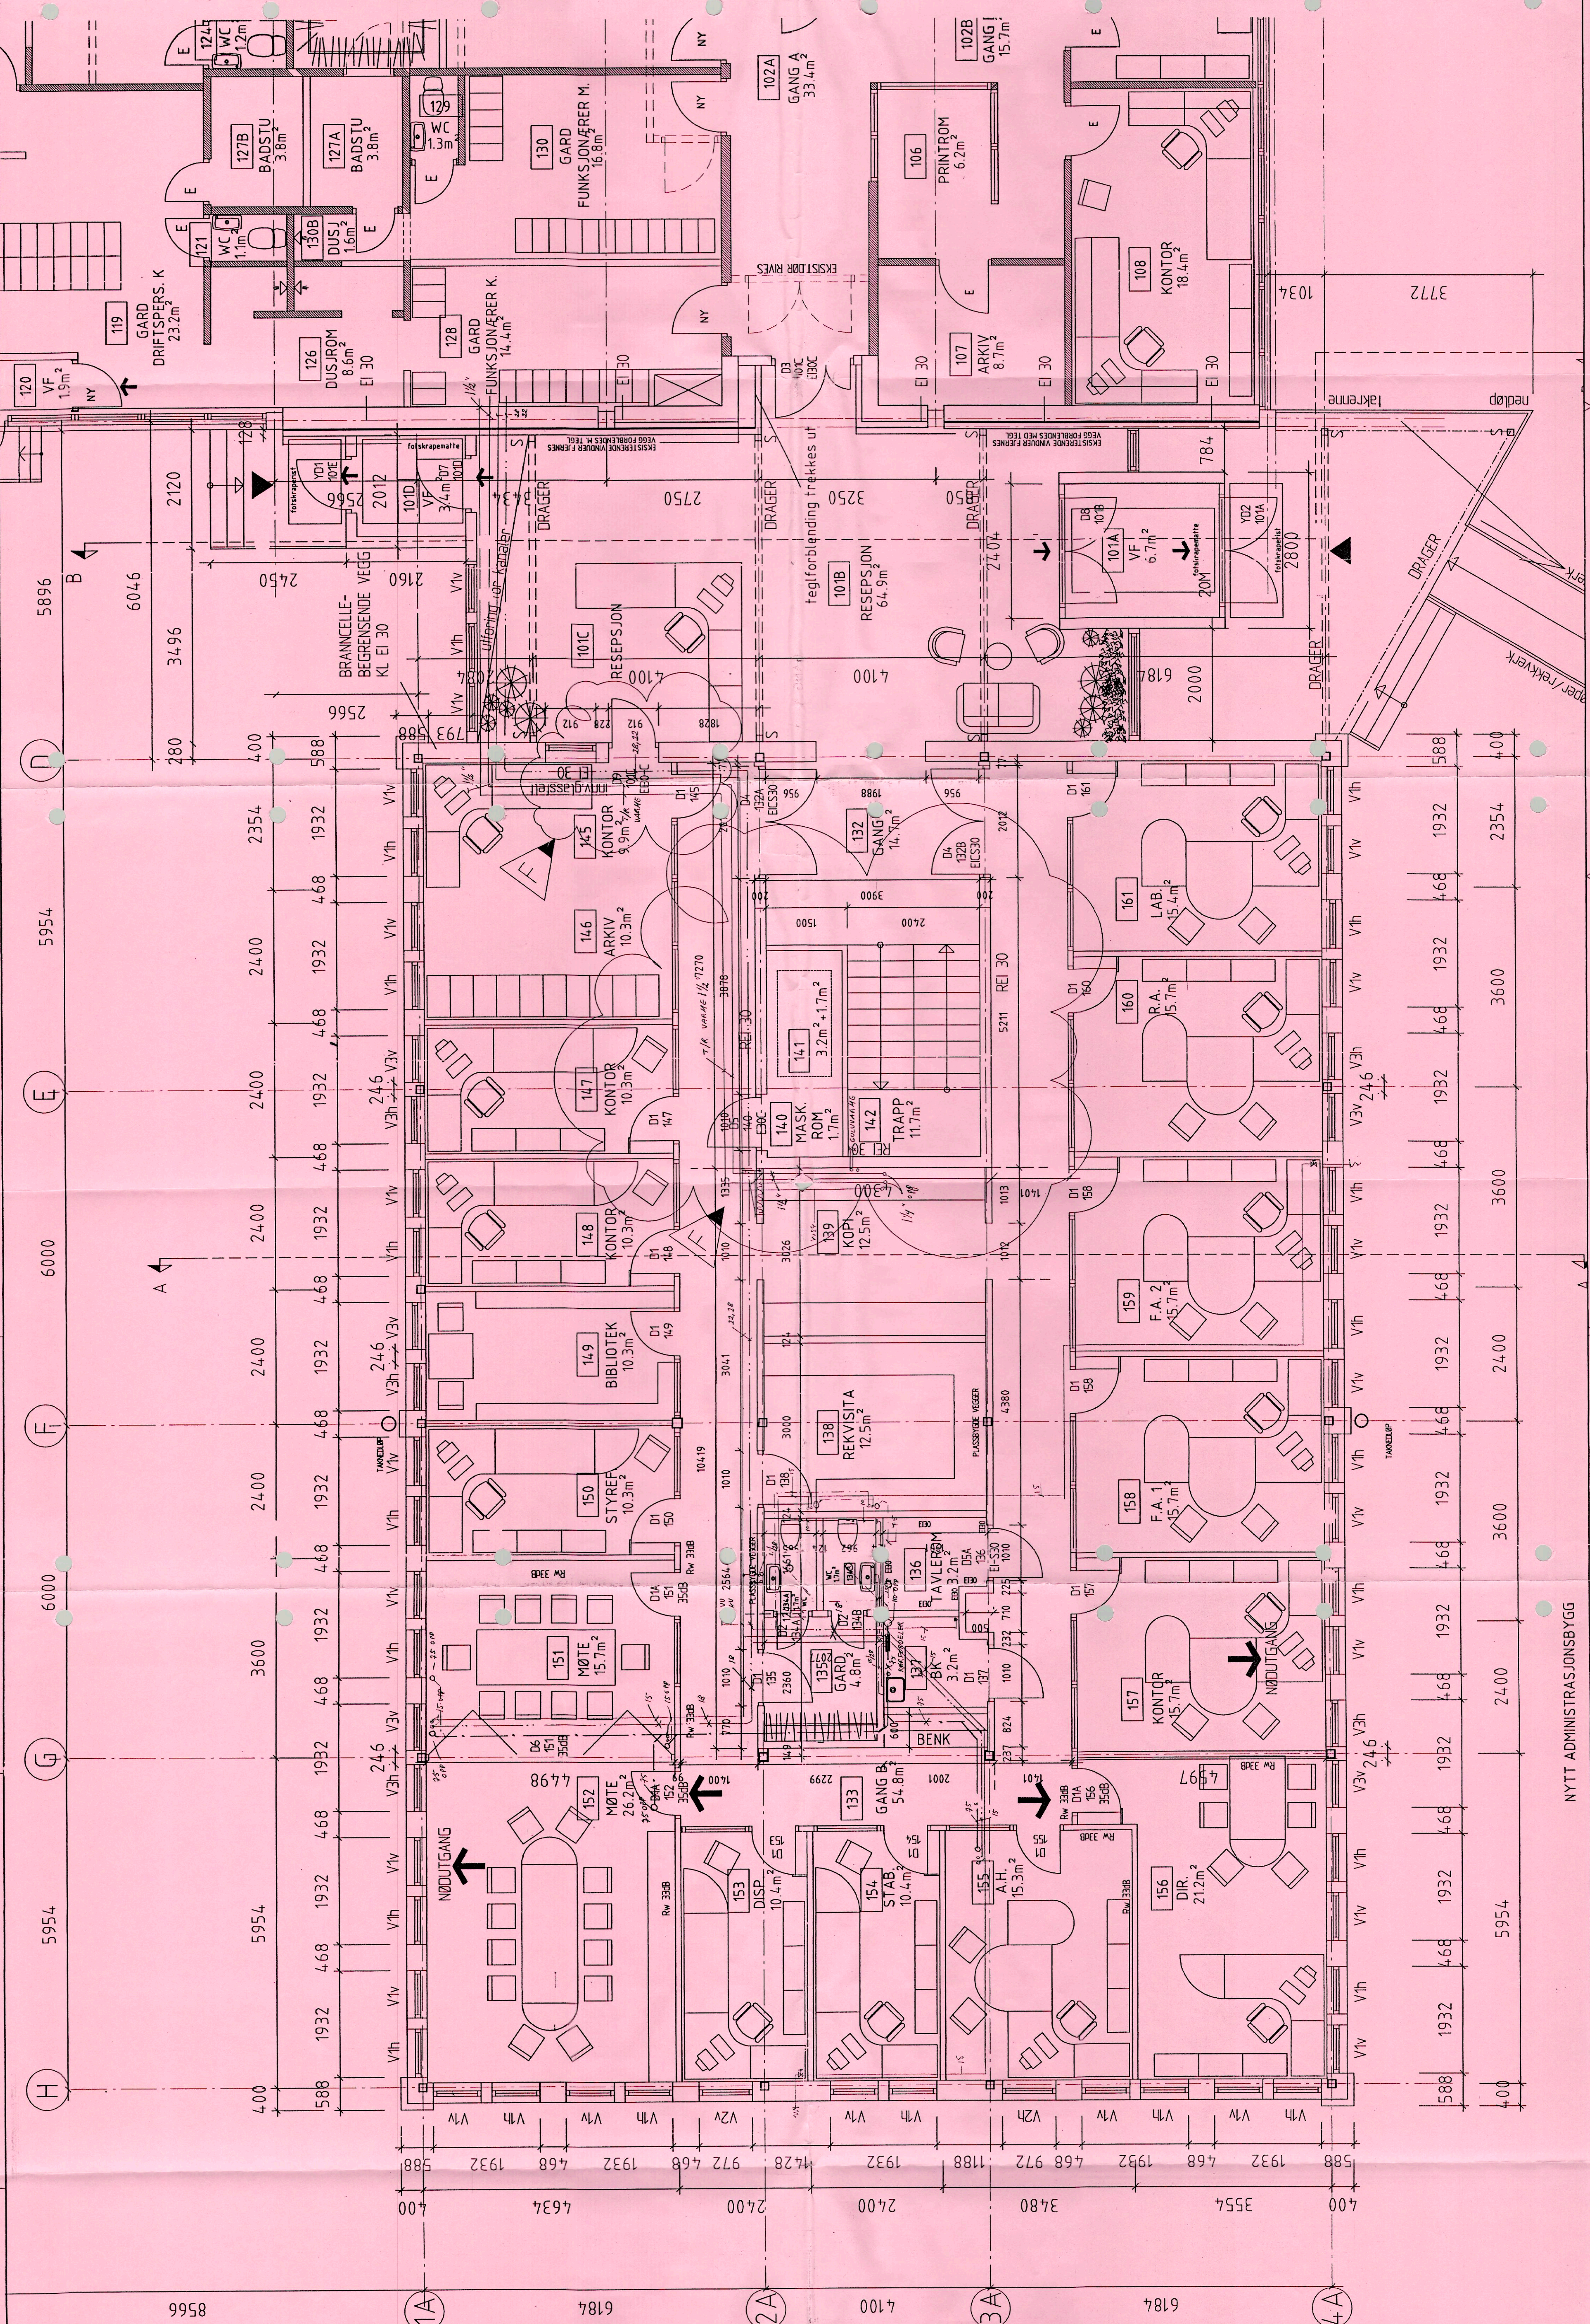

| | | | | | |
|--|-------------|---------|-------------|----------|----------------|
| Plan 1 | Oppdragsnr. | 97161-2 | Prosjektnr. | A30-0051 | Arbeidstegning |
| Fredekrust Kommune FREVAR | | | | | |
| O HENRIKSENS SØNNER AS A/S, FREDERIKSTAD | | | | | |
| ADMINISTRASJONSBYGG NYTT TILBYGG I. ETG. | | | | | |
| 1:50 | | | | | |
| Fredekrust Kommune FREVAR | | | | | |
| Plan 1 | | | | | |
| GEAS ARKITEKT OG INGENIØR OPPDRAGSGIVER | | | | | |
| 97161-2 | | | | | |
| A30-0051 | | | | | |
| F | | | | | |

NYTT ADMINISTRASJONSBYGG